

Bearth & Deplazes Chur | Zürich

Wegelin ház 1989

Hirsbrunner ház 1994

Bearth-Candinas ház 1998

Új Monte Rosa menedékház 2009




Valentin Bearth





Andrea Deplazes




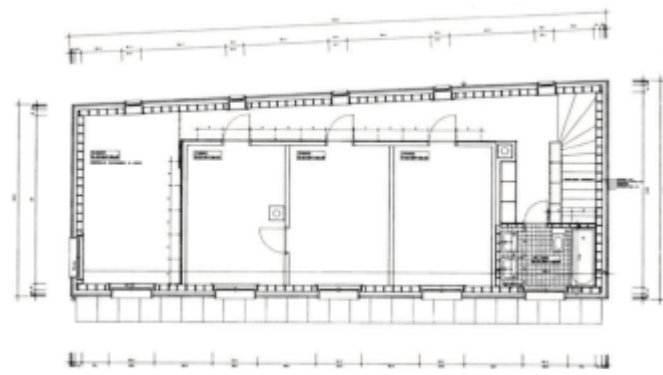

emelet

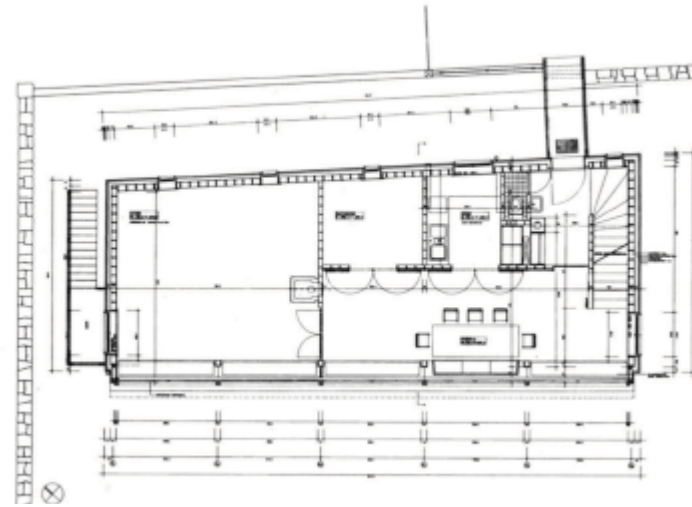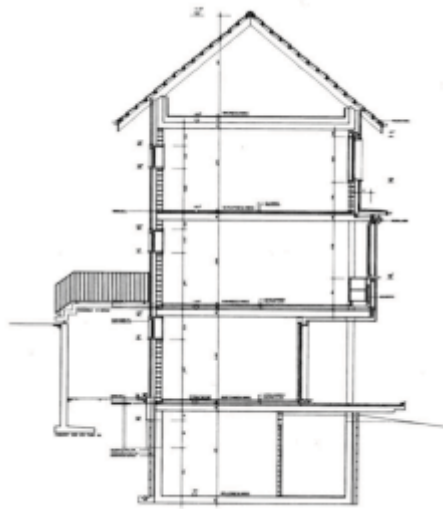


utca szint

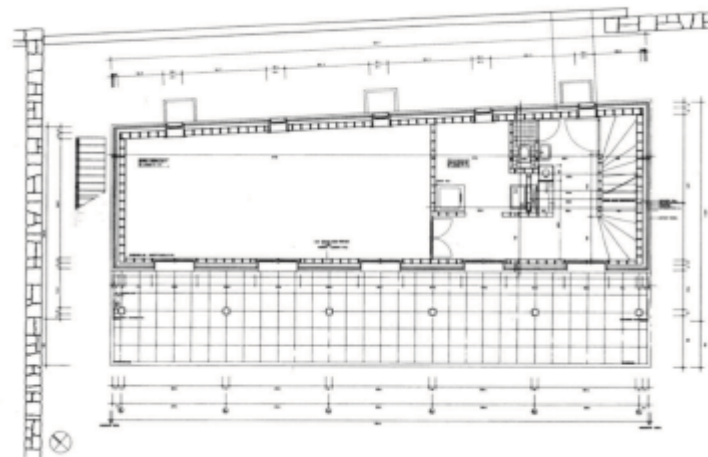



kert




Hirsbrunner ház, Scharans, 1994

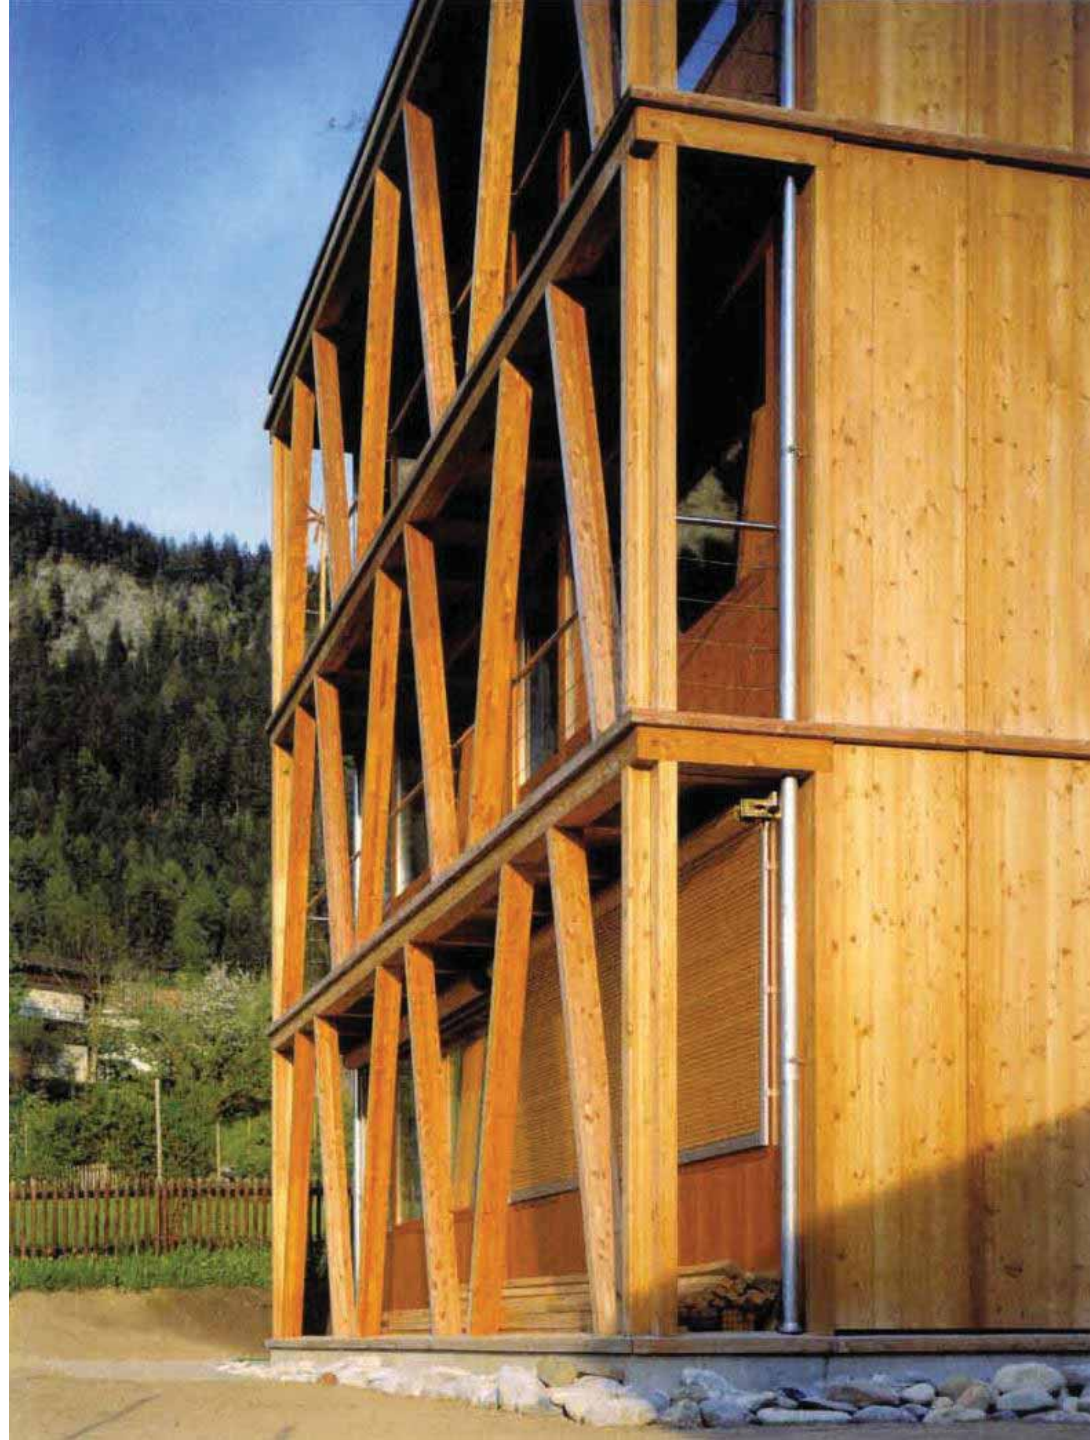



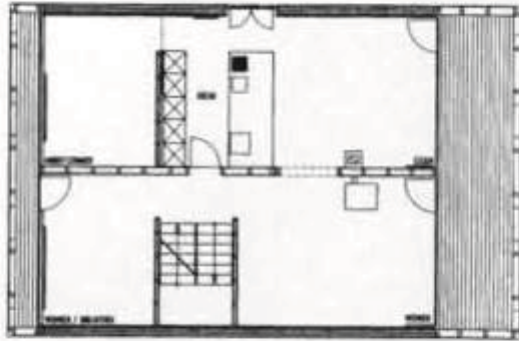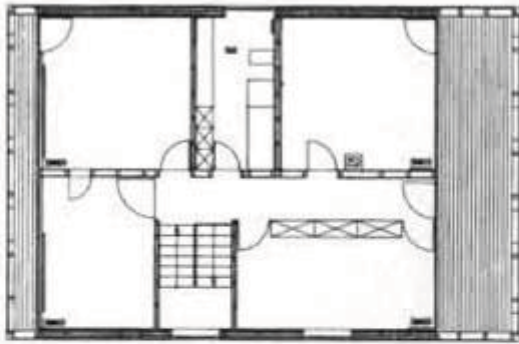

Z

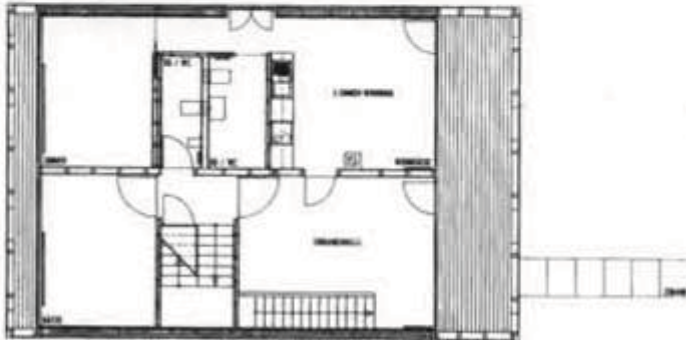


5m










Bearth-Candinas ház, Sumvitg, 1996-1998



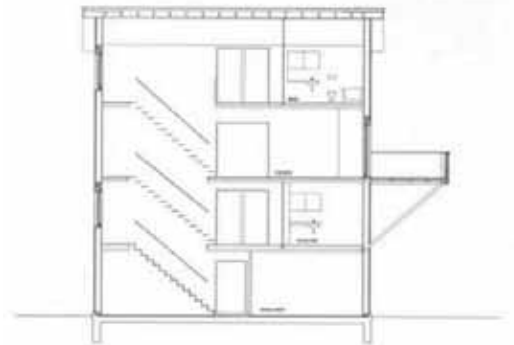


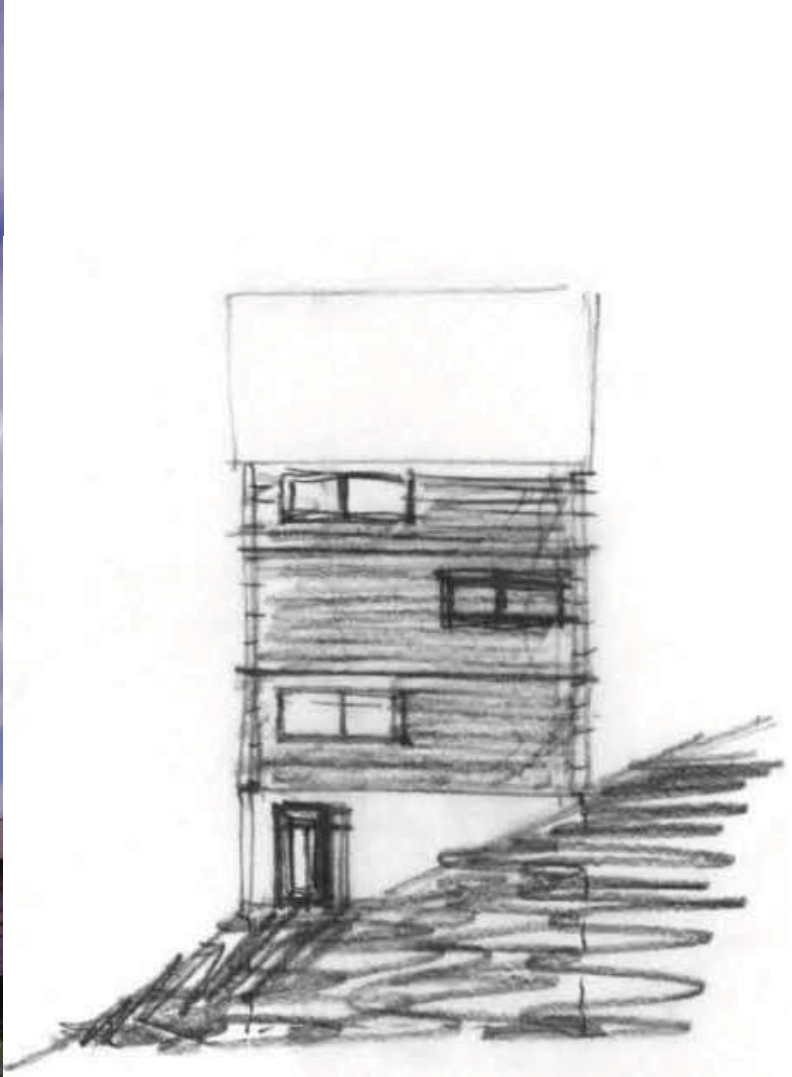

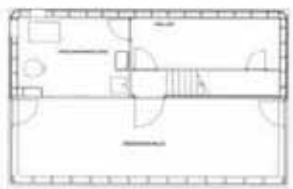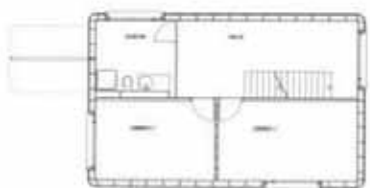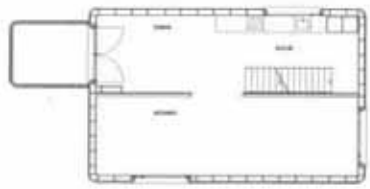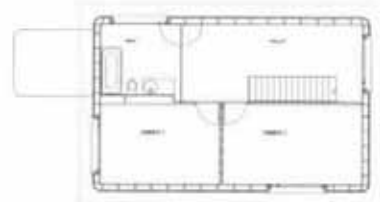

1:50



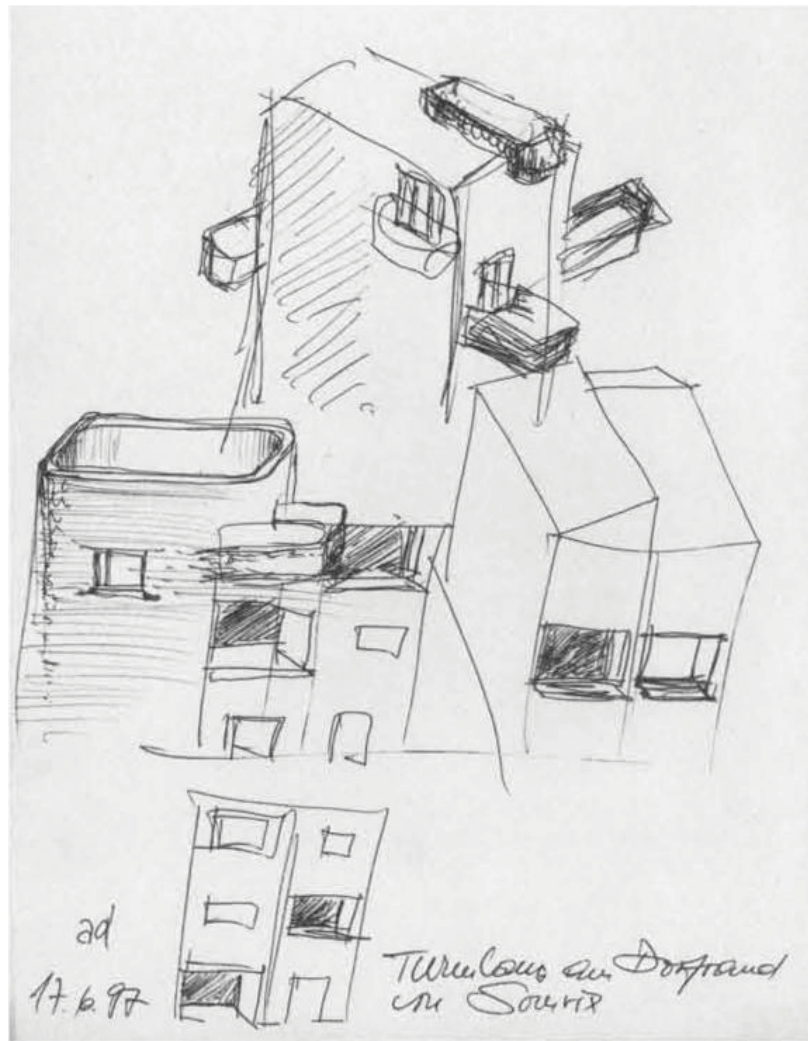









Új Monte Rosa menedékház, Zermatt fölött, 2009

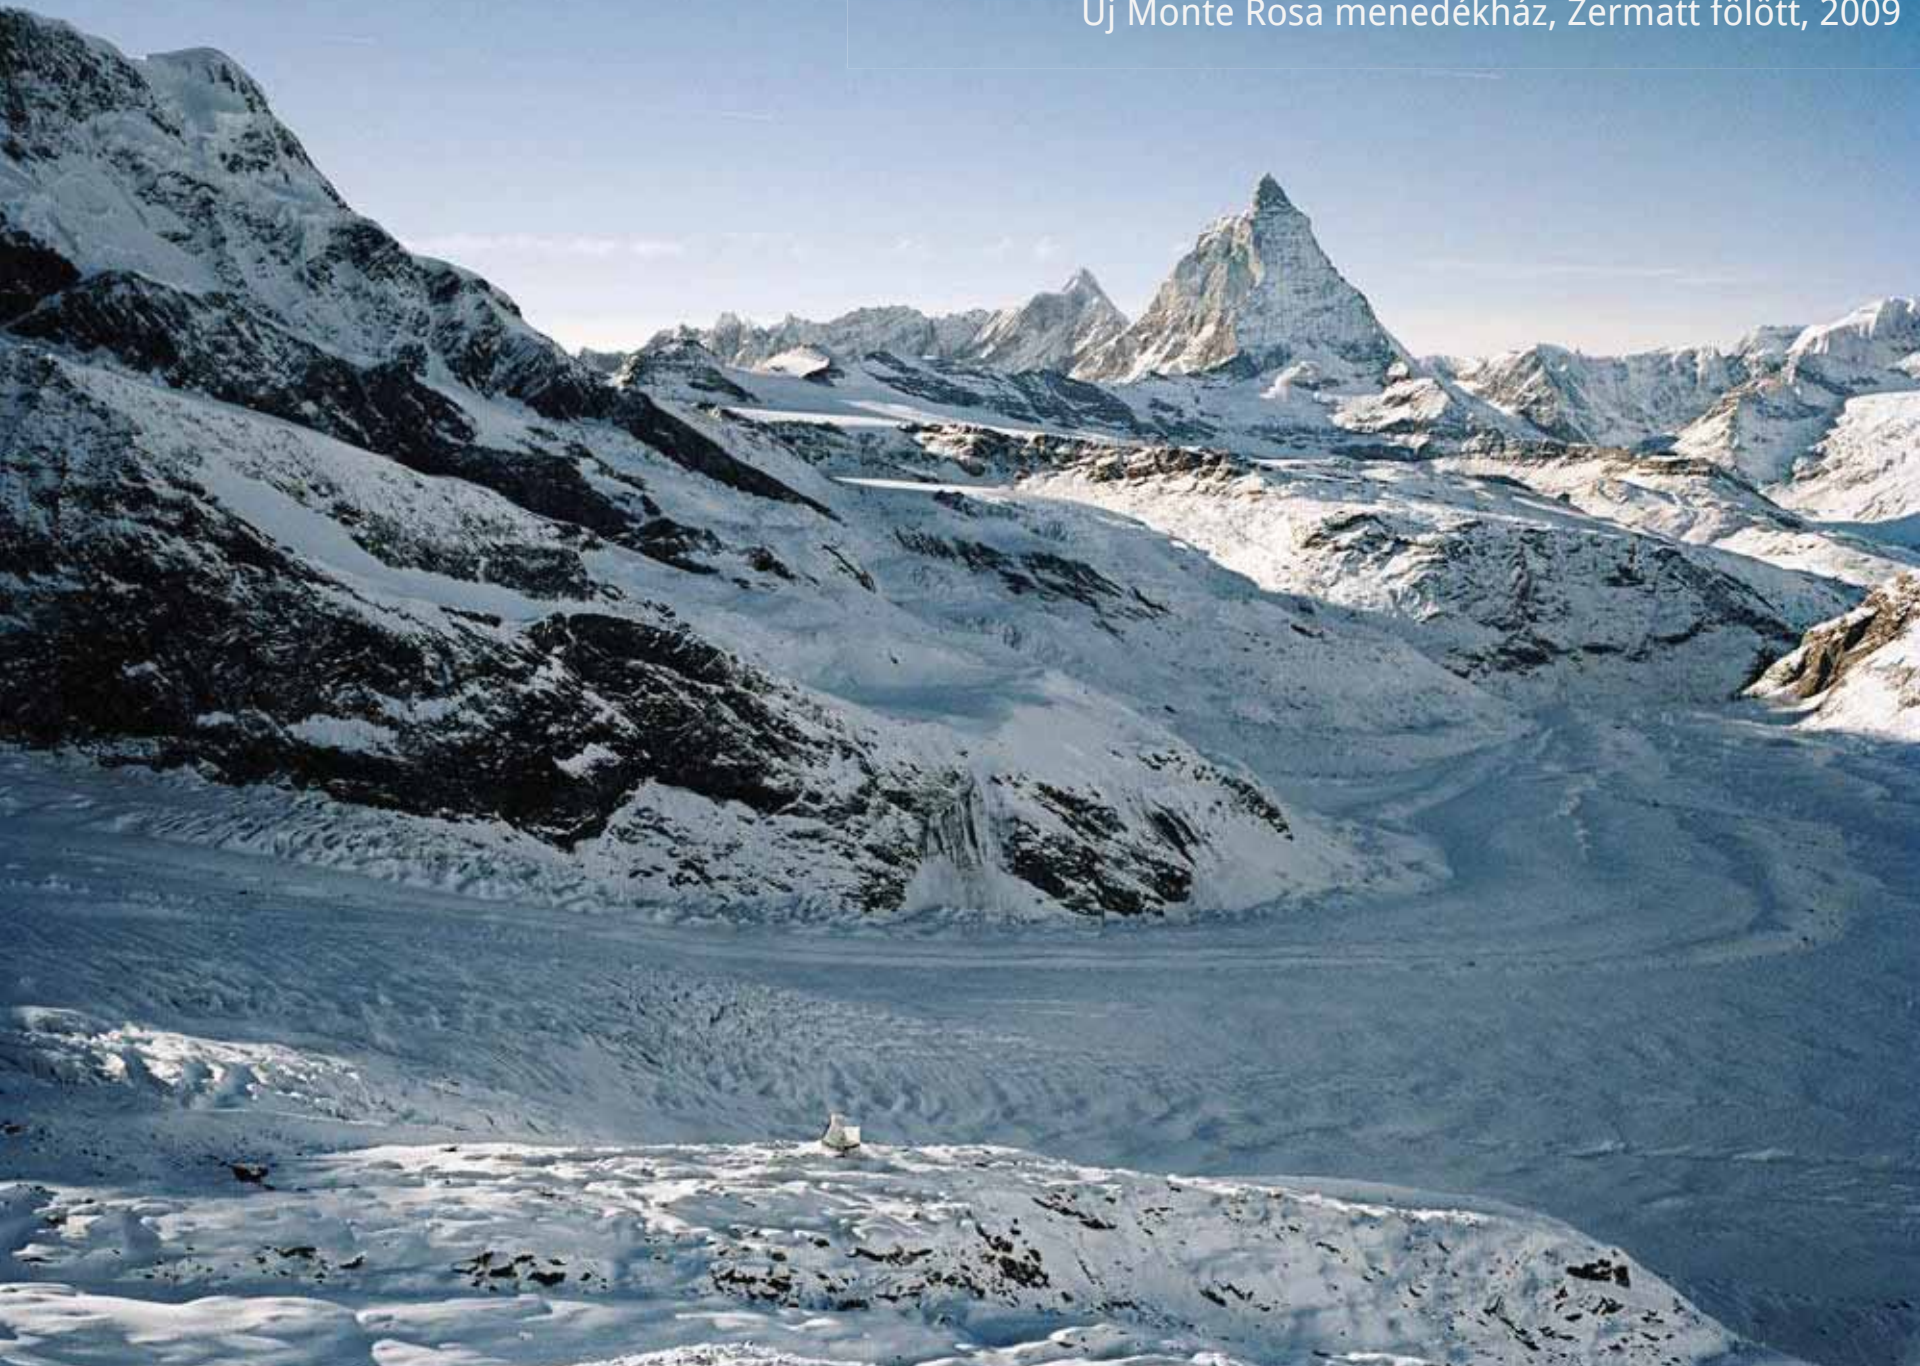

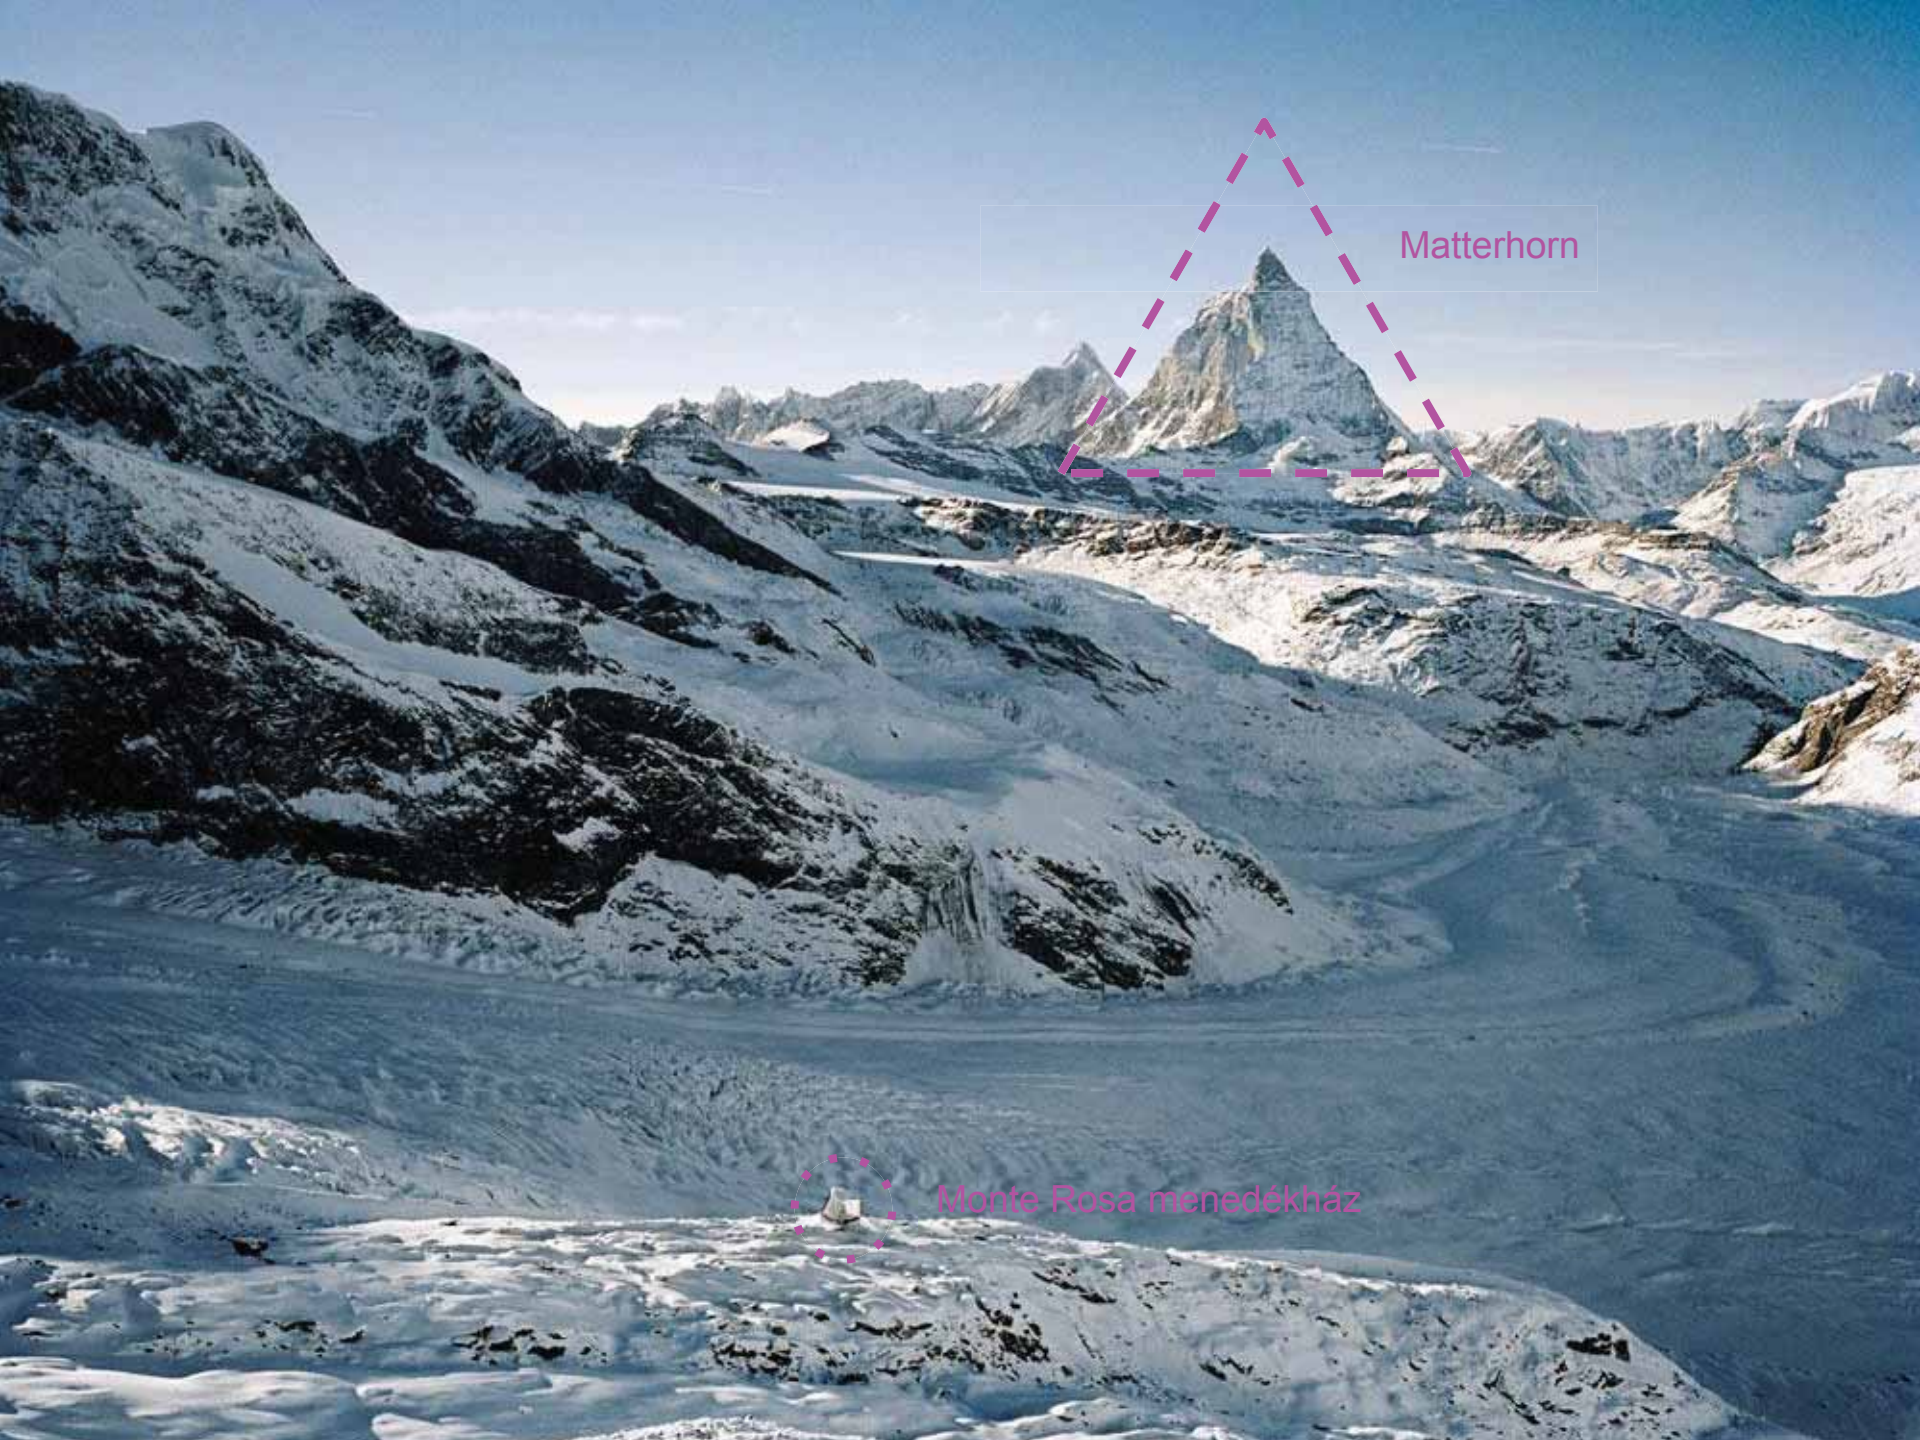

Matterhorn



Monte Rosa menedékház







Fig. 15



Fig. 9



Fig. 16



Fig. 10






fig. 15



fig. 18



fig. 21

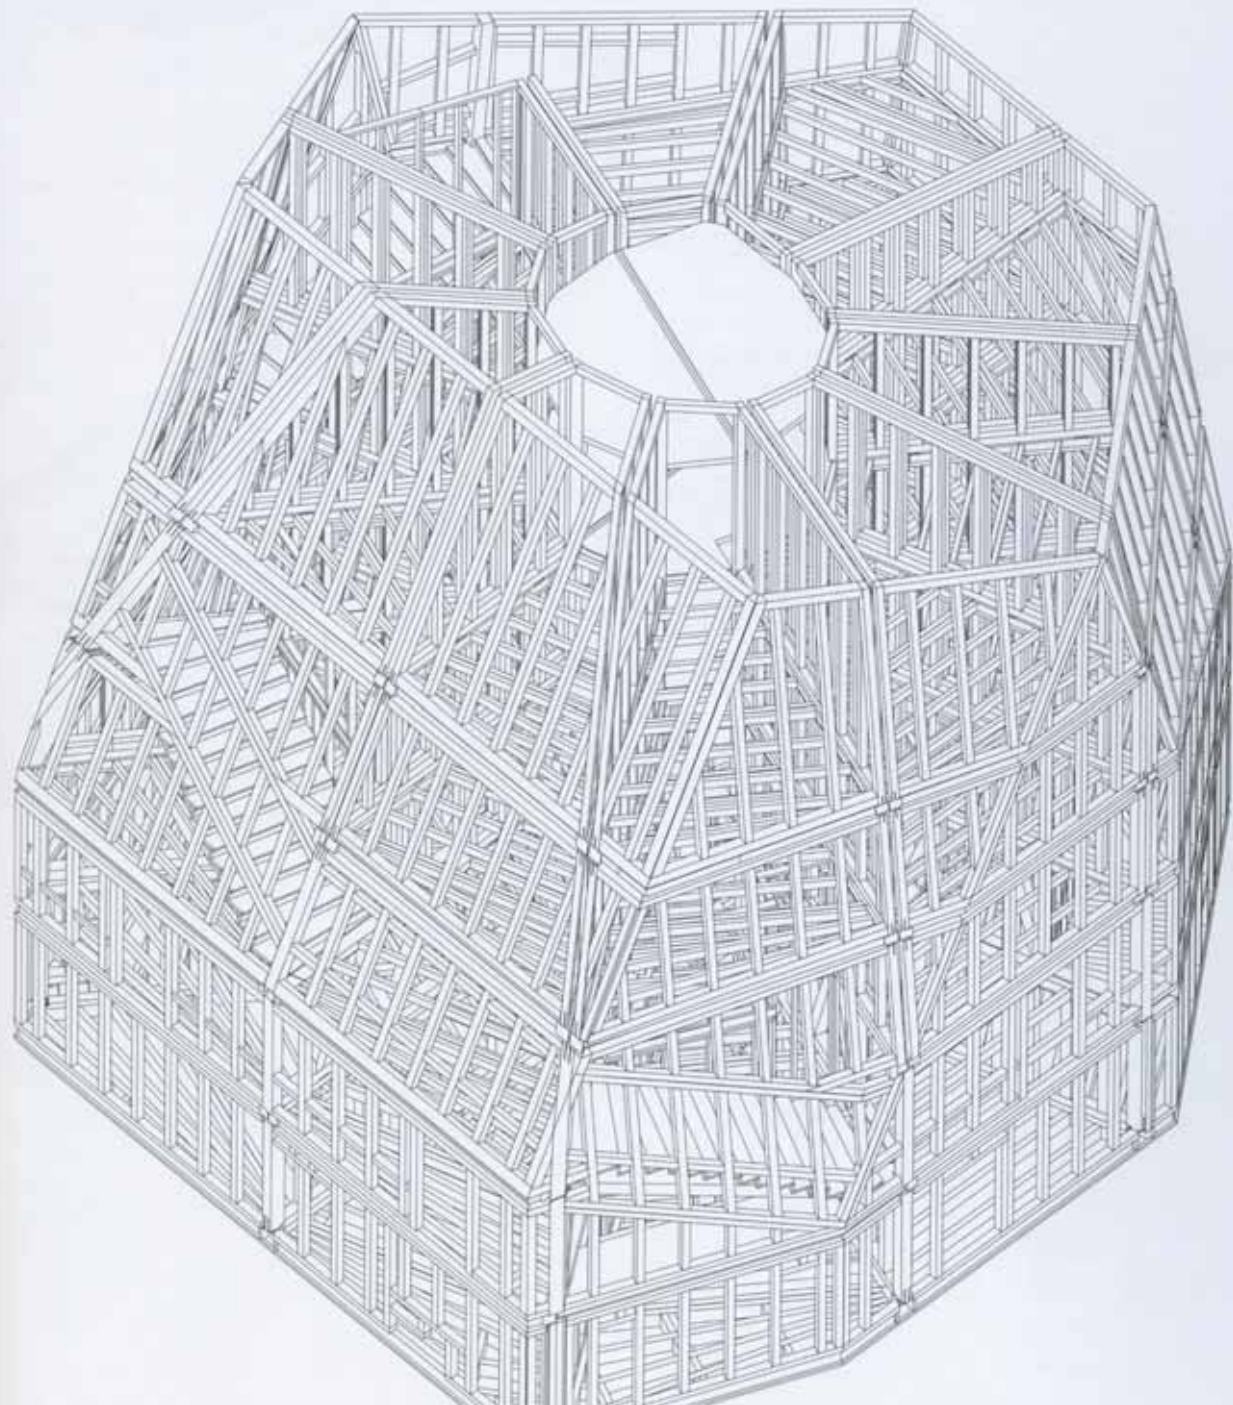

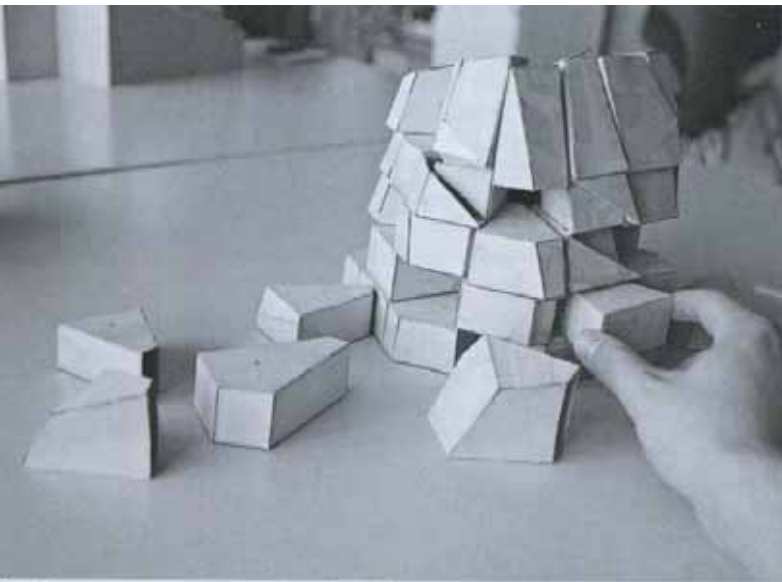


Fig. 7

