



KÖZÖS HÁZ

BP. VIII. Szentirályi utca 36.

Csízzy László, Hakkel Márton, Tatár-Gönczi Orsolya

BME, Építőművészeti Doktori Iskola

"A kicsit szép" - tematikus éve

2013. január 14.



Bródy Sándor utca

Horánszky utca

Krúdy Gyula utca

Mikszáth Kálmán tér

Szentirályi utca

bérház 1885
Diescher József
eklektikus
36622

bérház 1851-55
Hild Károly
klasszicista
36623-24

bérház 1908
Schannen Emő
eklektikus
36625

bérház 1897
Zofahl Lőrinc
eklektikus
36626

bérház 1936
Tauszig Béla, Róth Zsigmond,
Rosenberg József
modern
36627

bérház 1872
Gottgeb Antal
eklektikus
36621

bérház ~1870
Bachmann Károly
eklektikus
36620

lakóépület 1872
Schusbeck Pál, Buzzi Bódog
klasszicista
36618-9

bérház 1898
eklektikus
36617

Vörösmarty Gimnázium 1873-74
Diescher József
eklektikus
36616

bérház 1878
Pucher József
eklektikus
36615

bérház 1898-99
Fort Sándor
eklektikus
36614

bérház 1897
Czigler Győző
eklektikus
36613

bérház 1886
Ámon József
eklektikus
36612

bölcsőde 1975
-
kortársi modern
36611

bérház 1872
Schusbeck Pál
eklektikus
36610

bérház ~1885
eklektikus
36609

bérház 1891
Greiner Adolf
eklektikus
36608

bérház 1904
Jós Lajos
eklektikus
36604

bérház 1907
Hofhauser Antal
eklektikus
36605

bérház 1897
eklektikus
36606

bérház 1893-94
Hofhauser Elek
eklektikus
36607

bérház 1893-94
Hofhauser Elek
eklektikus
36607

Bérház, patika 1880
eklektikus
36594

Pázmány, Ipari Szövetkezetek Kulturális és Művészeti Titkársága 1870
Buzzi Bódog
eklektikus
36595

Pázmány Péter Katolikus Egyetem 1897-99
Hofhauser Antal
eklektikus
36596

Pázmány Péter Katolikus Egyetem könyvtár 1871
Ámon József
eklektikus
36597

Színház- és Filmművészeti Főiskola 1897
Hild Károly
eklektikus
36598

bérház 1880
eklektikus
36599

bérház 1910-11
Schwartz és Horváth
eklektikus
36600

bérház 1880
Philipp József
eklektikus
36601

bérház 1890
Mészner és Arndt
eklektikus
36602

bérház 1891
eklektikus
36603



A "kéményseprő ház" Hild Károly tervezte klasszicista műemlék ház részlete.



A tömb egyetlen modern épülete 1936-ból.



Vörösmarty Gimnázium Horánszky utca 11-ben.



A tömb fiatalabb tagja 1975-ből a Horánszky utca 21.



KÖZÖS HÁZ

BP. VIII. Szentirányi utca 36.

Csízay László, Hakkel Márton, Tatár-Gönczi Orsolya

BME, Építőművészeti Doktori Iskola

"A kicsit szép" - tematikus éve

2013. január 14.

Az egyesület célja a természeti és kulturális sokféleség megőrzése, a felelősségtudat megerősítése, az állampolgári részvétel és környezettudatos magatartás megteremtése, egy jobb minőségű élet eléréséhez.


Közös ház:

kis költségvetésű, nonprofit szervezetek által közösen használt épület:

- melynek bérleti díja alacsony (azaz: lepusztult)
- cserébe a csoportok vállalják a ház felújítását, lakhatóvá tételét
- a „komfortfokozatot” az ökológia szemlélete szerint alakítják
- ezt a közösségteremtő szemléletet igyekeznek a lehető legtöbb városlakónak átadni a ház szabályozottan nyitott működése révén
- nyitottság feltétele, hogy biciklisen és gyalogosan könnyen elérhető legyen a hely (belső kerületek)

Degrowth

A nemzetközi mozgalom hazai csoportjának célja, hogy a világban uralkodó „növekedés centrikus” gondolkodás helyett a növekedéstől független fejlődésre forduljon a figyelem, az élet minden területén.

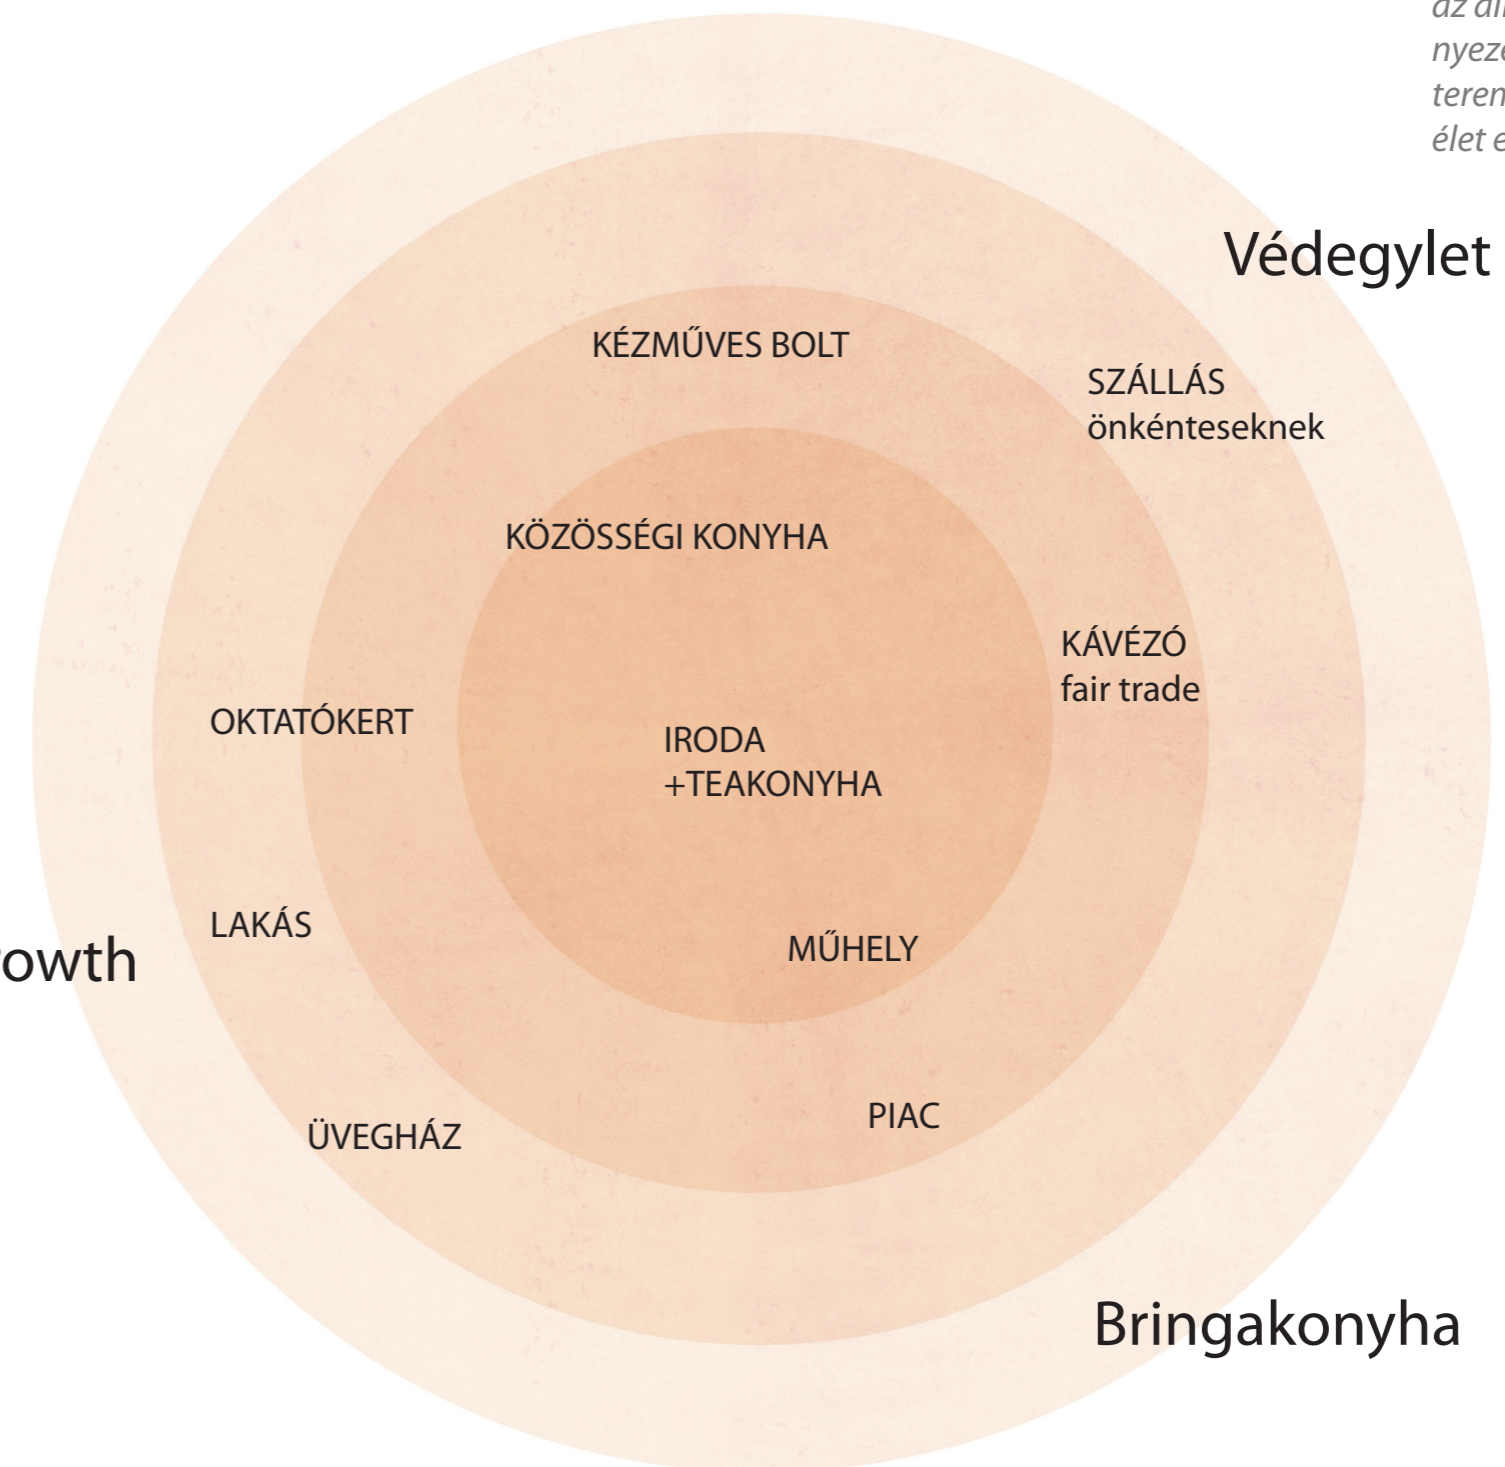

Egy bringás közösségi szerelőműhely, ahol a közös tanuláson, adomány gyűjtésen, adomány kerékpárok építésén van a hangsúly.

Bringakonyha előzetes programja

/Liptay Orsolya/

(eddig a Szimplakert padlásán kaptak helyet, ezekben a hetekben költöznek átmeneti helyre)

Közös irodaterem:

50-60 m² irodahelyiség, "széles lépcsőházzal" biciklivel elérhető módon (bicikli parkoló)

Műhely:

adománykészítő műhely, bringás közösségi műhely, meg tanulható szerelés közösen használt szerszámokkal

Piac:

bringás bolhapiac az udvaron

Védegylet előzetes programja

/Tracey Wheatley/

Kert:

városi tanya - kertészkedés, aszaló, vízgyűjtő, csirkék, függőkert, közös kert tanulásra, együttlétre

HUBX:

irodahelyiség - nagy, kényelmes, mozgatható, átrendezhető, összejövetelek, bulik, filmvetítések, tanfolyamok

Csendiroda:

pályázat írás, könyvelés, adminisztráció

Kisirodák:

több kisebb iroda, tárgyalóval

Műhelyek:

kreatív műhely - barkácsolás, recycle, re-bútor program bringaműhely, pólónyomda, szövőszék

Konyha:

nyílt konyha - terasz bevonásával, a ház részére, vendéglátásra

Kávézó:

kávézó (fair trade), kerthelyiséggel, toldalék épület bevonásával

Mozgásterem:

a kert aktív mozgást kiegészítő pihenő terem, jóga, meditáció

Hostel:

szálló szoba, ide érkező résztvevők, önkéntesek számára

Klubhelyiség

degrowth városi kert előzetes programja

/Adrien Despoisse/

Udvar:

131m² szabad terület, átjárásokkal, beszédforum, növény-spirál, növényfal kerítés helyett

Hátóskert:

210m² közösségi kert: oktató veteményes, gyógynövényes kert, biodinamika, permakultúra, magfogás / orbáncfű, citromfű, csalán, kasvirág, menta.../ komposztálás, vízgyűjtő medence

Tetőskert:

sok fény, napsütő üzem /paradicsom, bazsalikom, levendula, petrezselyem, lopótök/

Tetőtér:

üvegház, palánta nevelés, teletetés
Magastetők nagy vízgyűjtőfelület, további lehetőség környező házak közelsége.
Bp: évi 533mm/m² - tető: 271 m² - 130 m³
Kézi megművelés, kevés napfény.

Degrowth központ előzetes programja

/Vincent Liegey, Adrien Despoisse/

Konferenciaterem:

közös előadások, beszélgetések, akár a pinchehelyiségben

Étterem:

bár, minta étterem, slow food, közös főzés kerthelyiség

Konyha:

közösen használt konyha

Műhely:



bicikli műhely, recycle alkotóhely

Irodák:


irodahelyiségek 2-3 vagy egybenyitható, és egy külön a mozgalom szervezőinek

Közös lakás:


lakások "shared space" 10 körüli ittlakó, közös terekkel és eszközökkel, kísérleti megoldásokkal

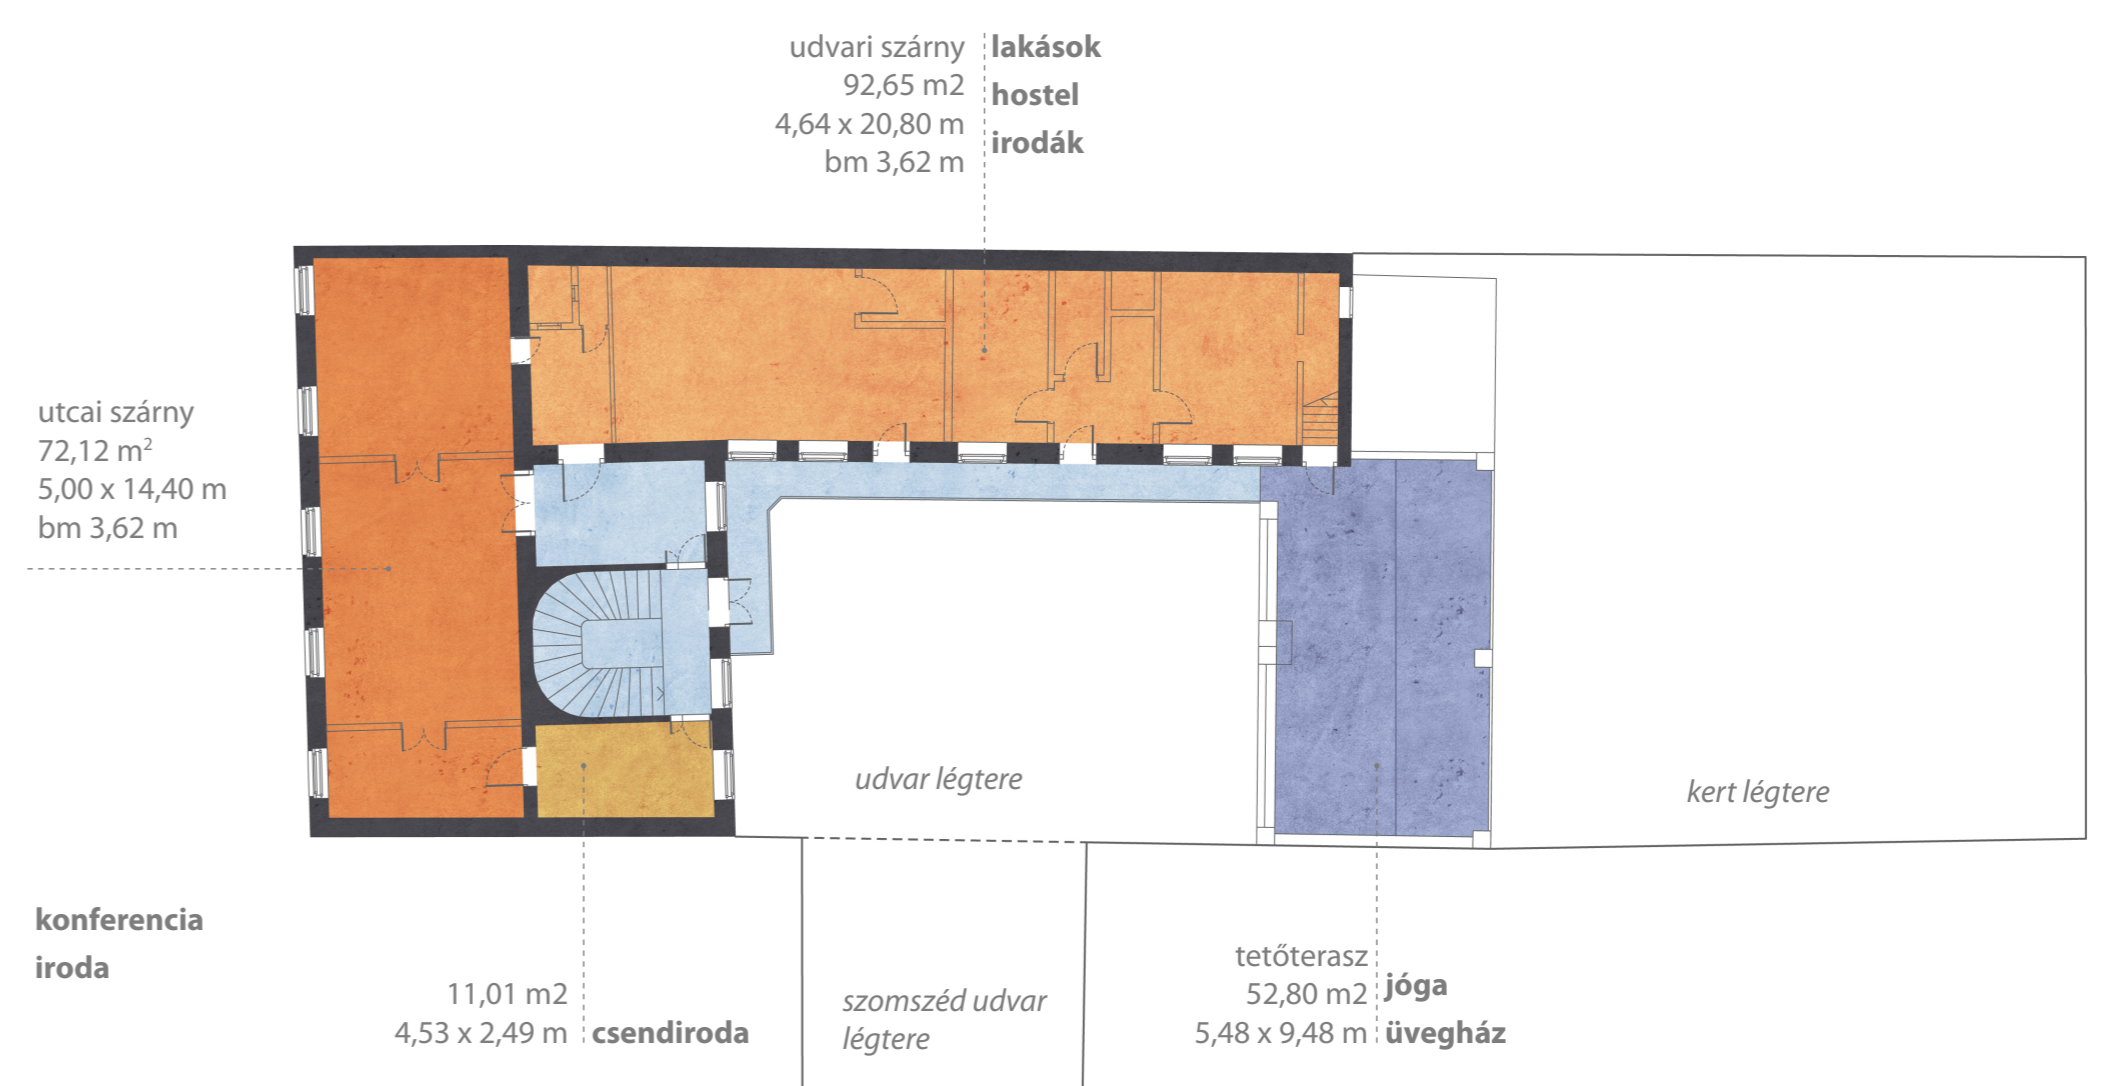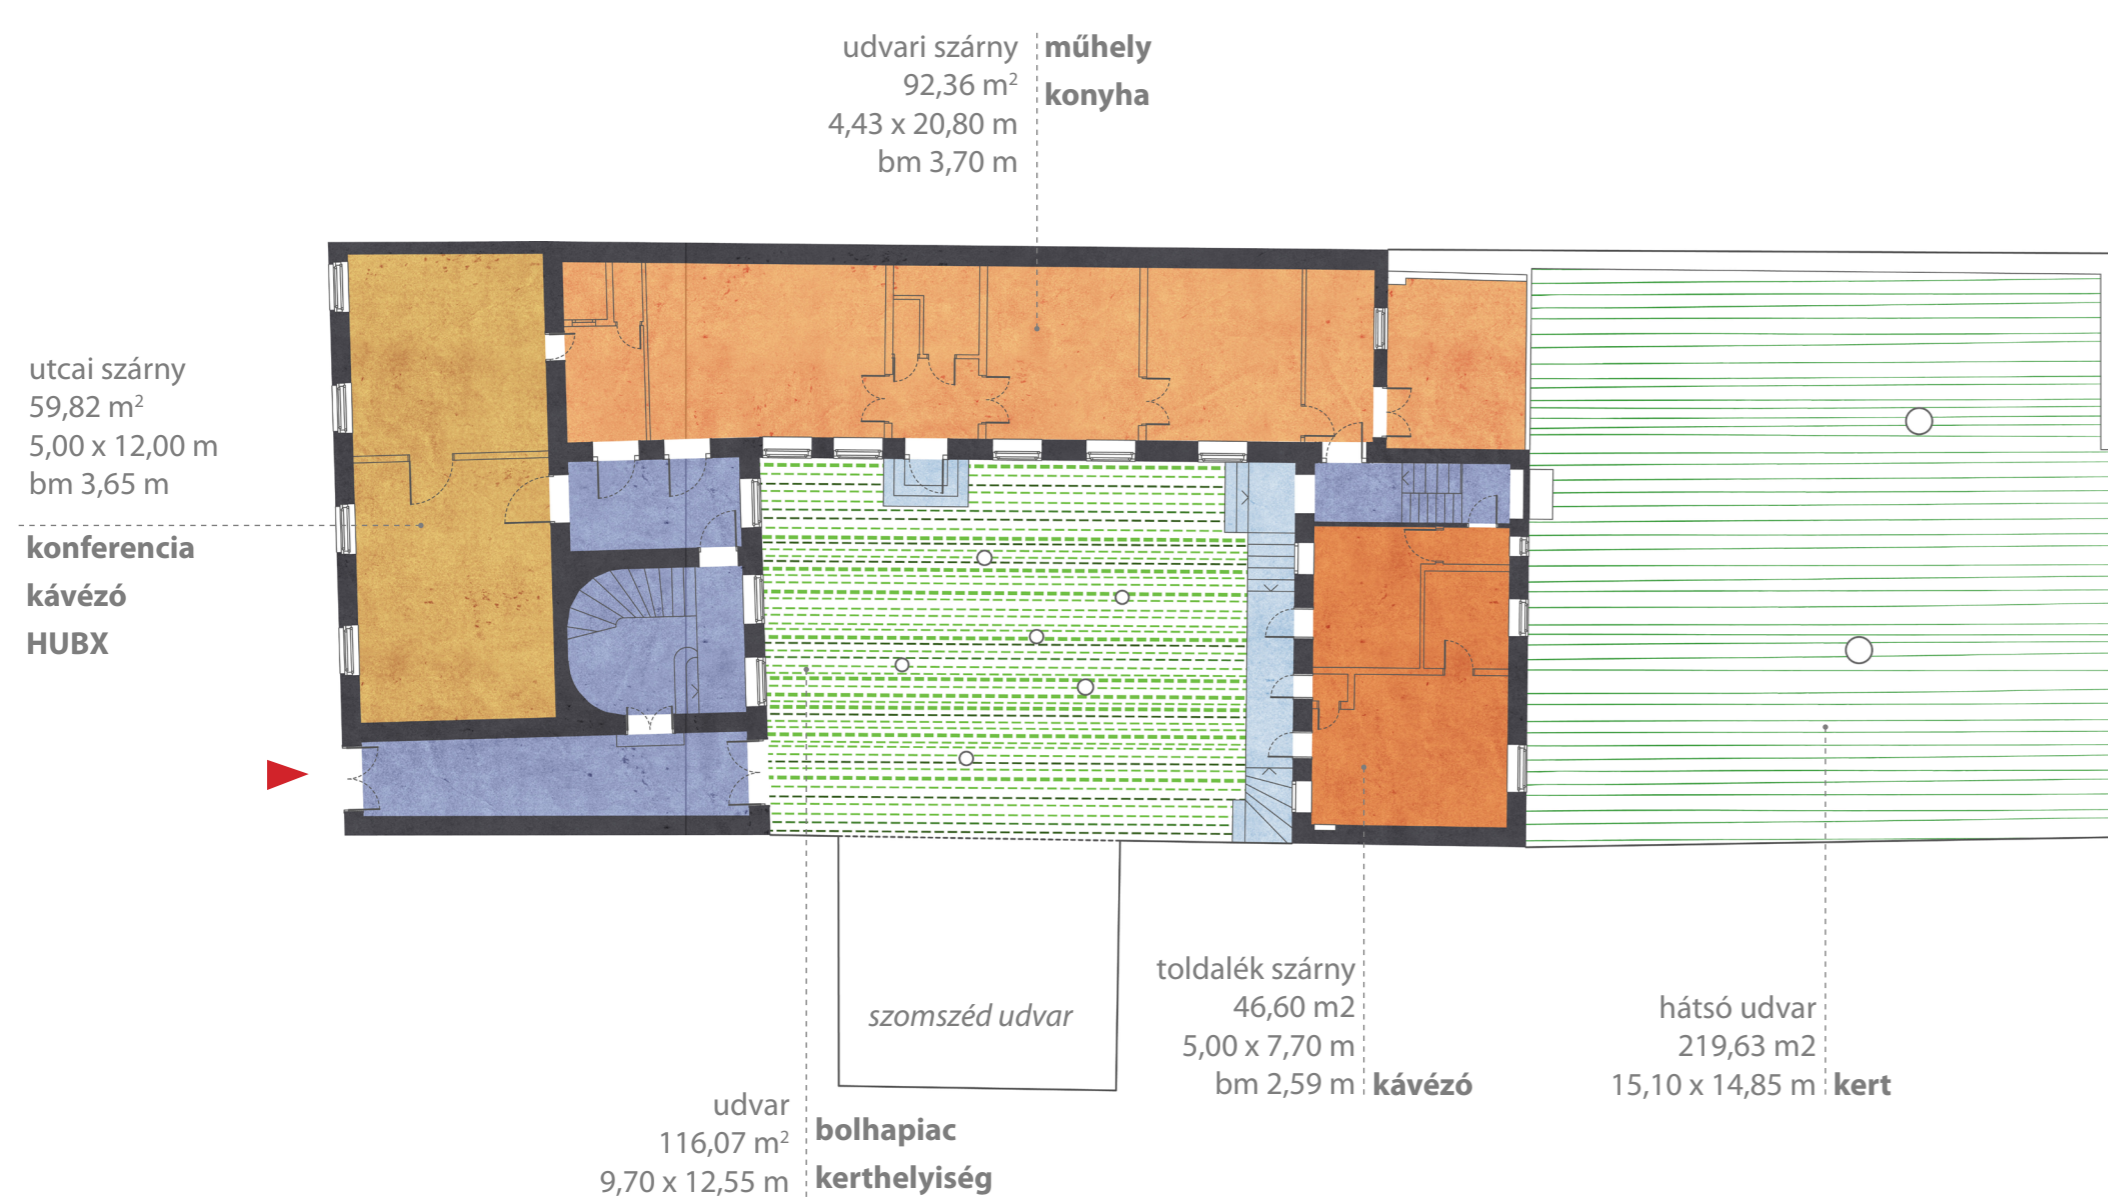

Első megközelítésben lehetségesnek tűnő funkció-helyiség párosítások

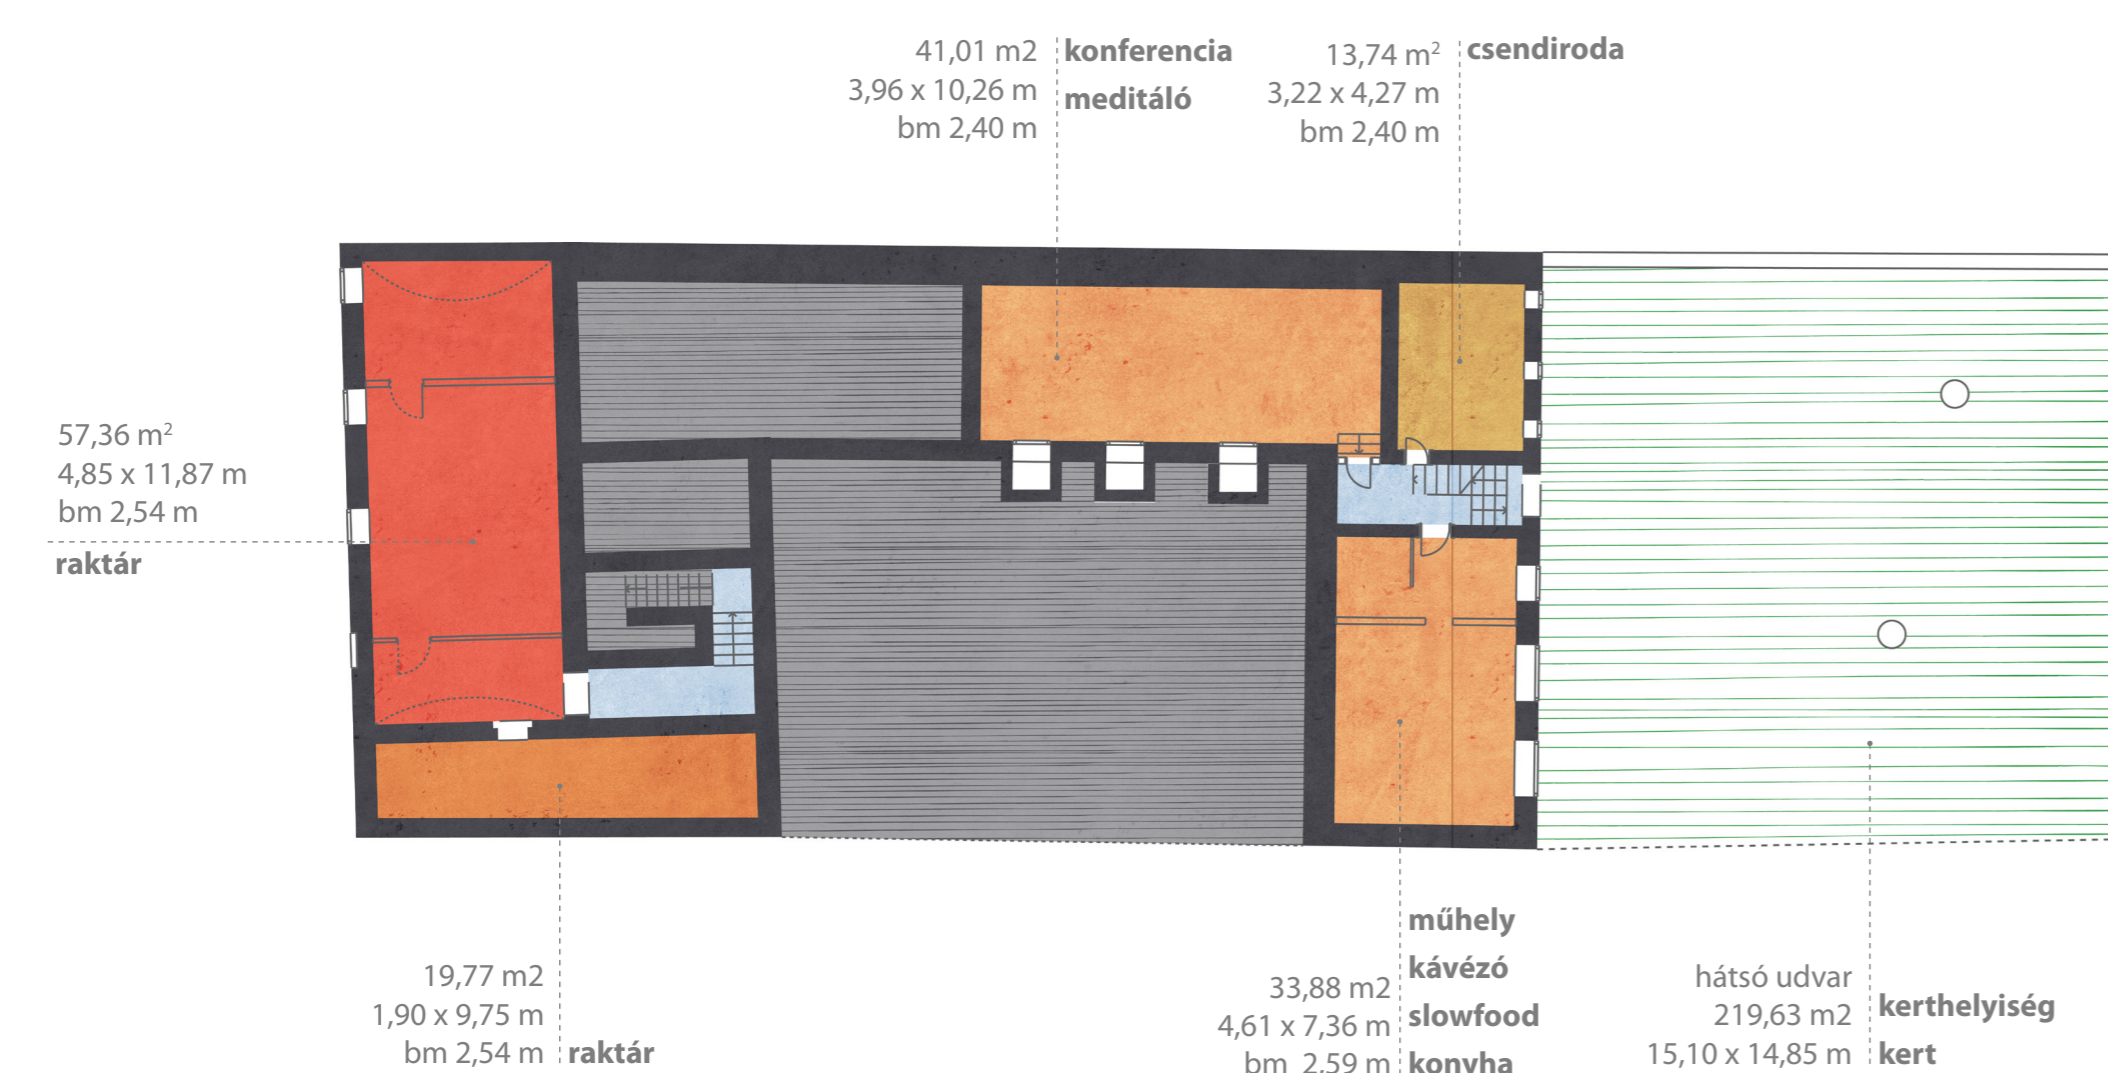

Egymástól elkülönülő ill. egymást átfedő téri igények modellje

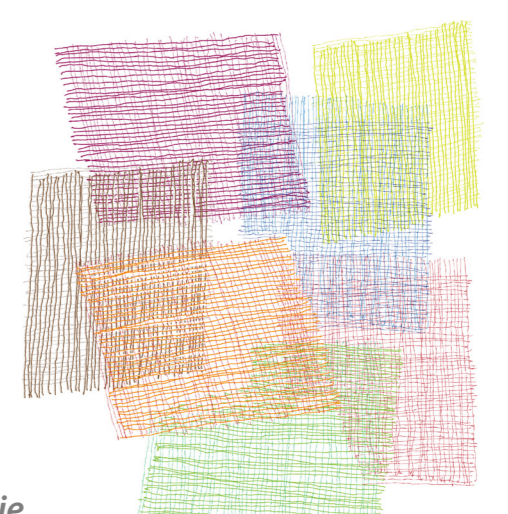



KÖZÖS HÁZ

BP. VIII. Szentirályi utca 36.

Csízzy László, Hakkel Márton, Tatár-Gönczi Orsolya


BME, Építőművészeti Doktori Iskola

"A kicsit szép" - tematikus éve

2013. január 14.




elgazosodott belső udvar, csemetefákkal, a szomszédos udvarból néve. belső homlokzat függőfolyosóval

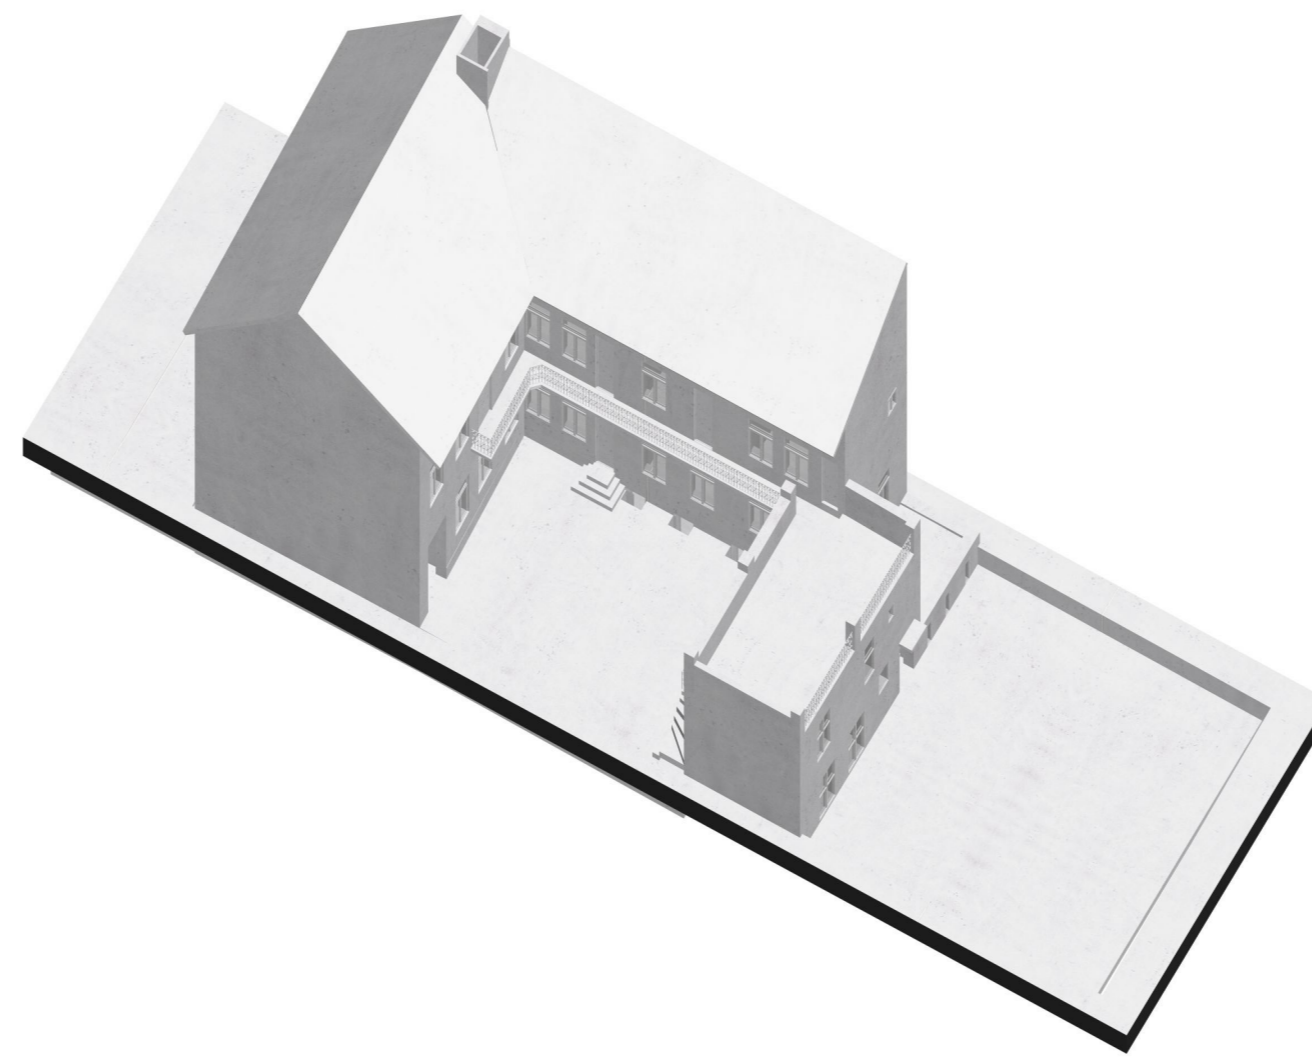

az utcai főszárny földszinti lakószobái. szétvert cserépkályhával, hiányzó ajtószárnyakkal



elgazosodott hátsó kert, téglafalakkal kerítve

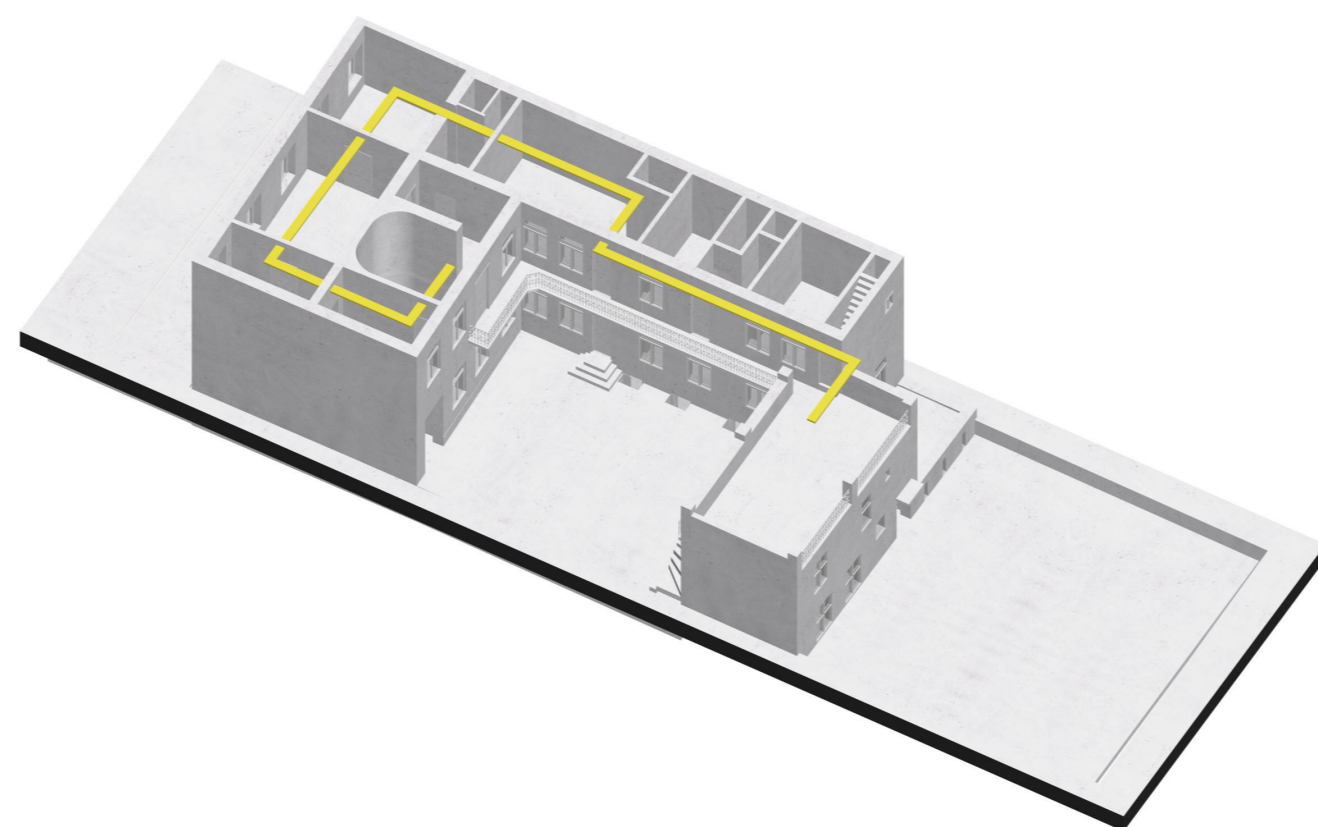

az utcai főszárny emeleti lakószobái (szemben a cselédszobával). fényes, nagylégtérű helyiségek.



a szomszéd házzal egyterű belső udvar, a függőfolyosóról nézve



a hátsó szárny tetőtérterasz



az oldalszárny fényes, asszimmetrikus enfilade-szerű szobasora




befogott, lebegő kőlépcső, kovácsoltvas korláttal (jó állapotban)




a hátsó kert megdőböntető térfalai



a hátsó szárny kert felőli homlokzata

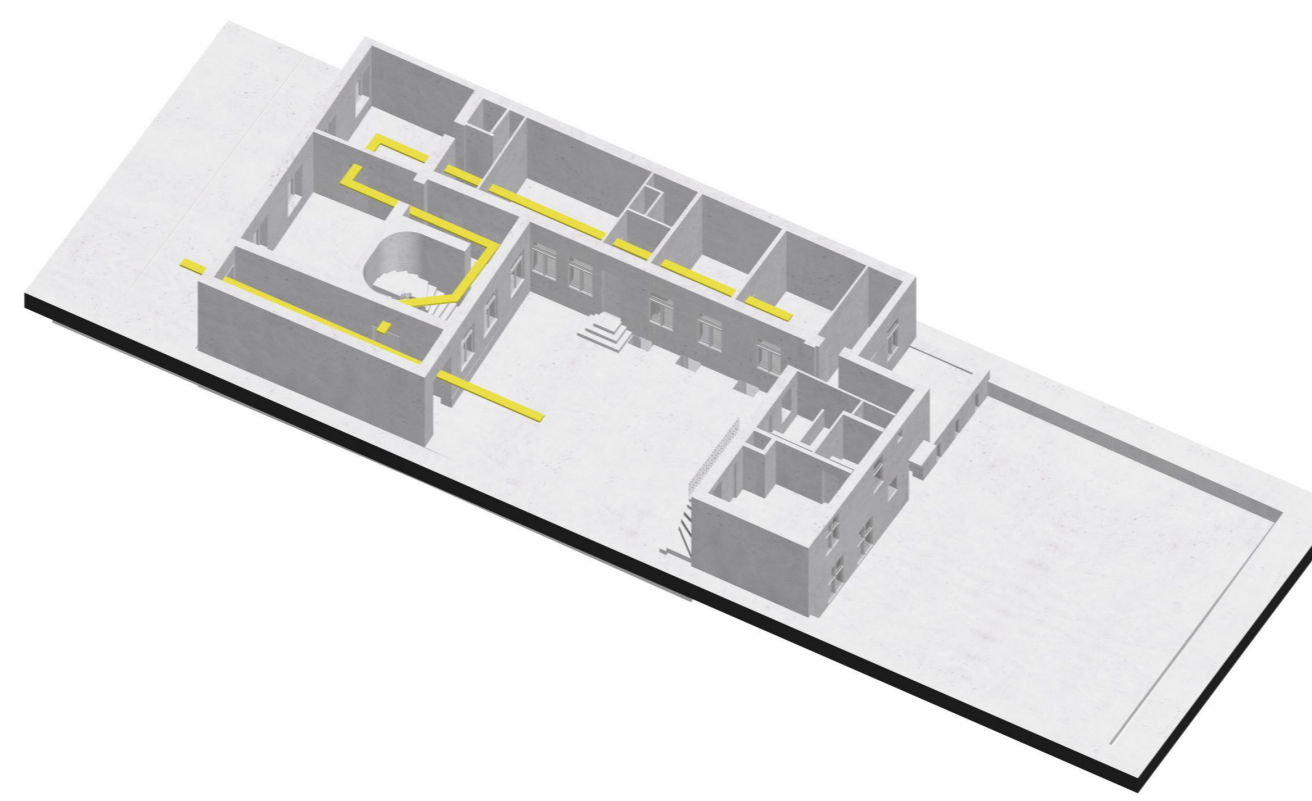

a hátsó keresztaszárny belső lépcsője. fenn a befalazott erkély, lent a kerti ajtó

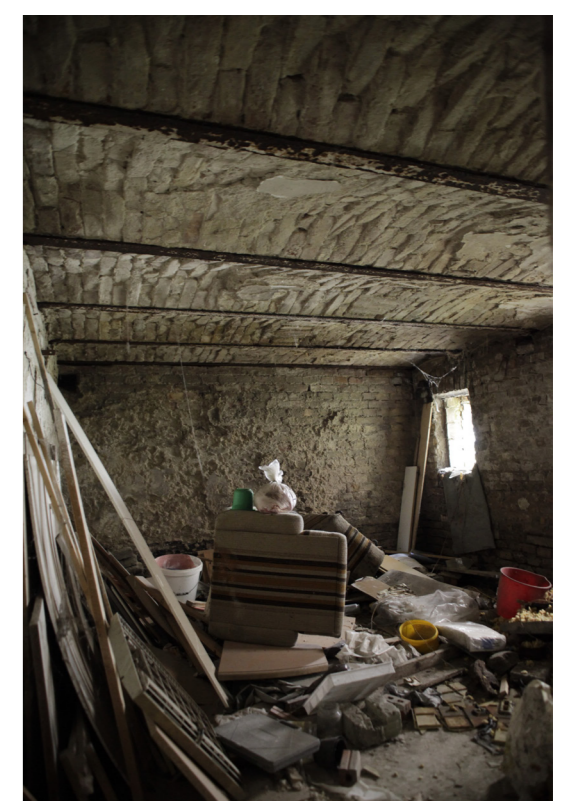

a kisterasz alatti pince, látszó acélgerendás téglafödémrel



utcai főszárny vakolt udvari homlokzata

vakolt homlokzatú hátsó keresztaszárny

falnyílás (ajtó)

oldalhatáron álló épületszárny vakolt hátsó homlokzata

tetőterasz kovácsoltvas korlátja

acélkonzolos erkély

kis terasz

pincebevilágó nyílás



nyeregvető, kettős hódfarkú cserépfedéssel

díszvakolat

kapcsolt gerébtokos, kétszárnyú fa ablak

tölgyfa bejárati kapu

pincebevilágó ablak



hátsó szárny vakolt udvari homlokzata

acél függő tornác


fagerendás födém

kisméretű téglafal teherhordó fal

acélgerendás téglafödém

pincebevilágó ablak

tégla dongaboltozat

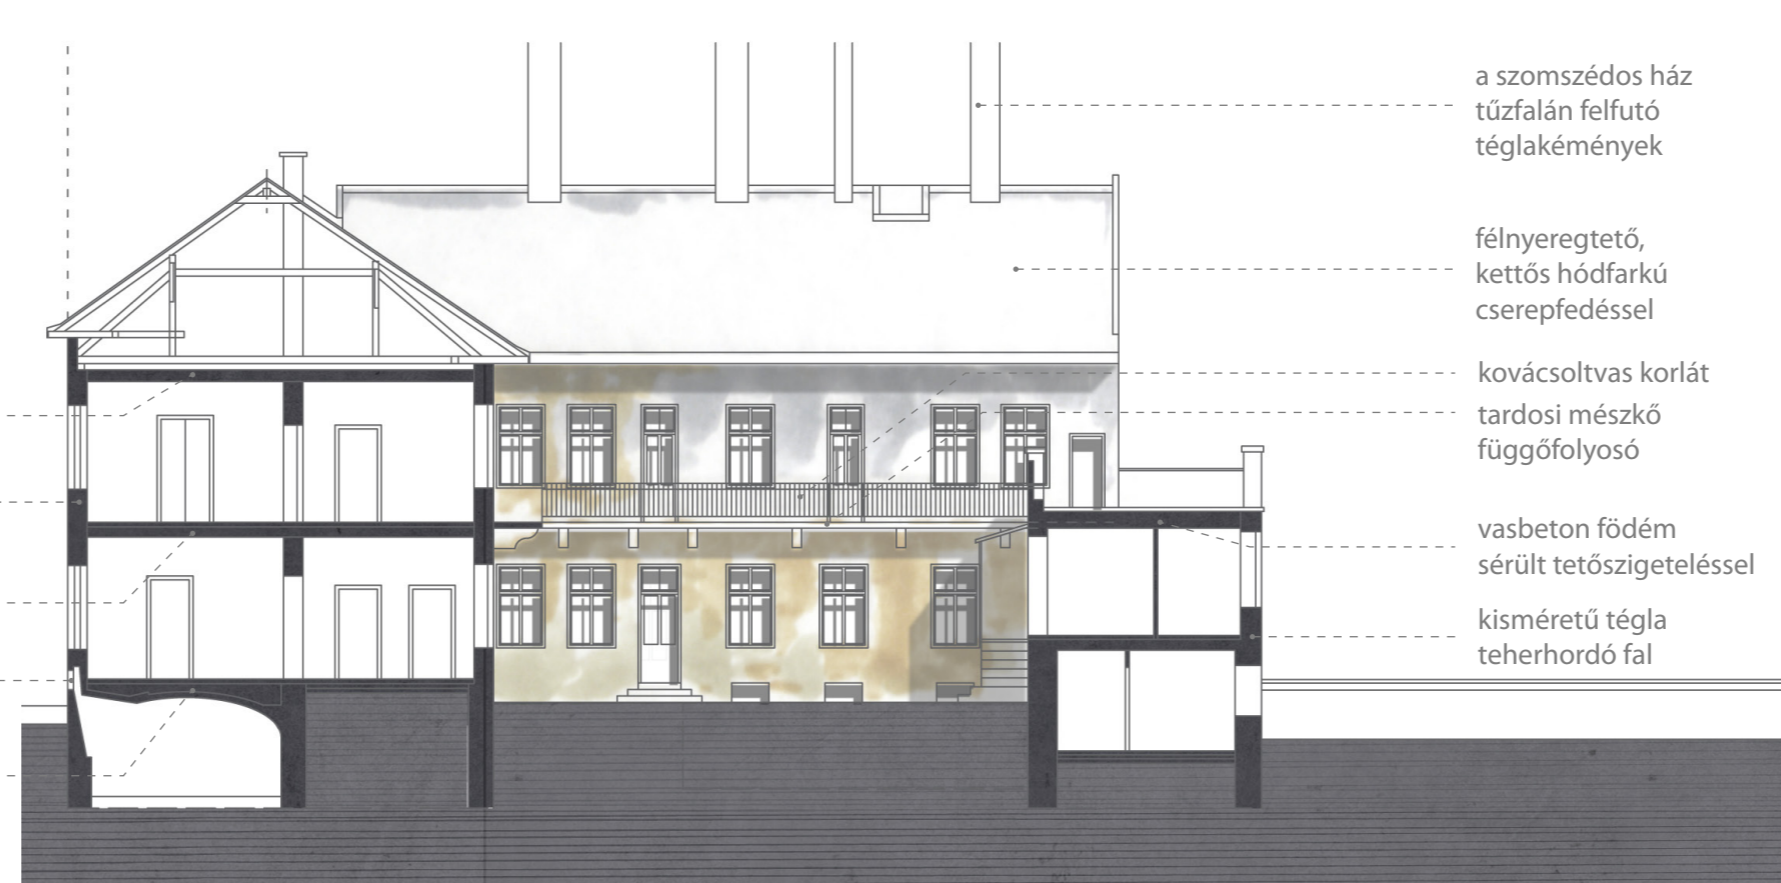

a szomszédos ház tűzfalán felrúgó téglakémények

félnyeregvető, kettős hódfarkú cserépfedéssel

kovácsoltvas korlát tartó mészkeő függőfolyosó

vasbeton födém sérült tetőszigeteléssel

kisméretű téglafal teherhordó fal

fagerendás födém

utcai főszárny udvari vakolt homl.

kovácsoltvas korlát tartó mészkeő függőfolyosó

acélgerendás téglafödém udvari kapu

