

TEREPMETSZET

A PARTSZAKASZ KIALAKÍTÁSA


LÁTVÁNY DÉLI IRÁNYBÓL

LÁTVÁNY AZ ÓFALU FELŐL

UTCAKÉP

BEÉPÍTÉSI TERV M 1:500

KISKERTES HÁZAK ALAPRAZI ELRENDEZÉSI SÉMÁI

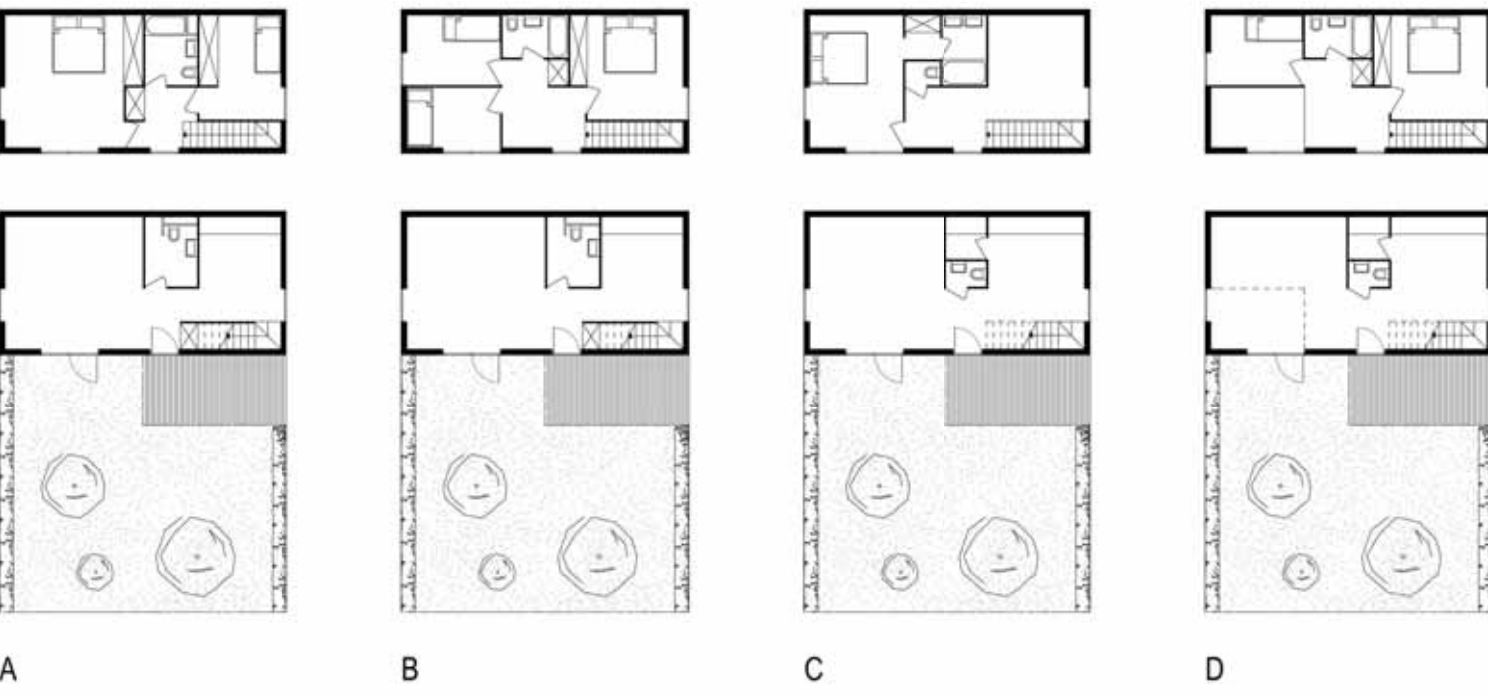

KERTES SORHÁZAK ALAPRAZI ELRENDEZÉSI SÉMÁI



ÉRD-ÓFALU, VOLT TÉGLAGYÁR TERÜLET HASZNOSÍTÁSI PÁLYÁZATA - LAKÓFUNKCIÓ

BEÉPÍTÉSI TERVEK 1/500

