


N A P B Å C S I

“1 tonna alatt a rajz tanszéken is megoldják”

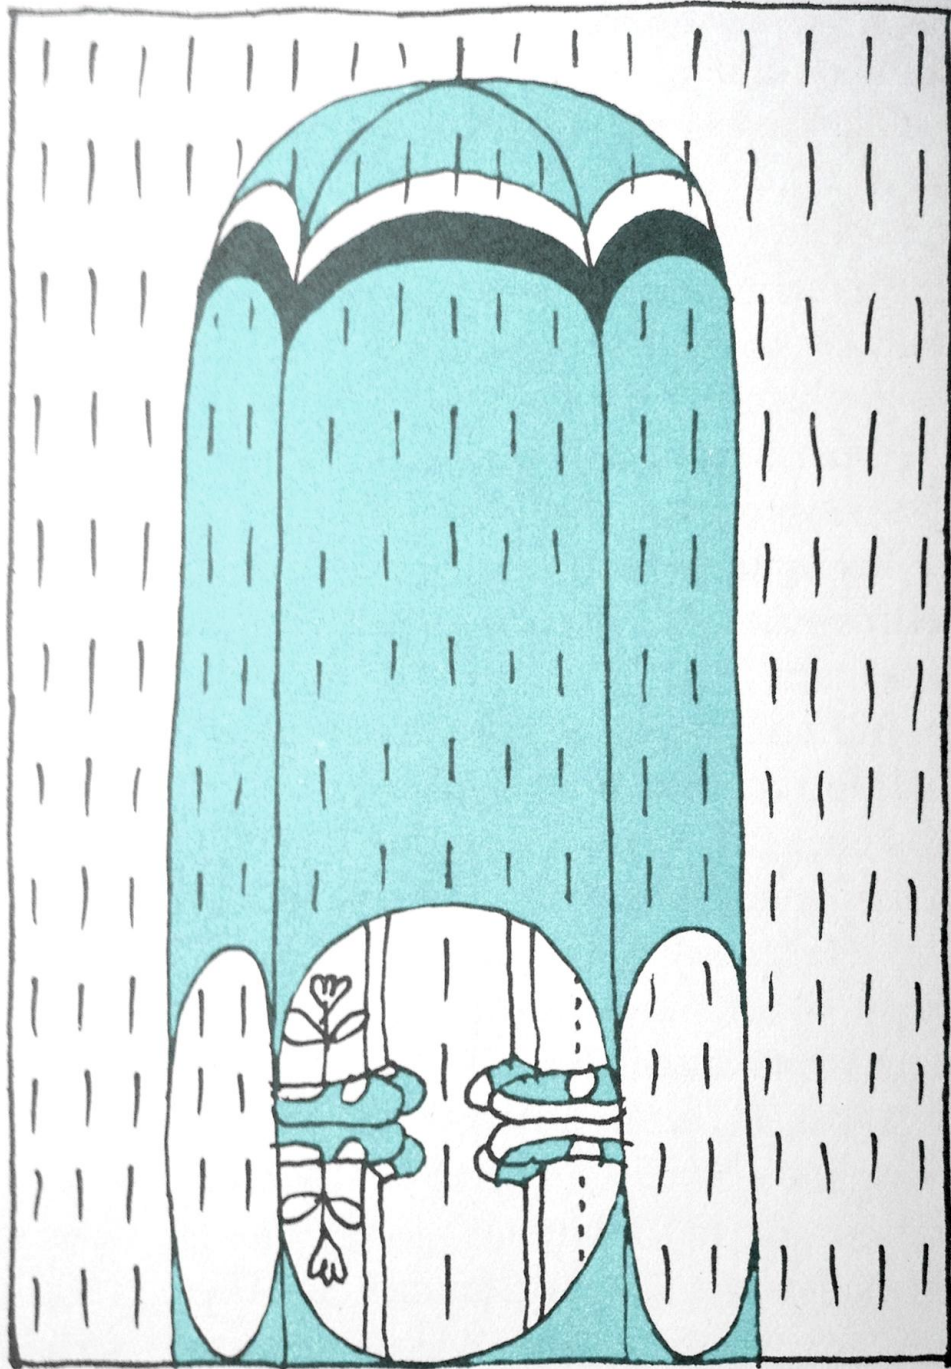



“legyen olyan, mint egy svájci bicska”





“legyen legalább egy krokodil, vagy valami”





“azt majd az én kreativitásom eldönti”







Miindea d'lmunk



valõna valikhat, hõ


vaatõnaõgunk a


rejonuõba eredni!

“á, az egész part úgyis egy játszótér”



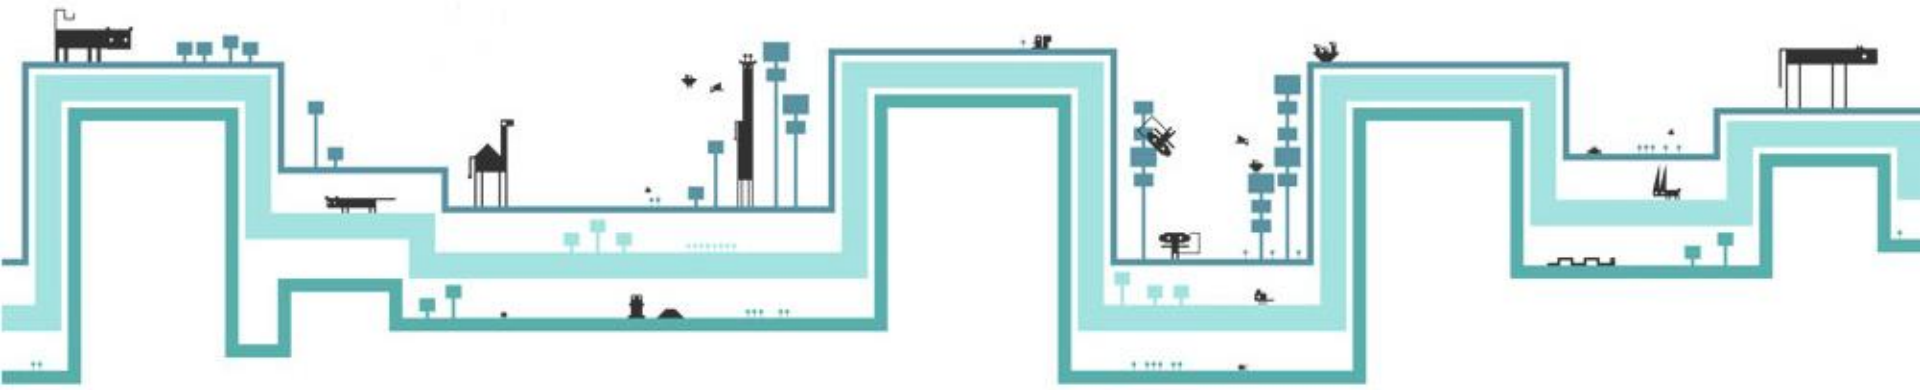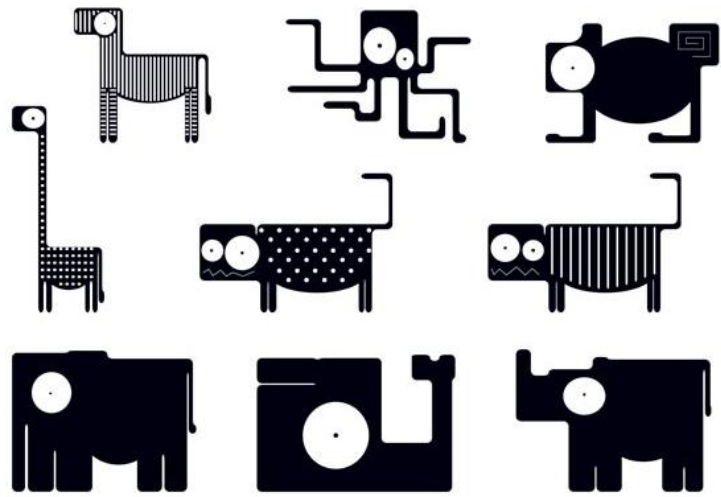

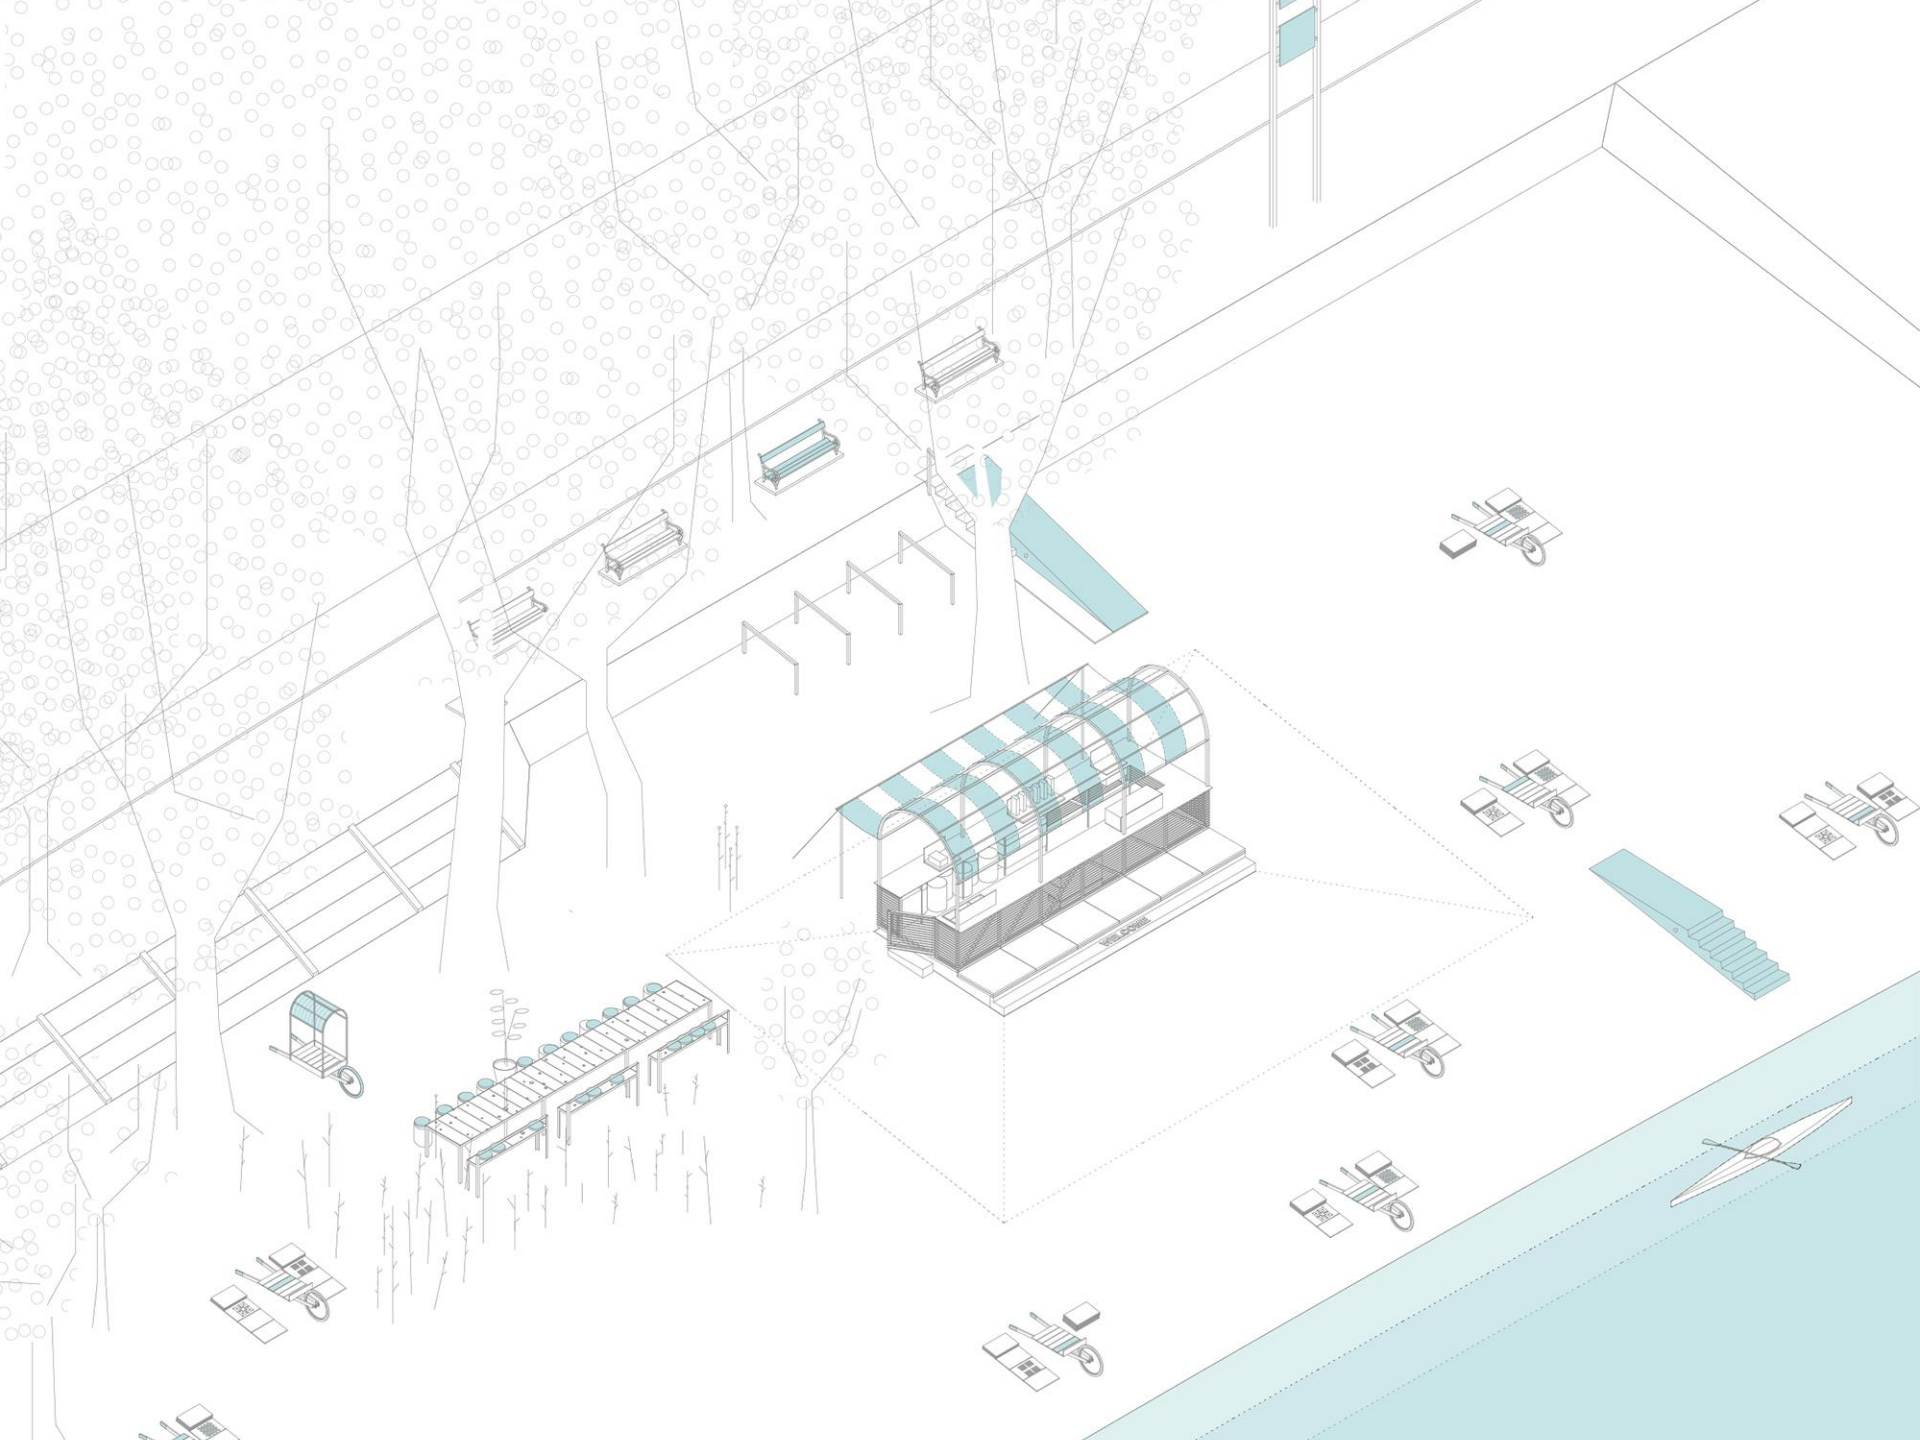

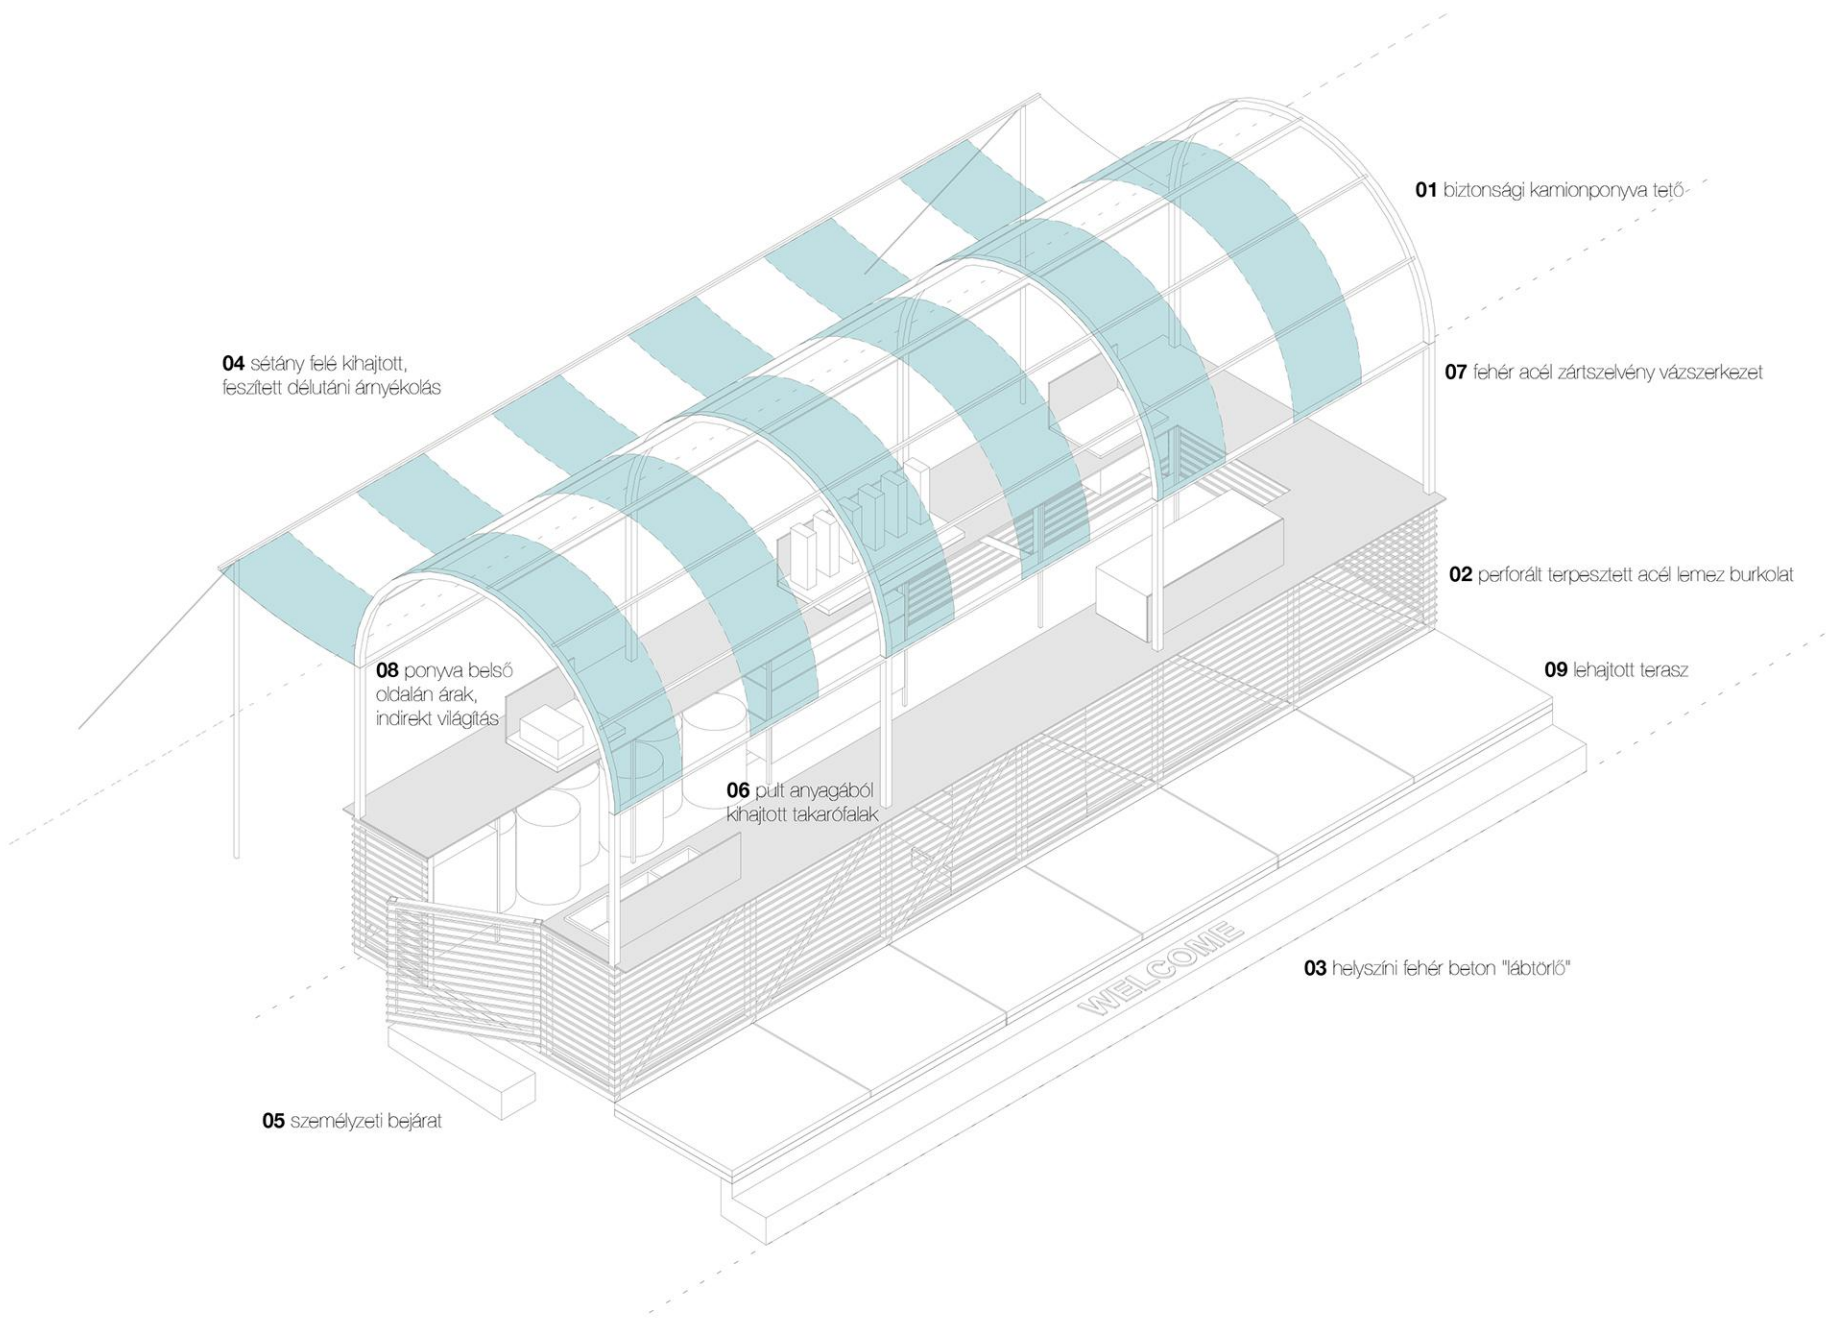

**04** sétány felé kihajtott, feszített délutáni árnyékolás

**08** ponyva belső oldalán árák, indirekt világítás

**06** pult anyagából kihajtott takarófalak

**05** személyzeti bejárat

**01** biztonsági kamionponyva tető

**07** fehér acél zártszelvény vázszerkezet

**02** perforált terpesztett acél lemez burkolat

**09** lehajtott terasz

**03** helyszíni fehér beton "látórlő"

**06** fa mint asztaltársaság


**01** egész évben ittmaradó  
acél vázszerkezet (6,6 m  
hosszú asztal)

**03** uszadék rönkfa  
ülőkék (11 db)

**02** uszadékfából készített  
5 cm vastag palló asztallapok

**04** 2 m széles bár-padok

**05** vitorlavászon párnák

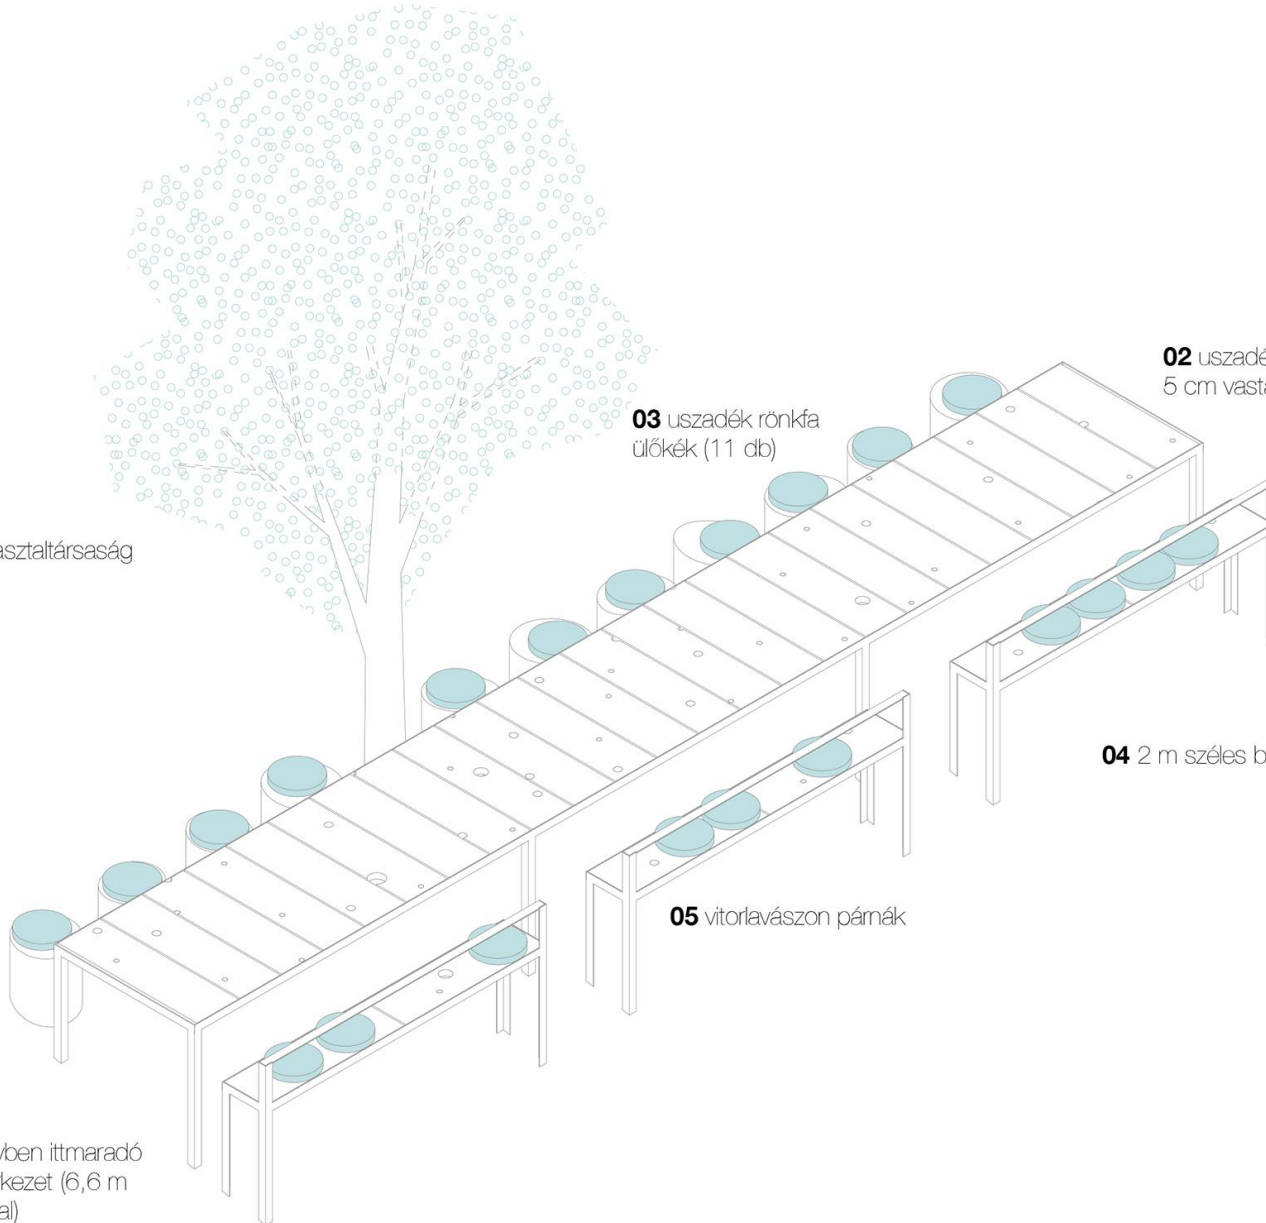


**04** meglévő beton  
lépcső és acél korlát


**01** krokodil hanyatt - rámpa

**02** krokodil hason - játék


**03** kerékpár tárolók

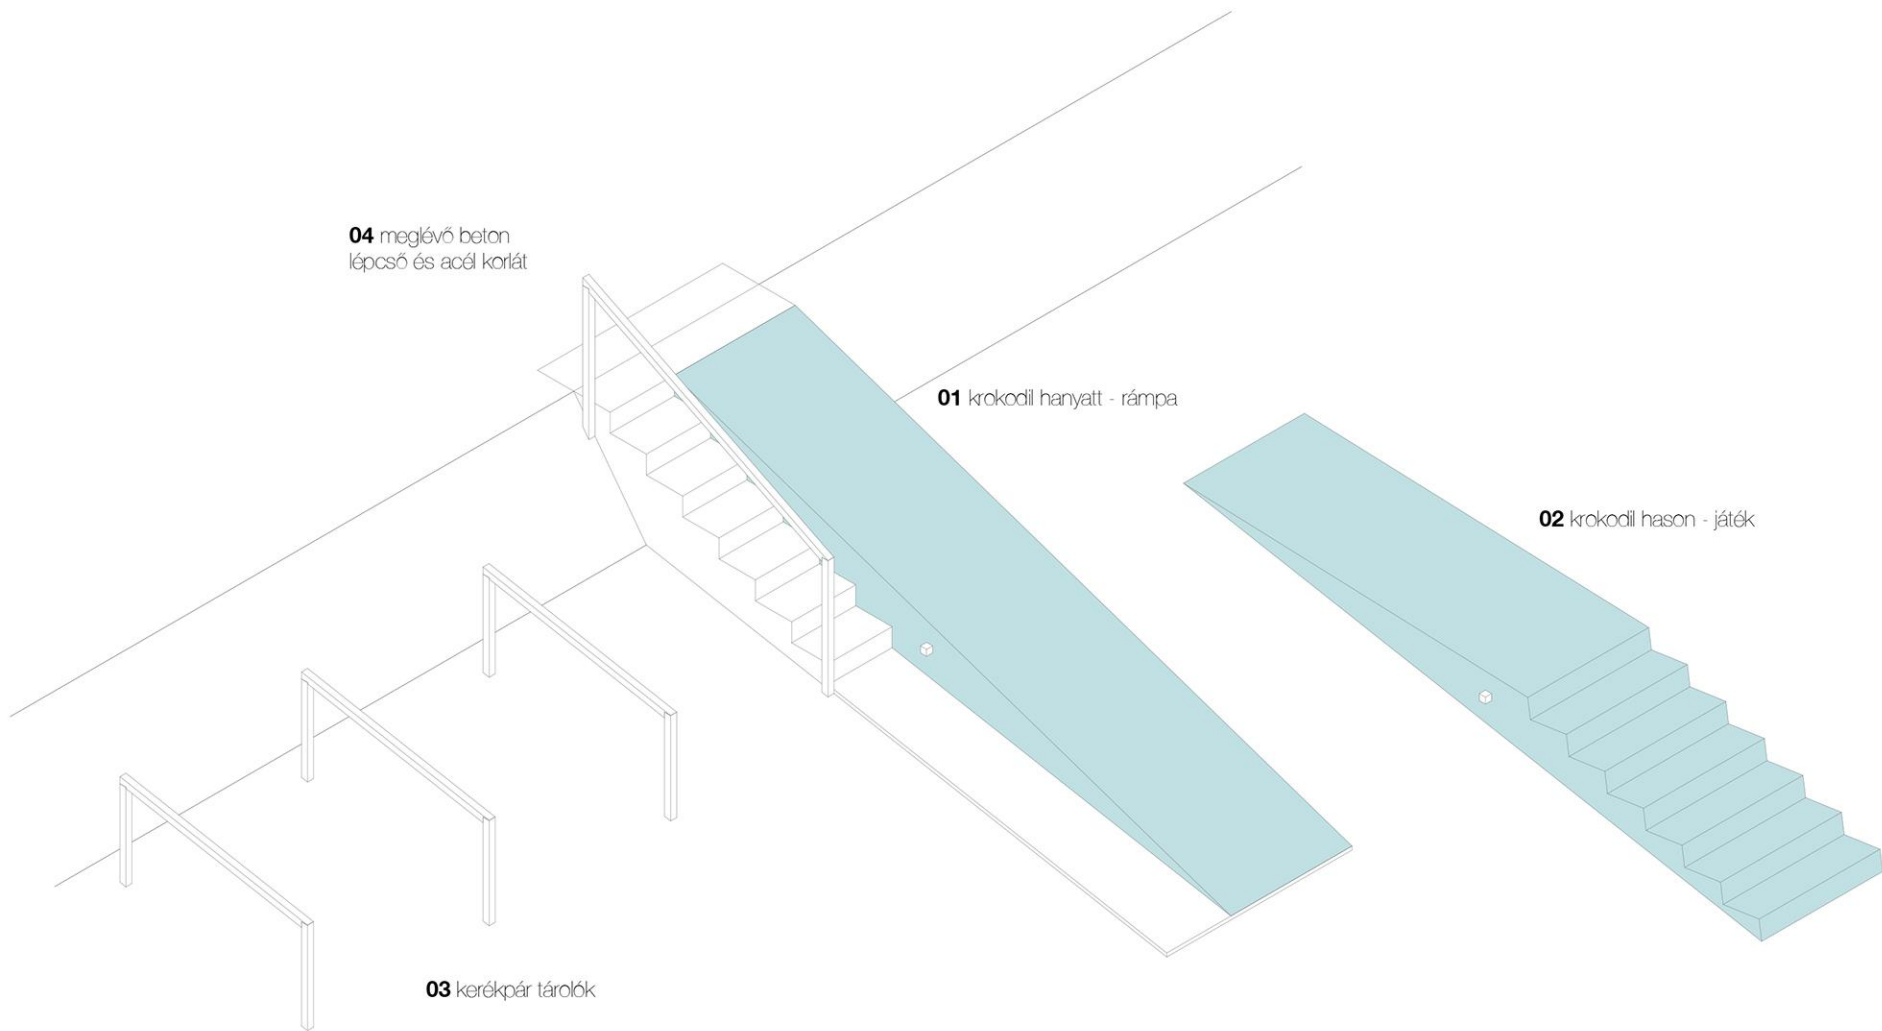




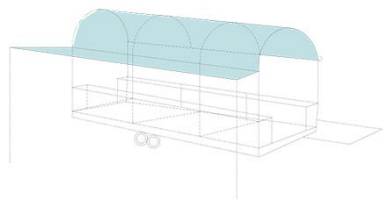




**NAPPAL**

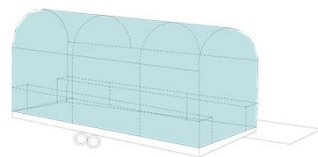


**ÉJSZAKA**

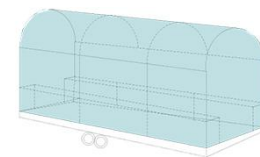


**TÉLEN**

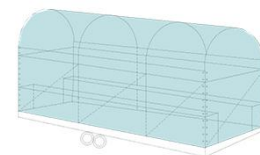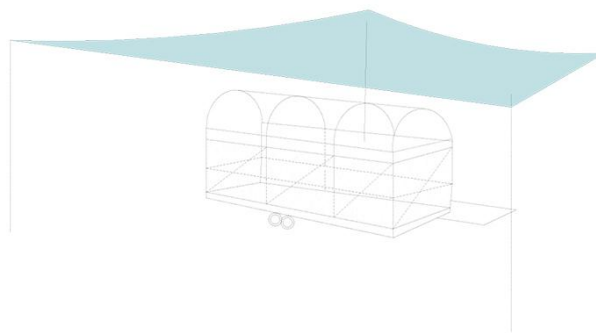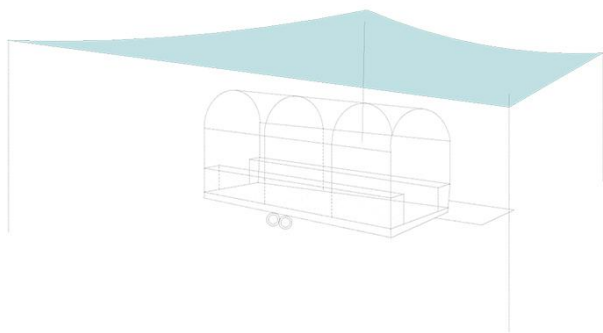


**NAPBÁCSI PONYVA VERZIÓK**

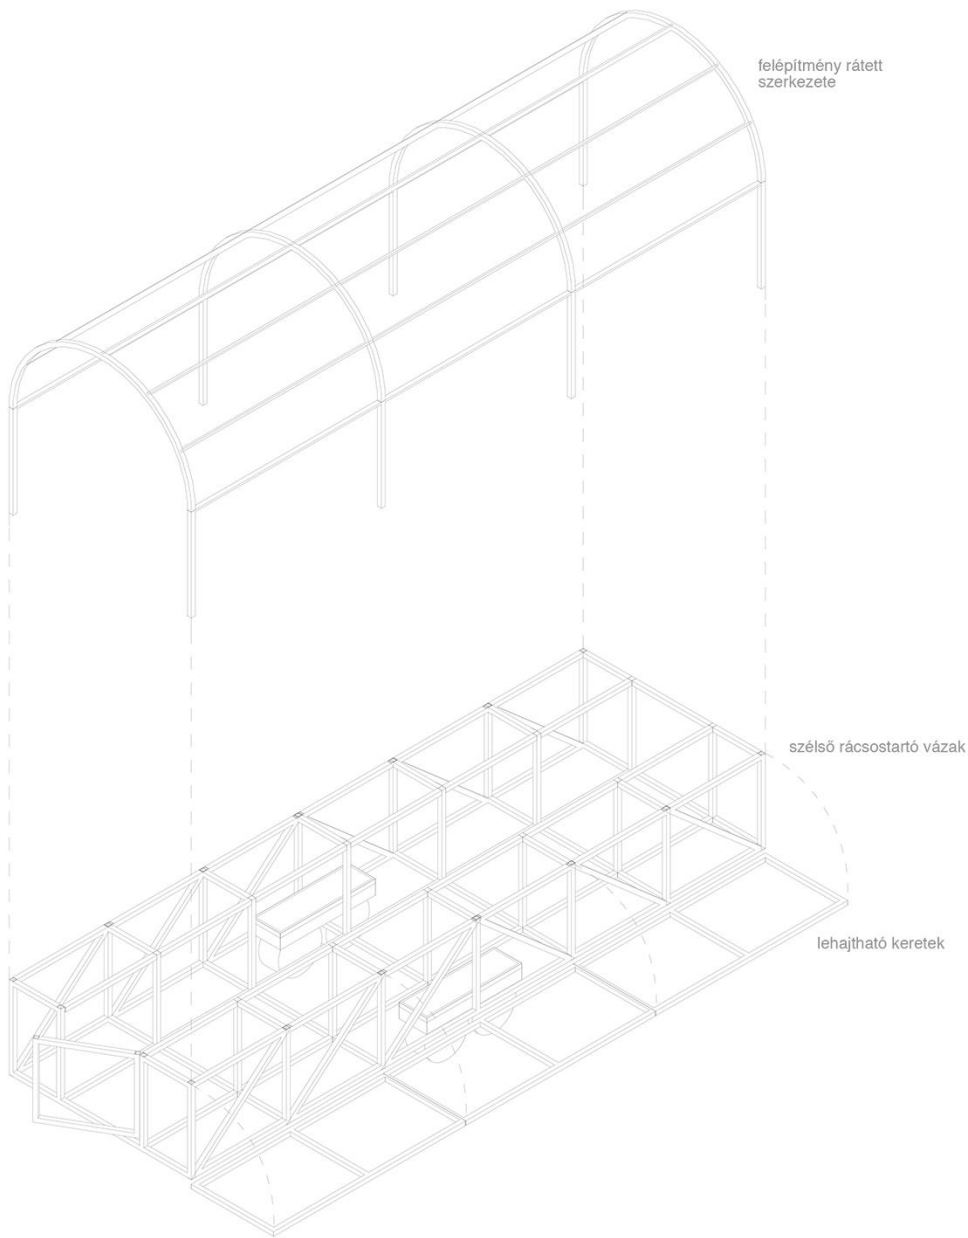


AXONOMETRIKUS VÁZRAJZ

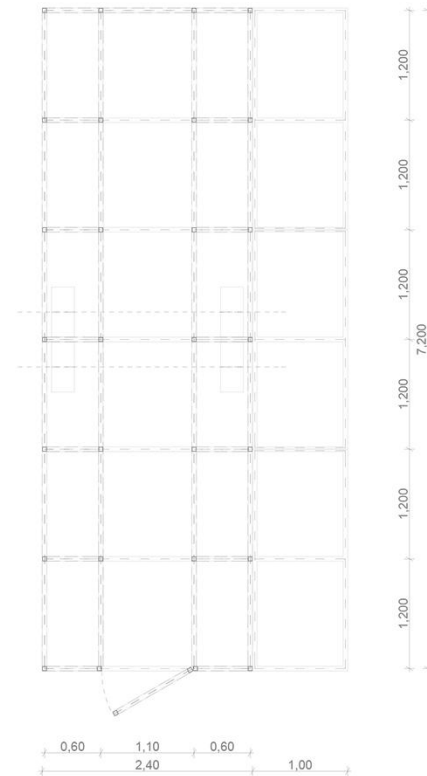

ALAPRAJZ

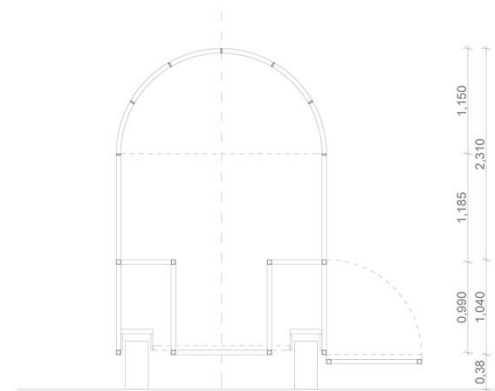

METSZET

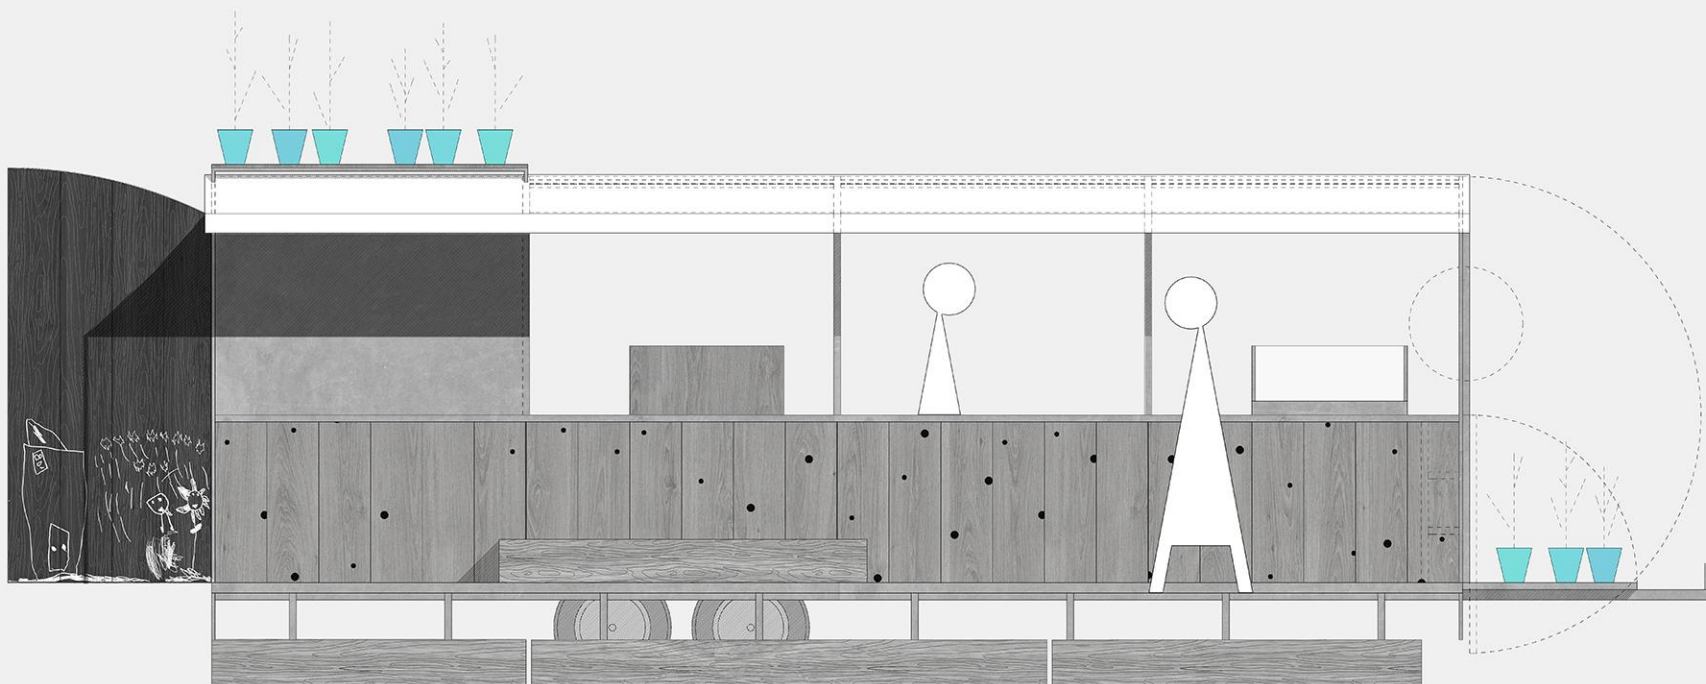

NAPBÁCSI

HELYSÍN

RÓMAI PART

MEGRENDELŐ

LIEBHAUSER JÓZSEF

TERVEZŐK

ZSUFFA ÉS KALMÁR & MIHÁLY,  
PELLE, KRONAVETTER ÉS KUKUCSKA

TERVFÁZIS

KIVITELI TERV

TERVLAP

K.06

RAJZ

OLDALNÉZET


LÉPTÉK

1:25


DATUM

07/03/14



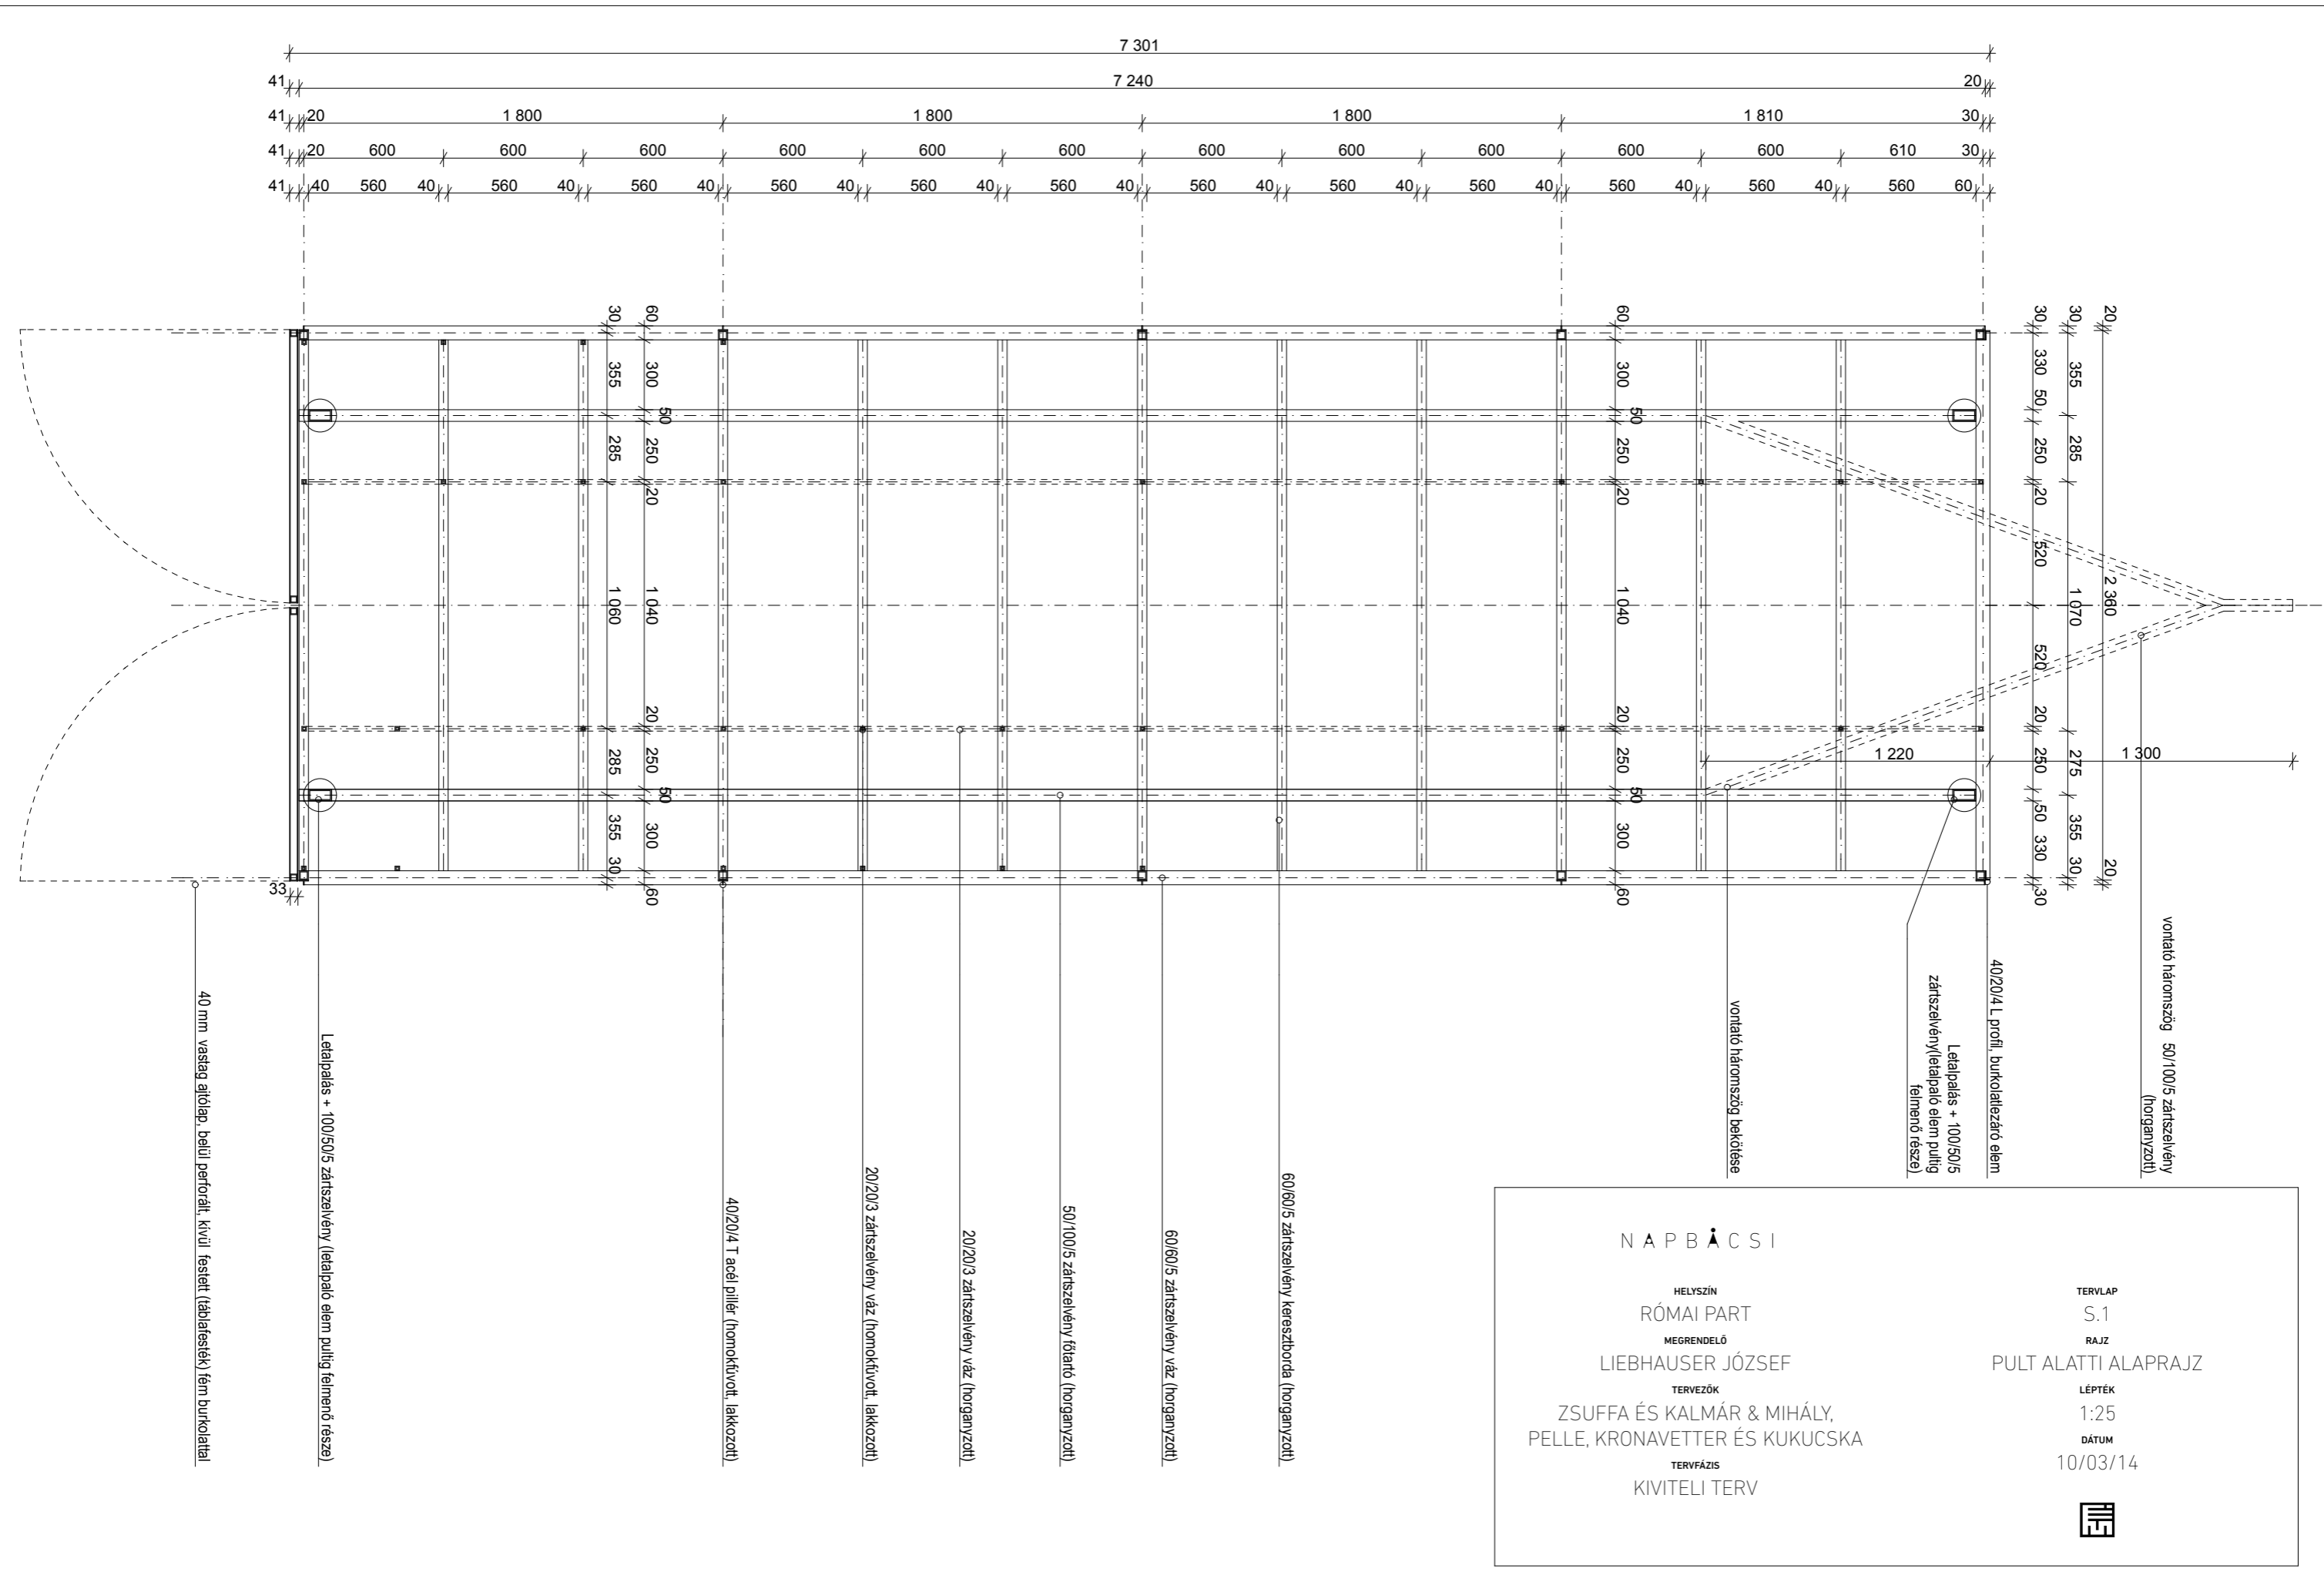

<p><b>N A P B Á C S I</b></p> <p>HELYSZÍN RÓMAI PART</p> <p>MEGRENDELŐ LIEBHAUSER JÓZSEF</p> <p>TERVEZŐK ZSUFFA ÉS KALMÁR &amp; MIHÁLY, PELLE, KRONAVETTER ÉS KUKUCSKA</p> <p>TERVFÁZIS KIVITELI TERV</p>		<p>TERVLAP S.1</p> <p>RAJZ PULT ALATTI ALPRAJZ</p> <p>LÉPTÉK 1:25</p> <p>DÁTUM 10/03/14</p>

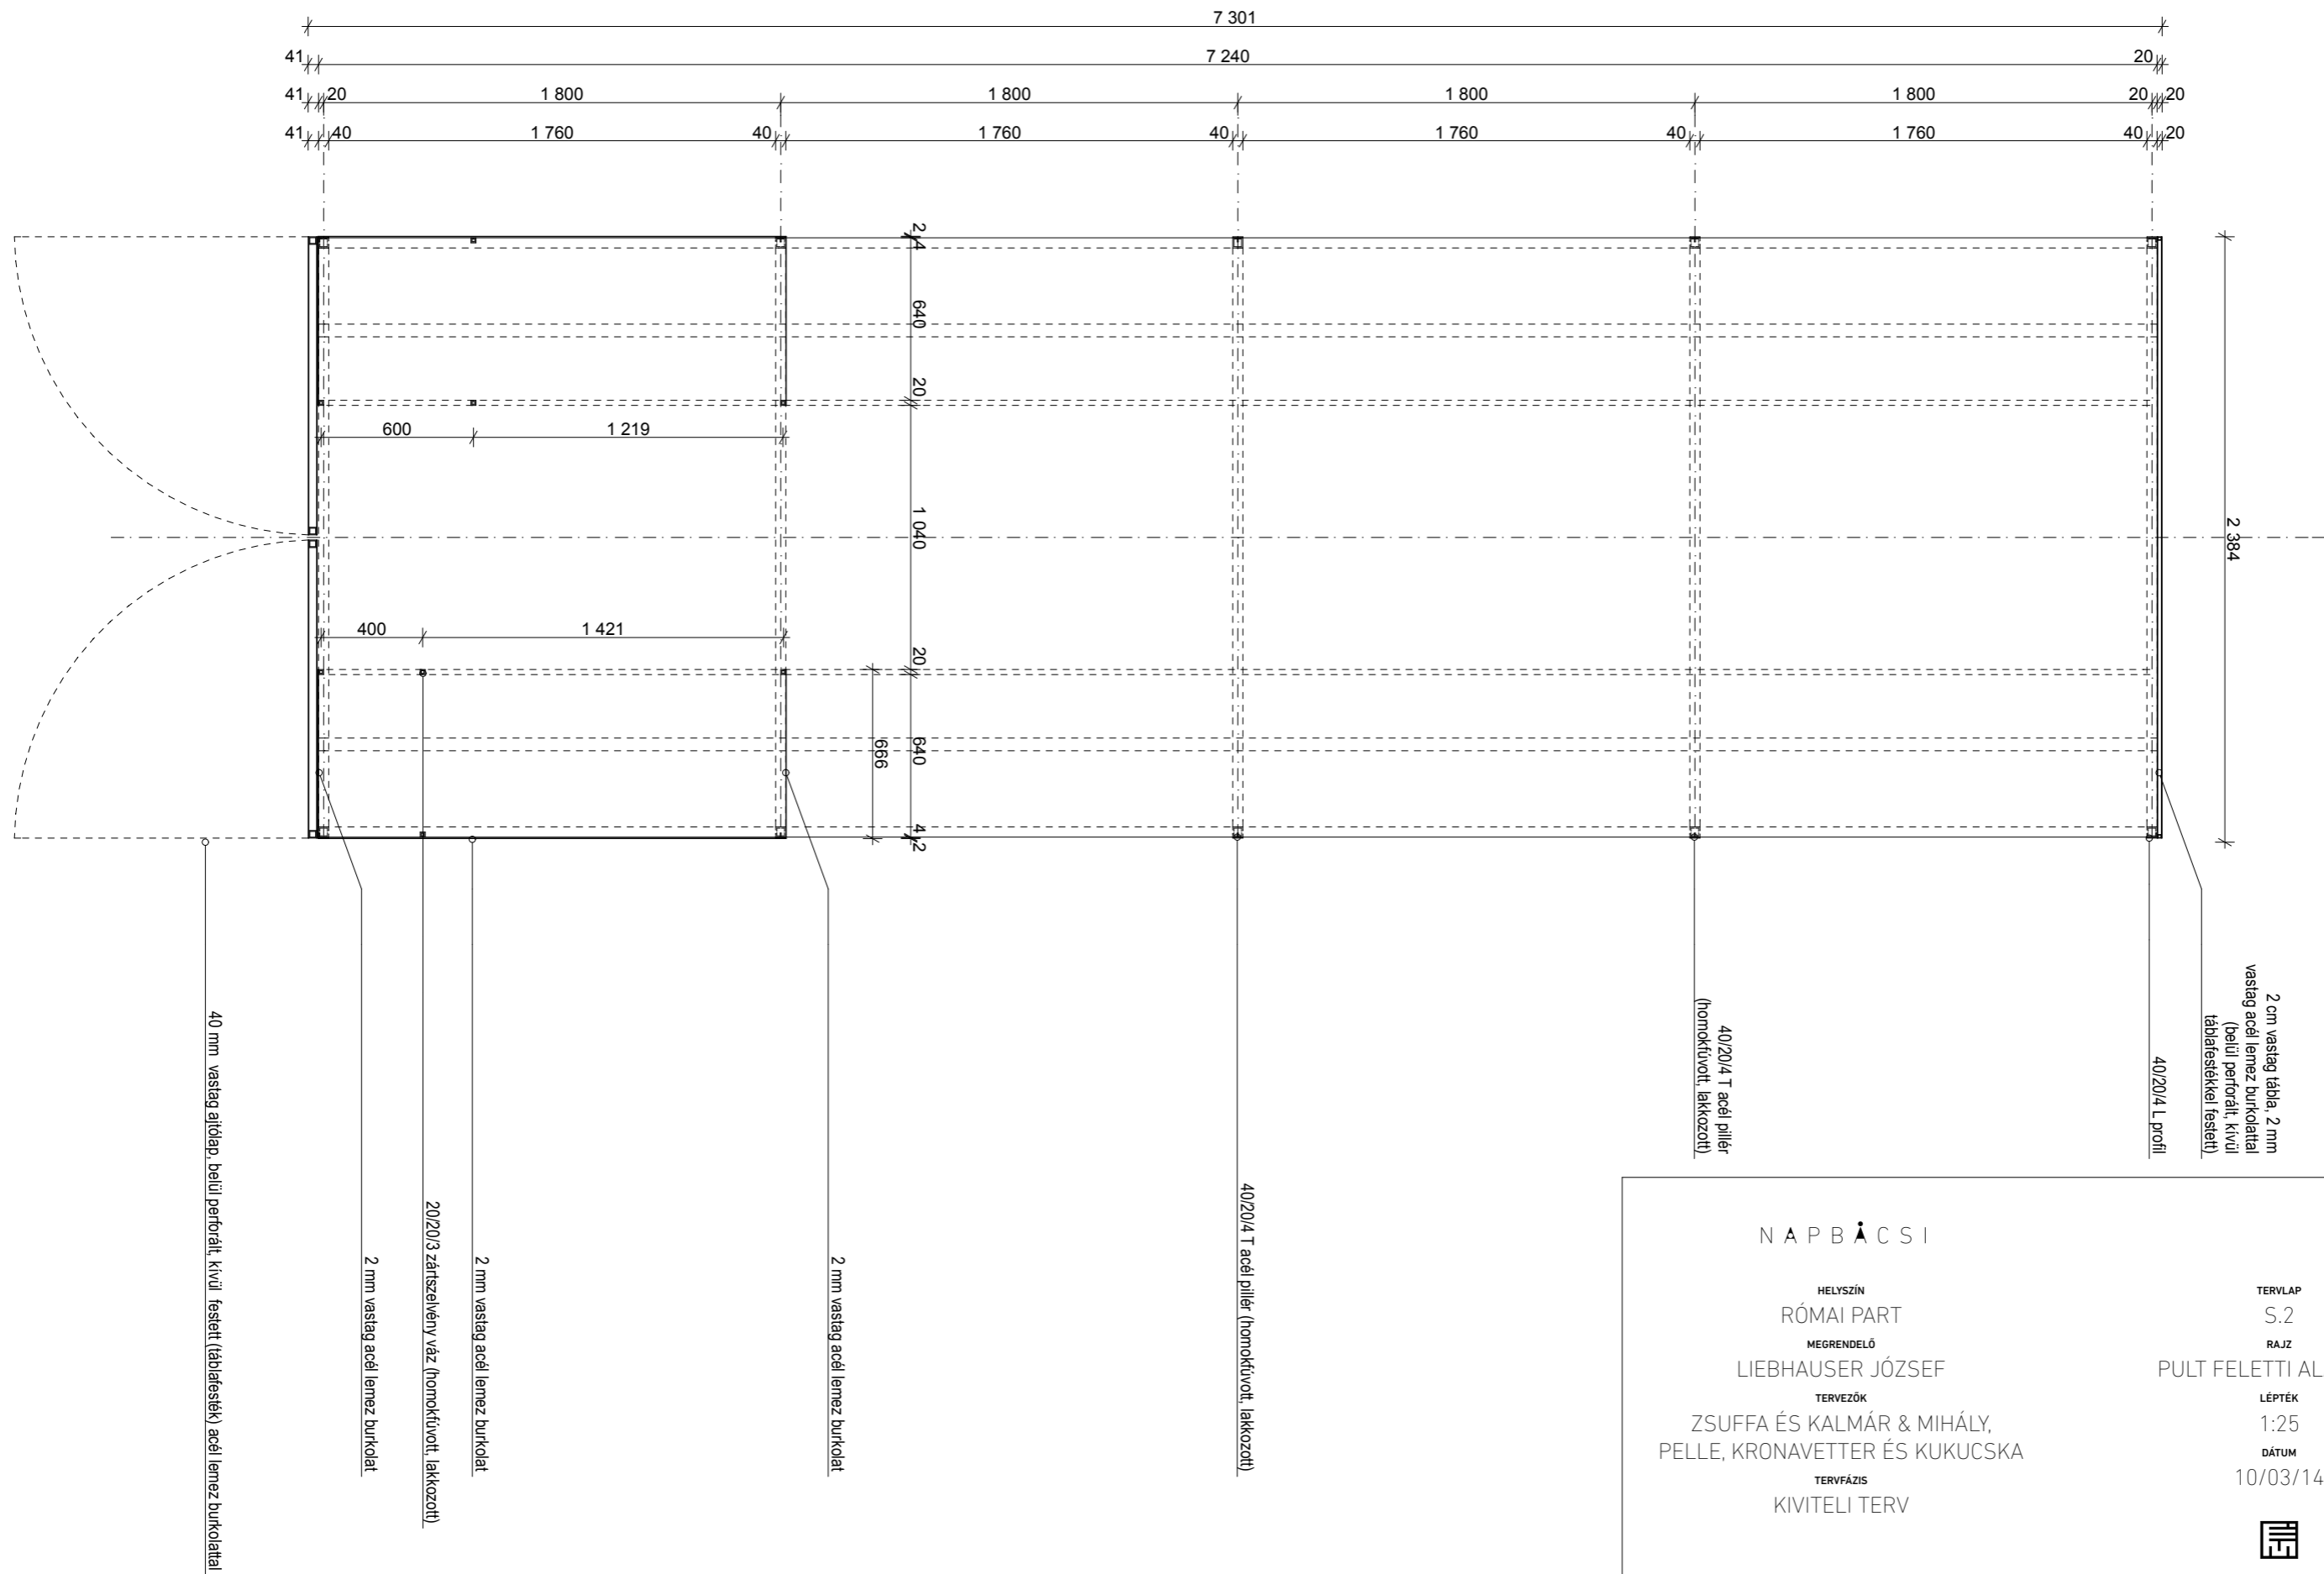


N A P B Á C S I

HELYSZÍN  
RÓMAI PART  
MEGRENDELŐ  
LIEBHAUSER JÓZSEF  
TERVEZŐK  
ZSUFFA ÉS KALMÁR & MIHÁLY,  
PELLE, KRONAVETTER ÉS KUKUCSKA  
TERVFÁZIS  
KIVITELI TERV




TERVLAP  
S.2  
RAJZ  
PULT FELETTI ALAPRAJZ  
LÉPTÉK  
1:25  
DÁTUM  
10/03/14



2 360  
 25 2 310 25  
 50 2 260 50

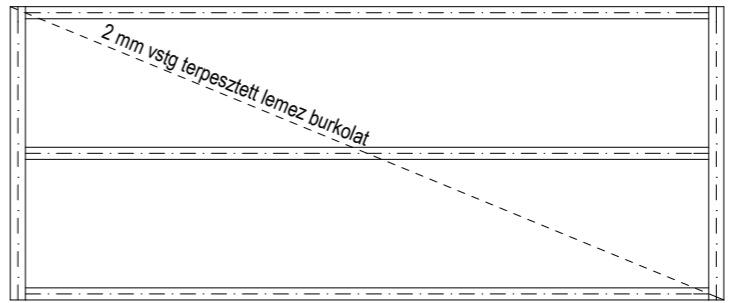

970  
 20 465 20  
 40 425 40 425 40

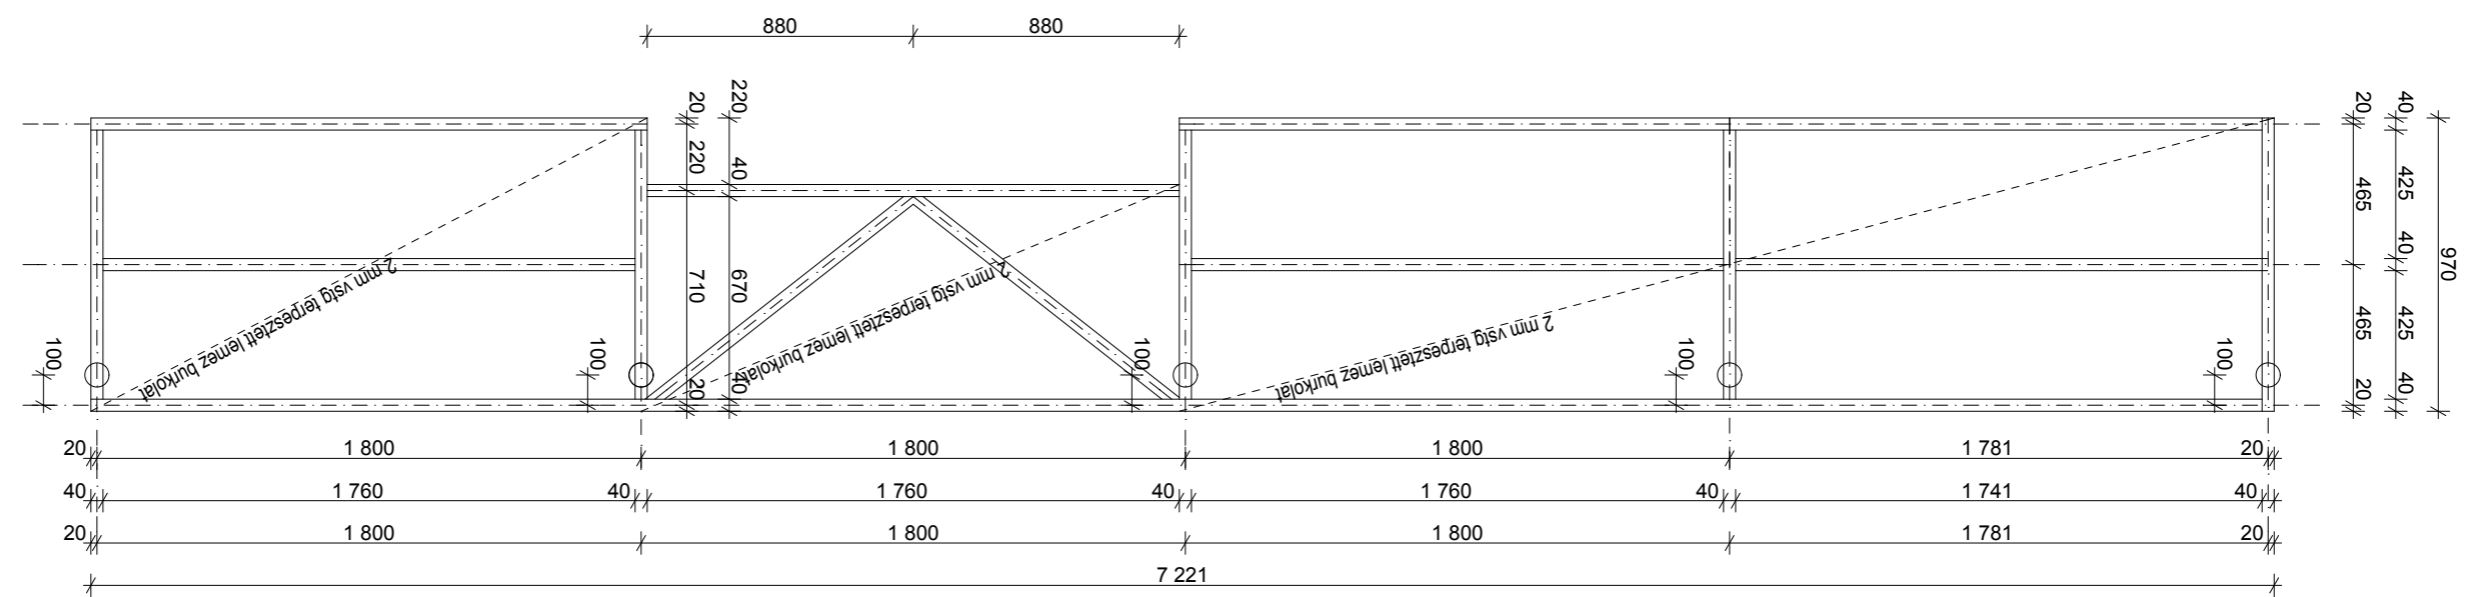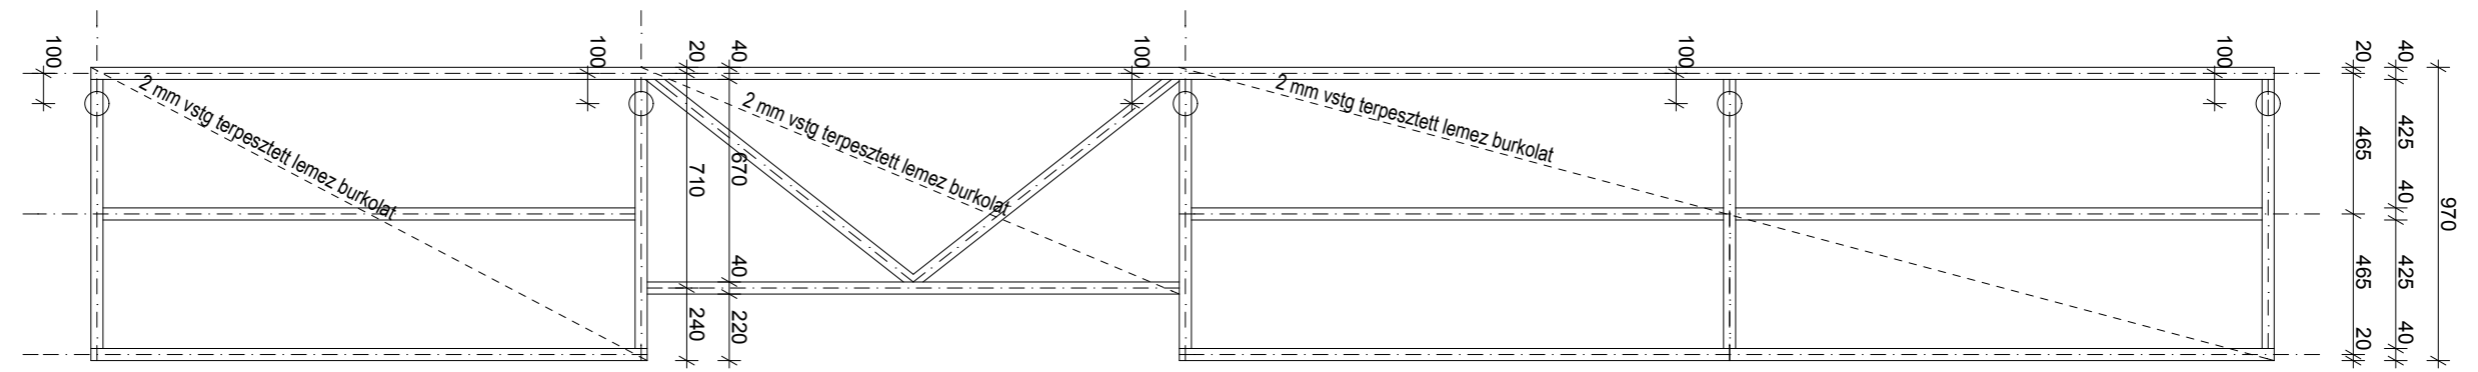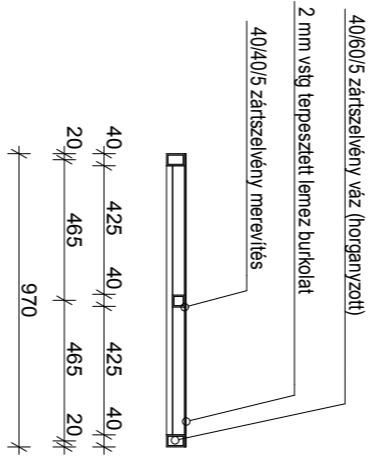

N A P B Á C S I

HELYSZÍN  
 RÓMAI PART

MEGRENDÉLŐ  
 LIEBHAUSER JÓZSEF

TERVEZŐK  
 ZSUFFA ÉS KALMÁR & MIHÁLY,  
 PELLE, KRONAVETTER ÉS KUKUCSKA

TERVFÁZIS  
 KIVITELI TERV


TERVLAP  
 S.3

RAJZ  
 LEHAJTOTT ELEMEK


LÉPTÉK  
 1:25


DÁTUM  
 10/03/14

2 mm vsig terpesztett lemez burkolat  
 40/60/5 zártszelvény váz (horognyozott)  
 40/40/5 zártszelvény merevítés (horognyozott)

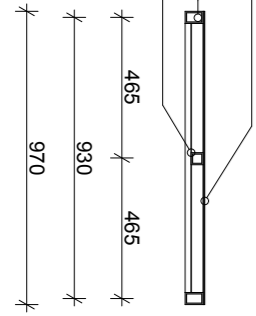

2 mm vsig terpesztett lemez burkolat  
 40/60/5 zártszelvény váz (horognyozott)  
 40/40/5 zártszelvény merevítés (horognyozott)

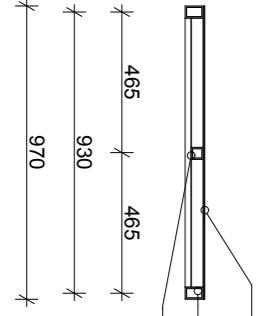

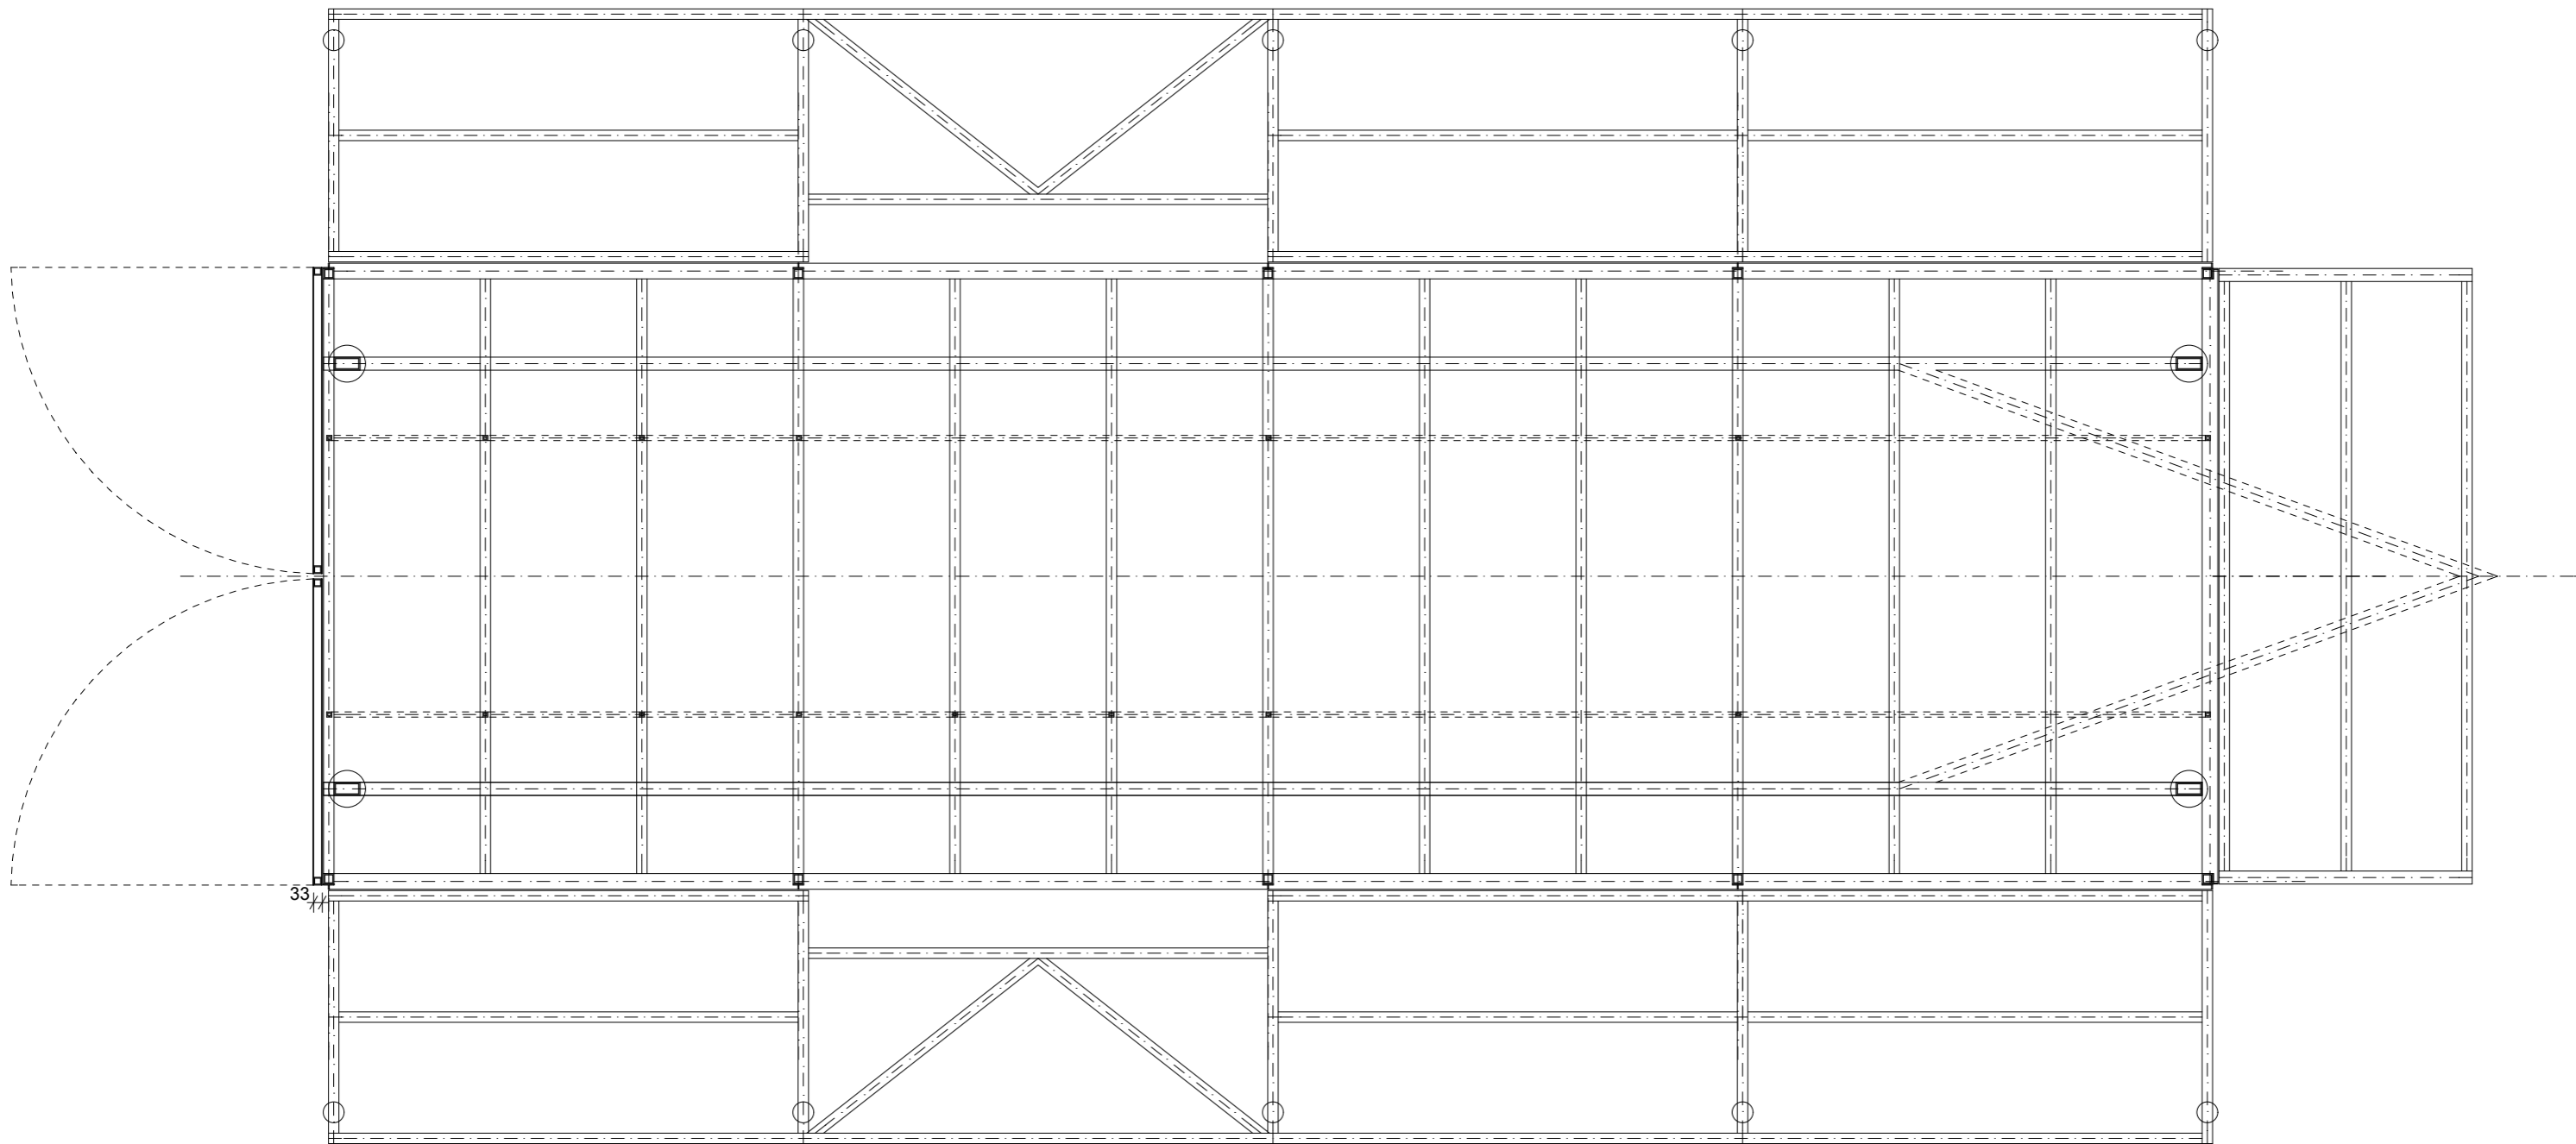


N A P B Á C S I

HELYSZÍN  
 RÓMAI PART  
 MEGRENDELŐ  
 LIEBHAUSER JÓZSEF  
 TERVEZŐK  
 ZSUFFA ÉS KALMÁR & MIHÁLY,  
 PELLE, KRONAVETTER ÉS KUKUCSKA  
 TERVFÁZIS  
 KIVITELI TERV

TERVLAP  
 S.4  
 RAJZ  
 KINYITOTT ÁLLAPOT ALAPRAJZA  
 LÉPTÉK  
 1:25  
 DÁTUM  
 10/03/14



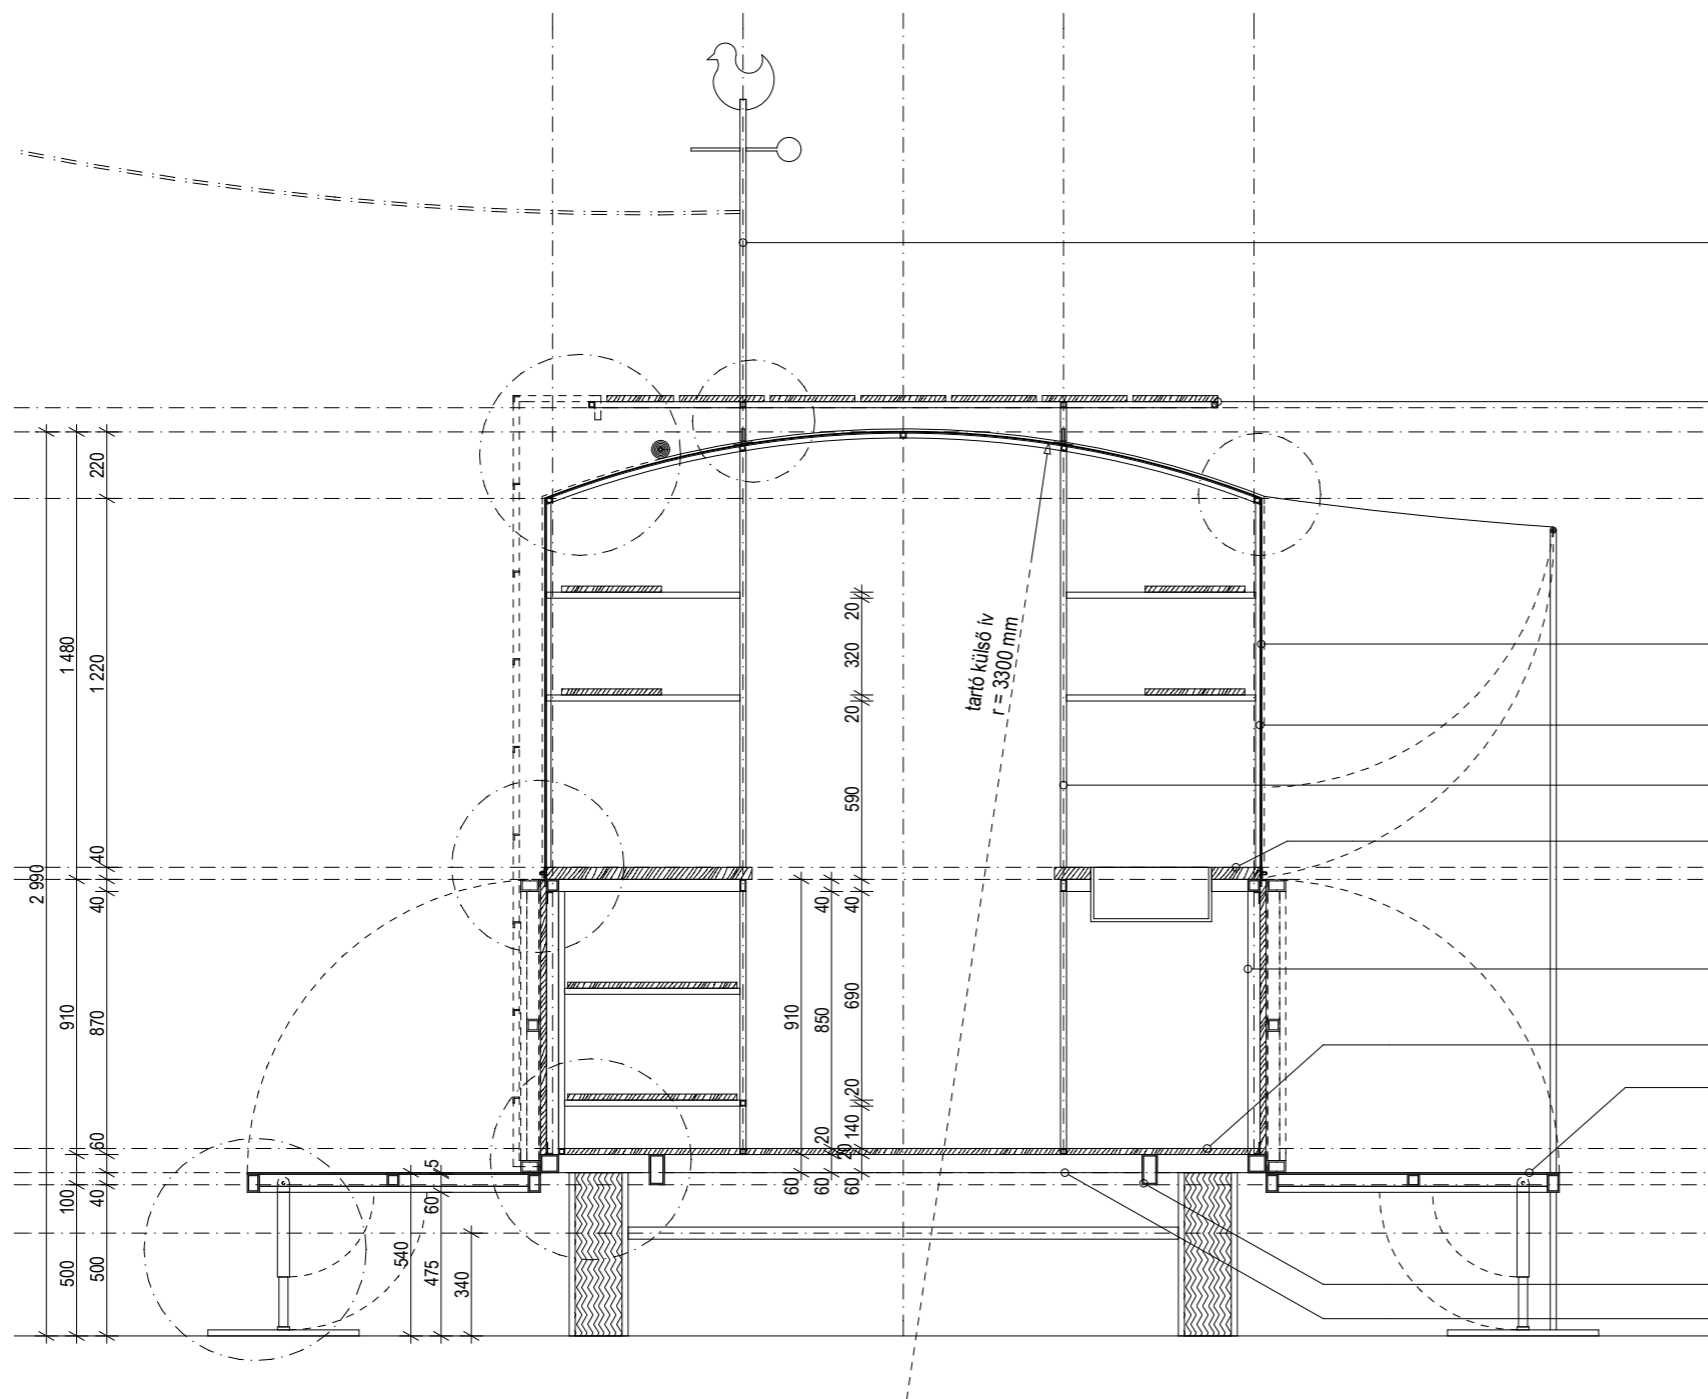

elektromos áram fogadó

tetőcsomagtartó 20/20/3 zártszelvény váza (homokfúvott, lakkozott)

2 mm vastag acél lemez burkolat (homokfúvott, lakkozott)

40/20/4 L acél pillér (homokfúvott, lakkozott)

20/20/3 zártszelvény váz (homokfúvott, lakkozott)

4 cm vastag munkapult

40/40/3 zártszelvény rácsostartó (homokfúvott, lakkozott)

műgyanta

terpesztett lemez járőfelület

50/100/5 zártszelvény horganyzott acél főtartó

műgyanta


N A P B Á C S I

HELYSZÍN  
RÓMAI PART  
MEGREDELŐ  
LIEBHAUSER JÓZSEF  
TERVEZŐK  
ZSUFFA ÉS KALMÁR & MIHÁLY,  
PELLE, KRONAVETTER ÉS KUKUCSKA  
TERVFÁZIS  
KIVITELI TERV

TERVLAP  
S.5  
RAJZ  
A-A METSZET  
LÉPTÉK  
1:25  
DÁTUM  
10/03/14





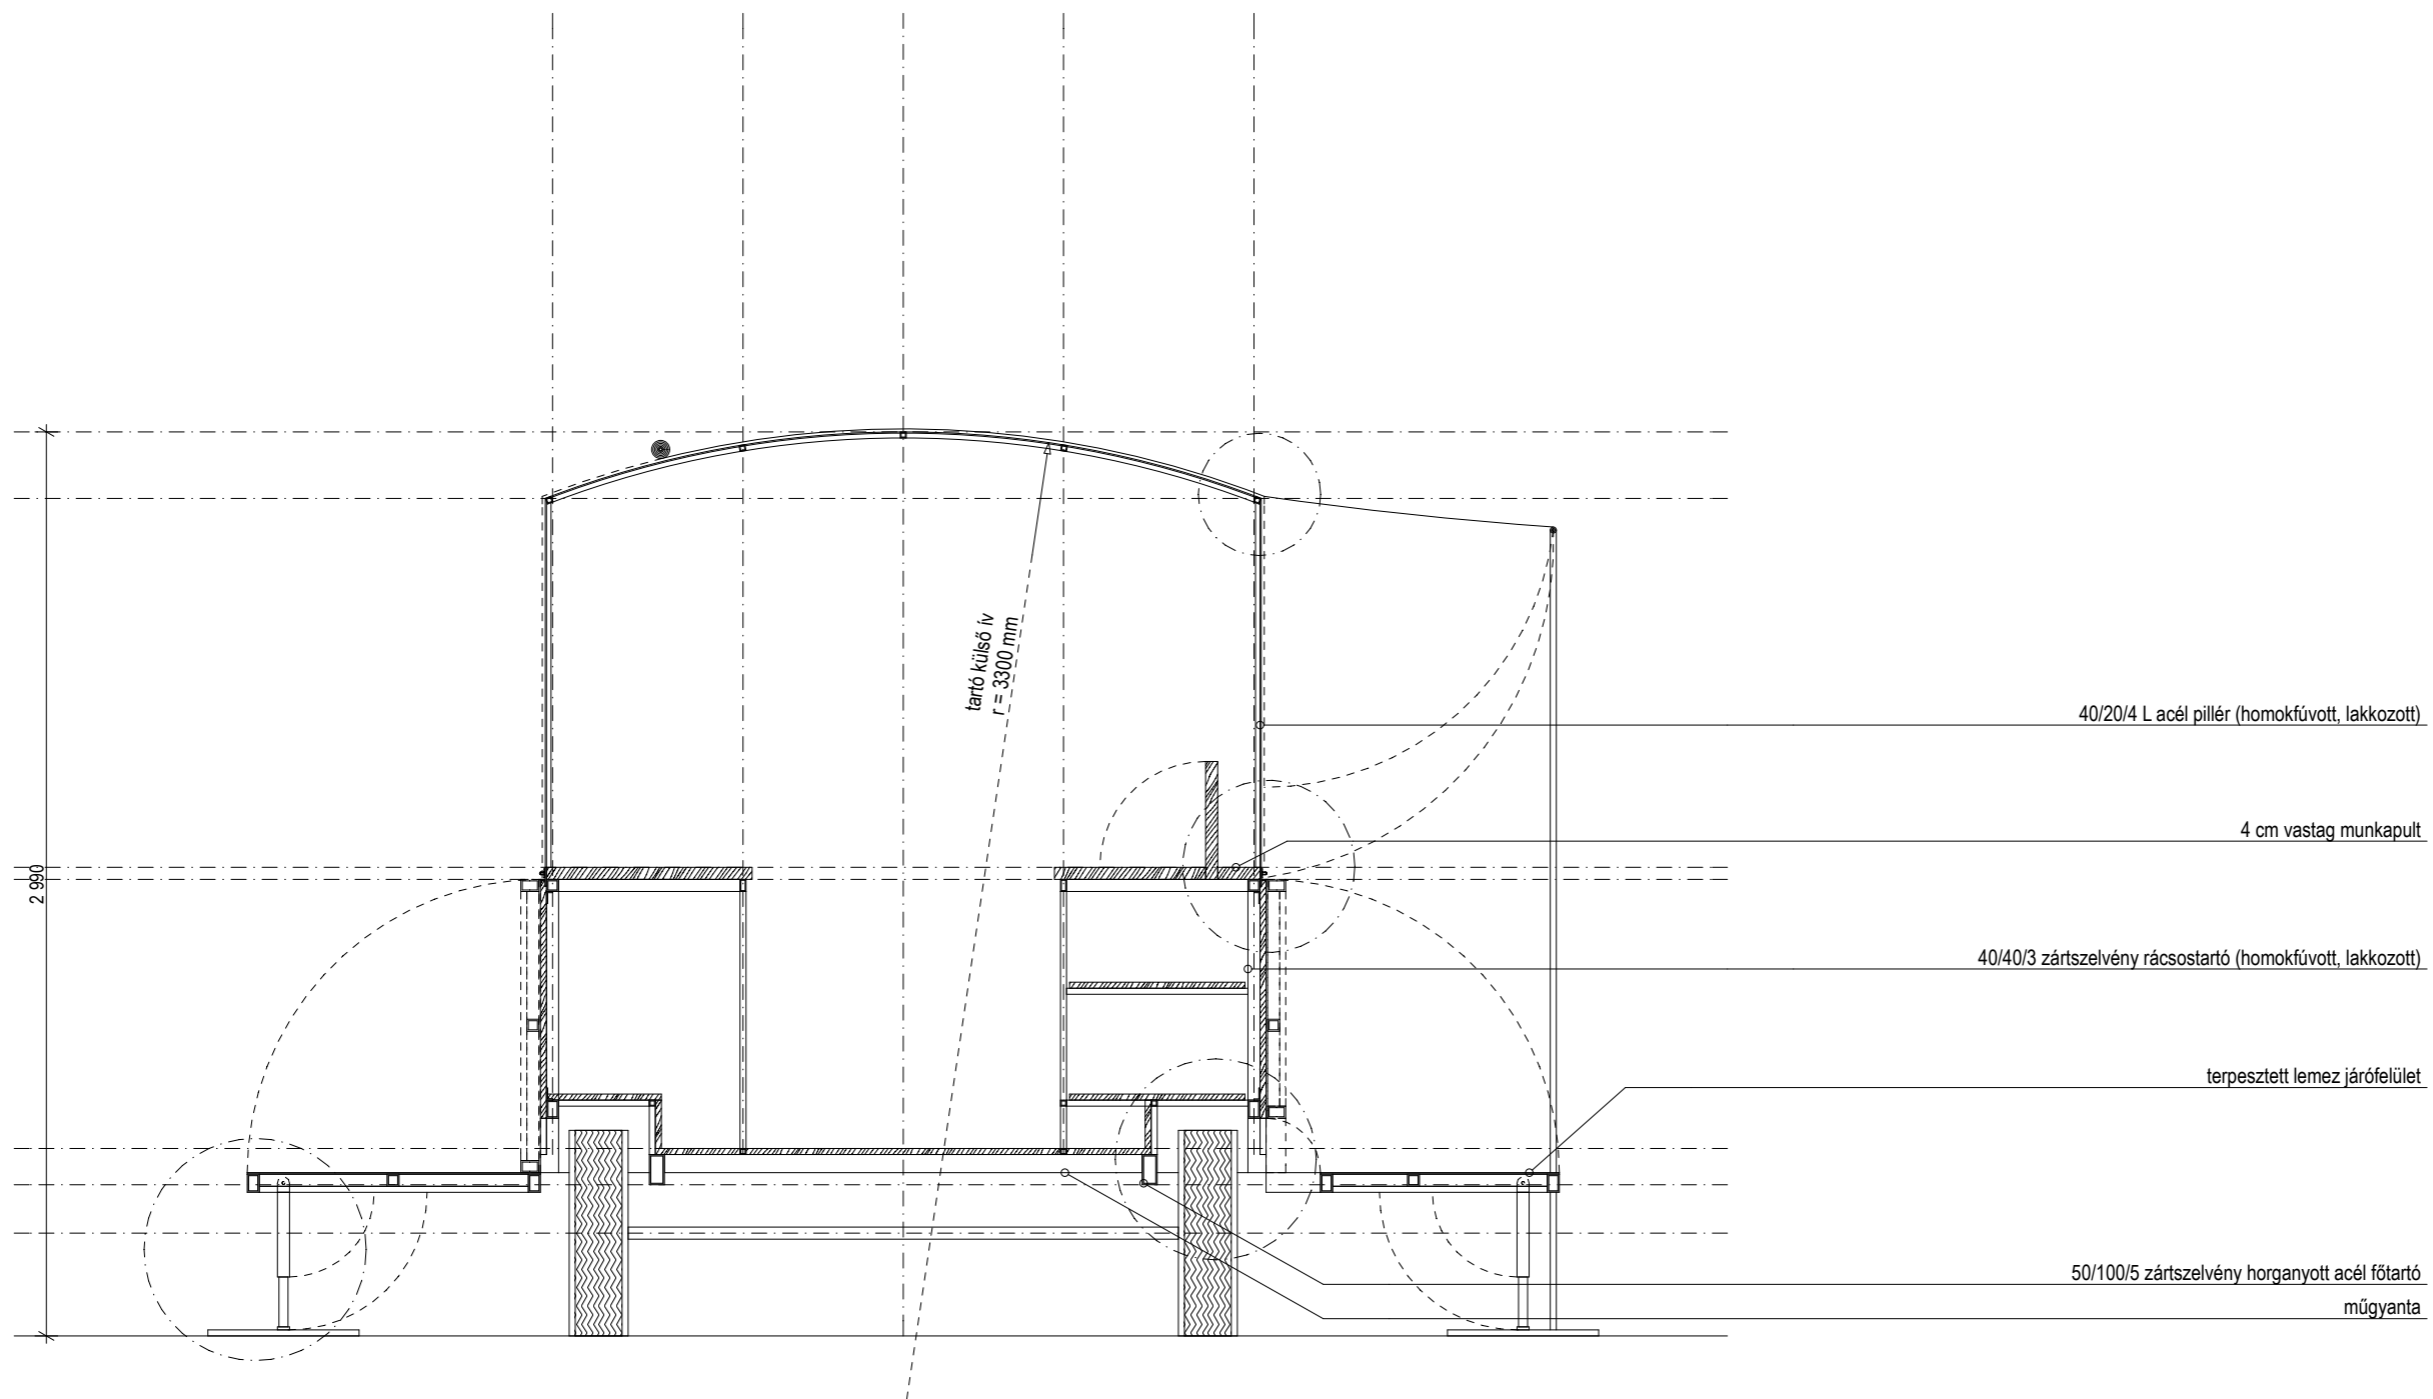

40/20/4 L acél pillér (homokfúvott, lakkozott)

4 cm vastag munkapult

40/40/3 zártszelvény rácsostartó (homokfúvott, lakkozott)

terpesztett lemez járőfelület


50/100/5 zártszelvény horganyzott acél főtartó  
műgyanta

N A P B Ä C S I

HELYSZÍN  
RÓMAI PART  
MEGREDELŐ  
LIEBHAUSER JÓZSEF  
TERVEZŐK  
ZSUFFA ÉS KALMÁR & MIHÁLY,  
PELLE, KRONAVETTER ÉS KUKUCSKA  
TERVFÁZIS  
KIVITELI TERV

TERVLAP  
S.6  
RAJZ  
B-B METSZET  
LÉPTÉK  
1:25  
DÁTUM  
10/03/14



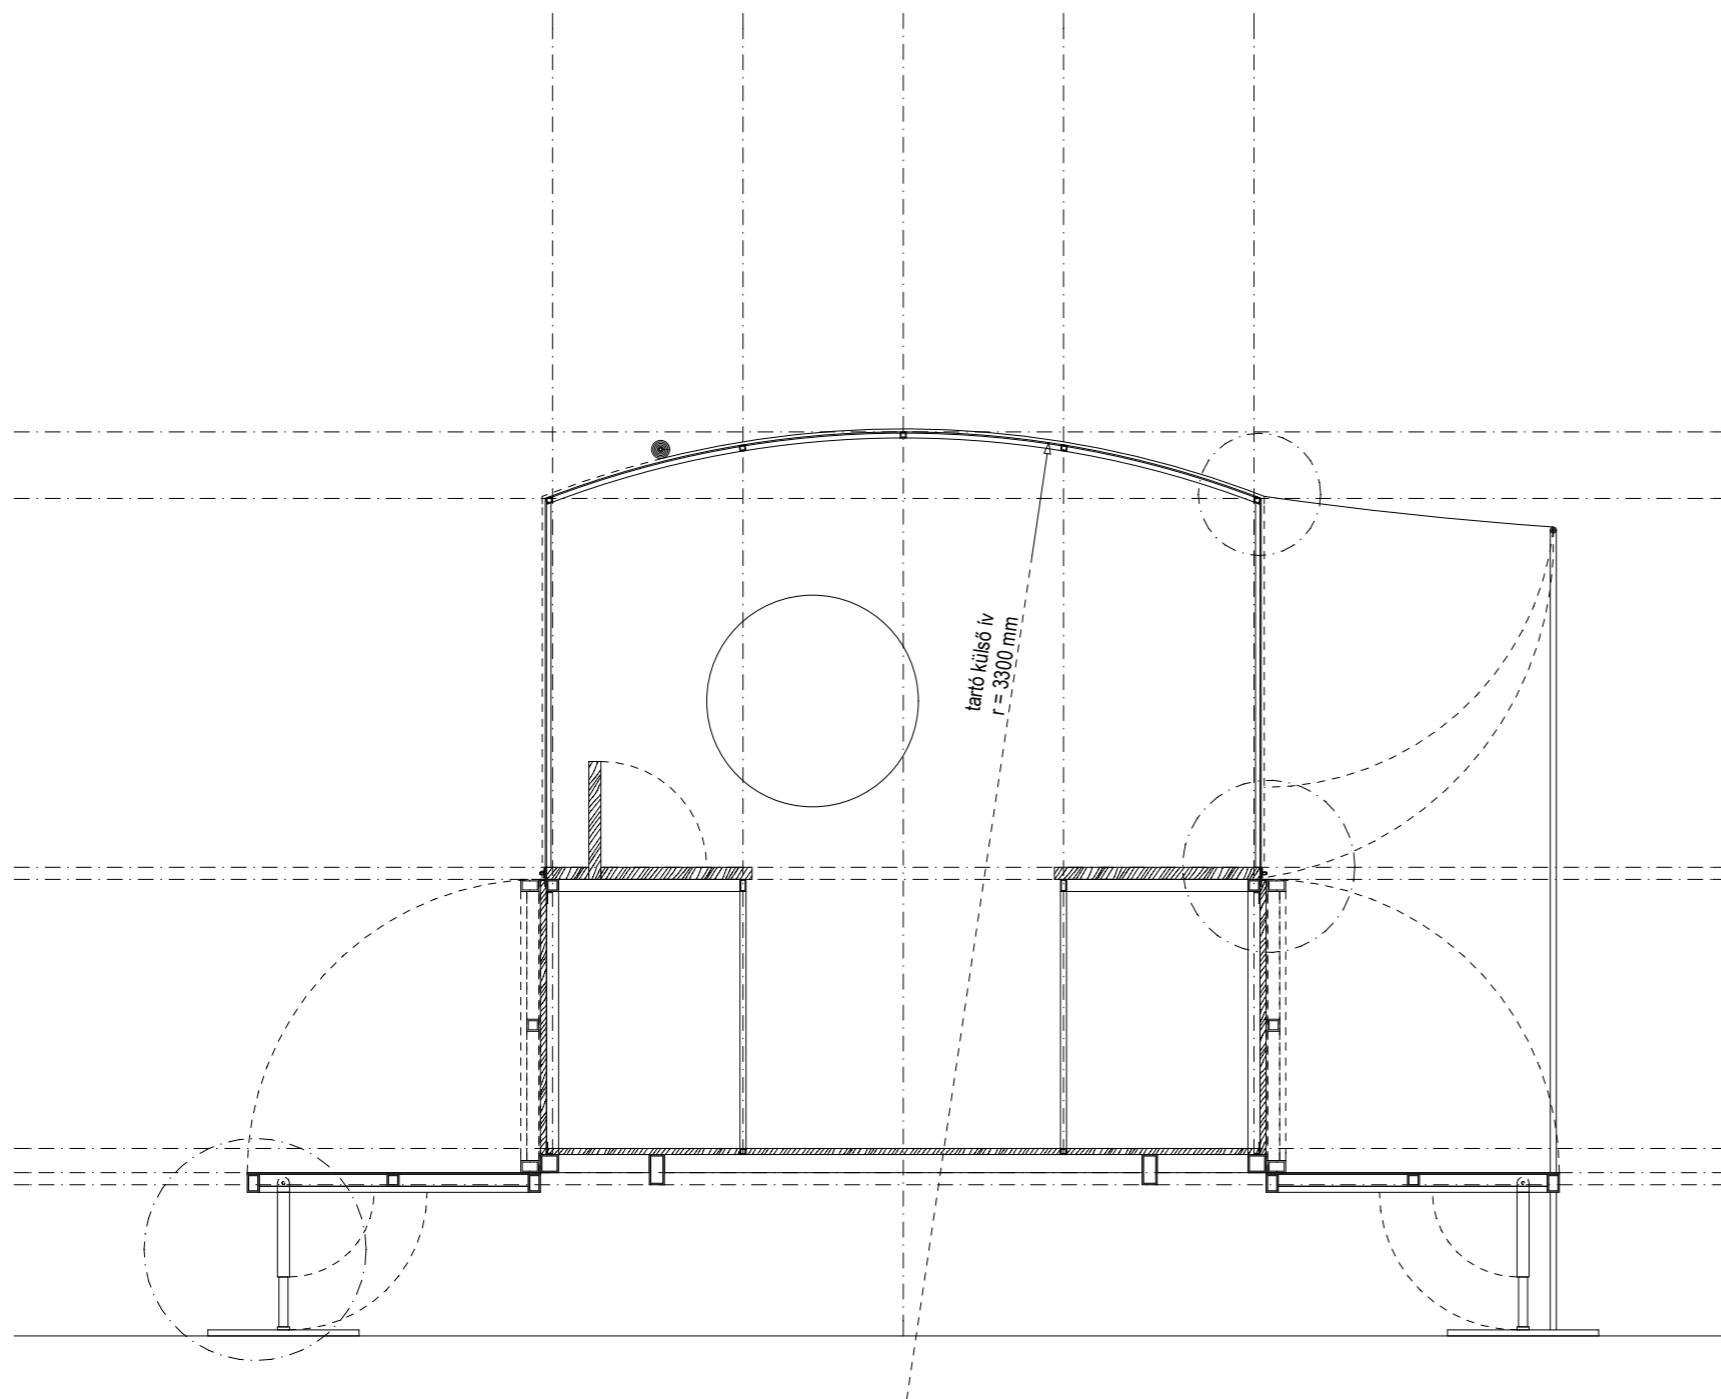


N A P B Á C S I

HELYSZÍN  
RÓMAI PART  
MEGRENDELŐ  
LIEBHAUSER JÓZSEF  
TERVEZŐK  
ZSUFFA ÉS KALMÁR & MIHÁLY,  
PELLE, KRONAVETTER ÉS KUKUCSKA  
TERVFÁZIS  
KIVITELI TERV

TERVLAP  
S.7  
RAJZ  
C-C METSZET  
LÉPTÉK  
1:25  
DÁTUM  
10/03/14



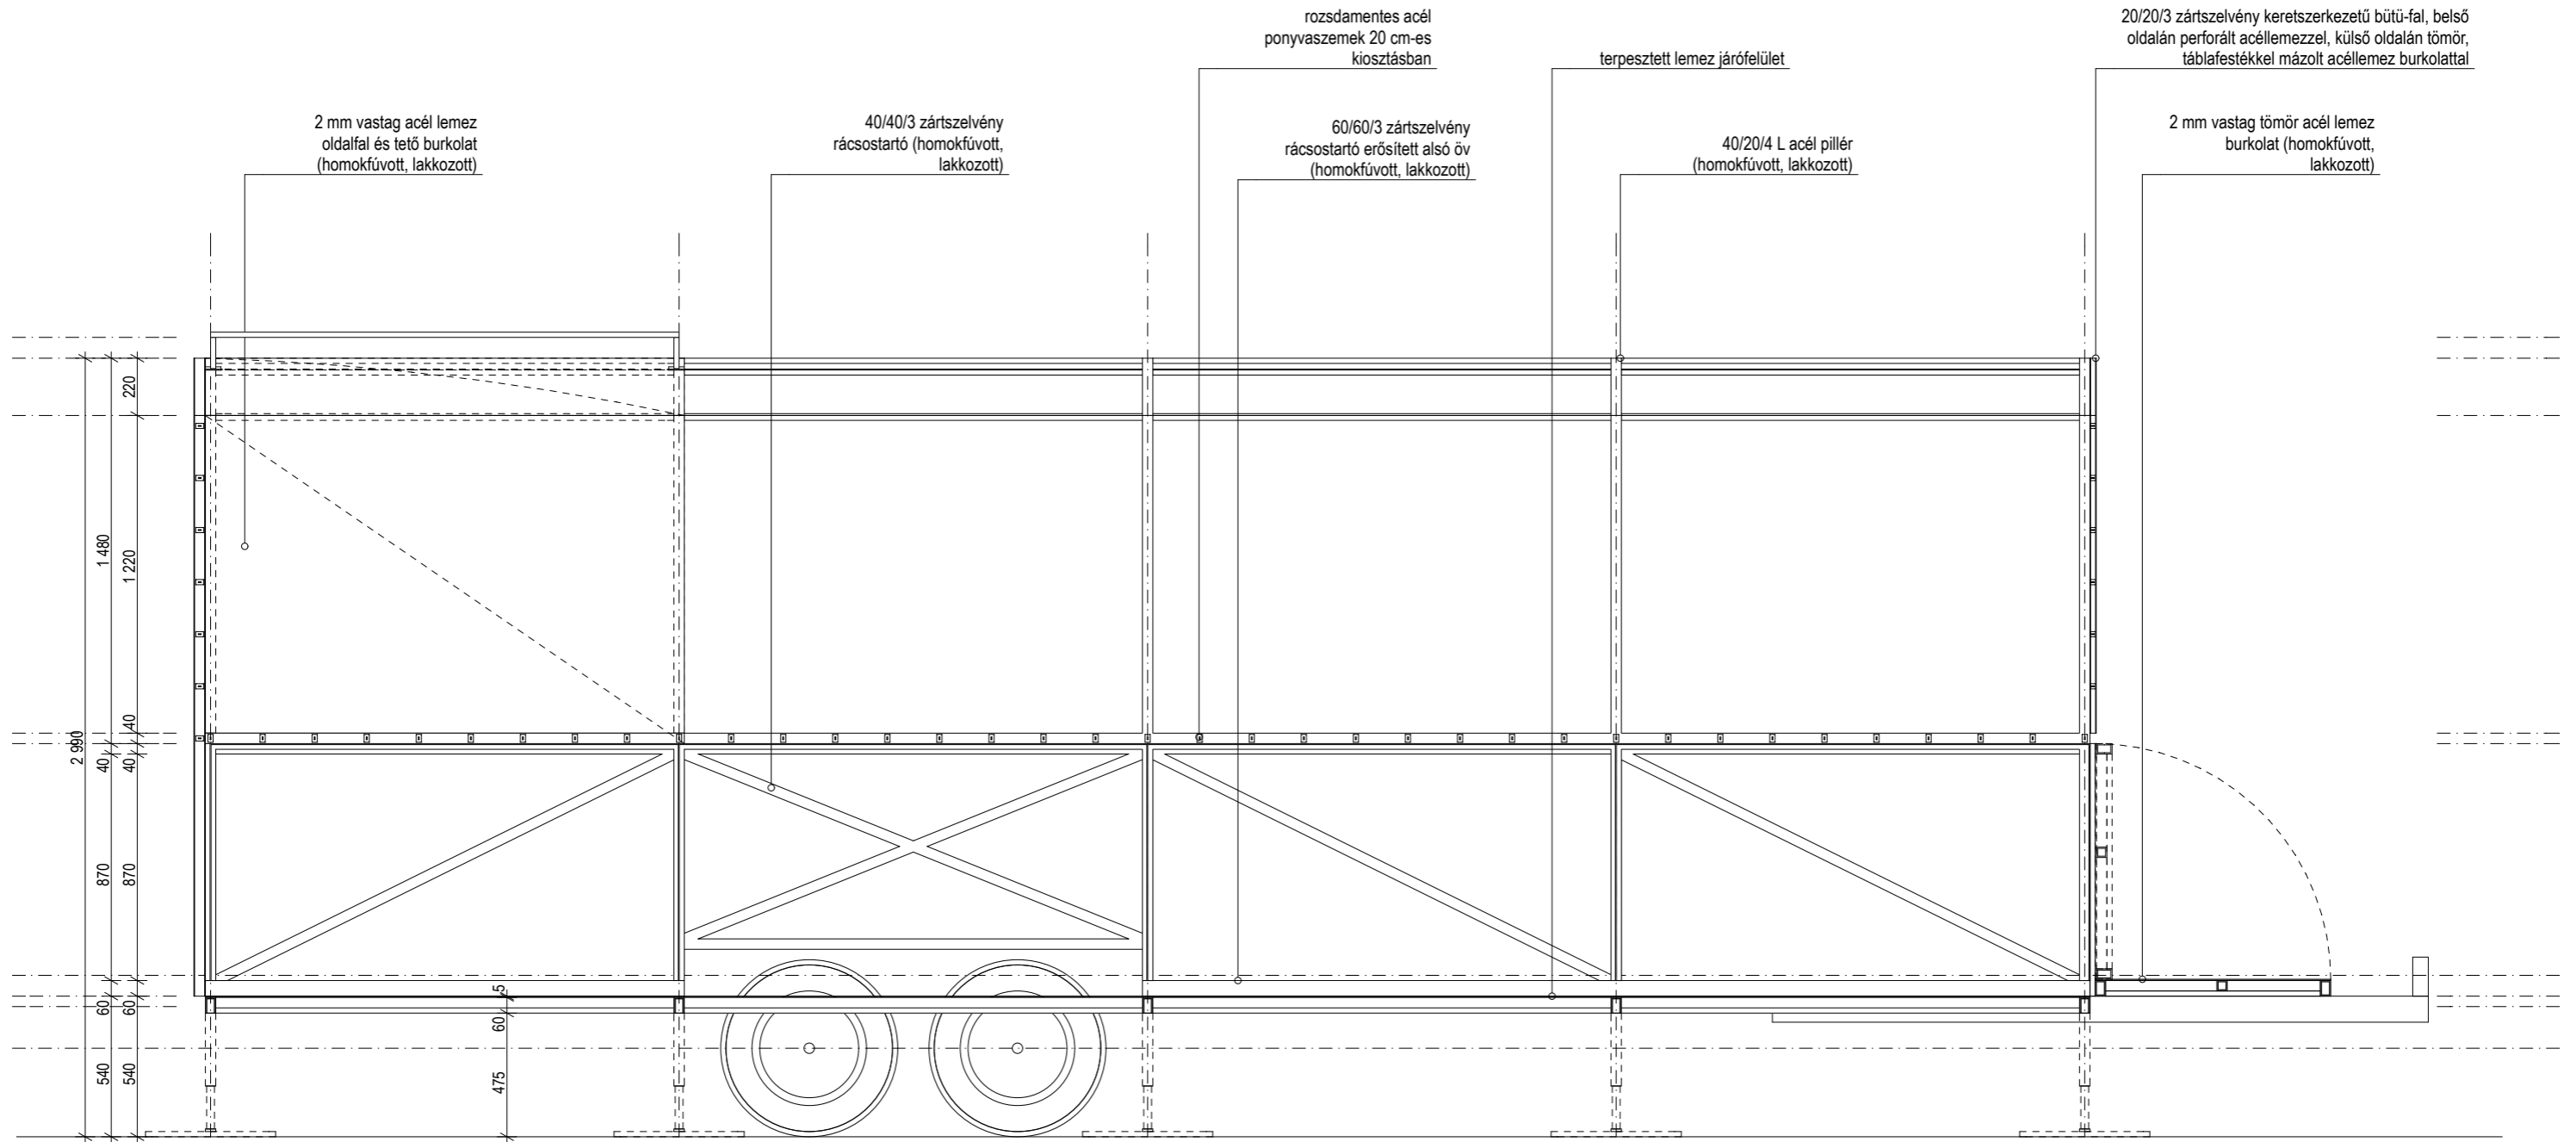


N A P B Á C S I

HELYSZÍN  
RÓMAI PART  
MEGRENDELŐ  
LIEBHAUSER JÓZSEF  
TERVEZŐK  
ZSUFFA ÉS KALMÁR & MIHÁLY,  
PELLE, KRONAVETTER ÉS KUKUCSKA  
TERVFÁZIS  
KIVITELI TERV

TERVLAP  
S.8  
RAJZ  
D-D METSZET  
LÉPTÉK  
1:25  
DÁTUM  
10/03/14



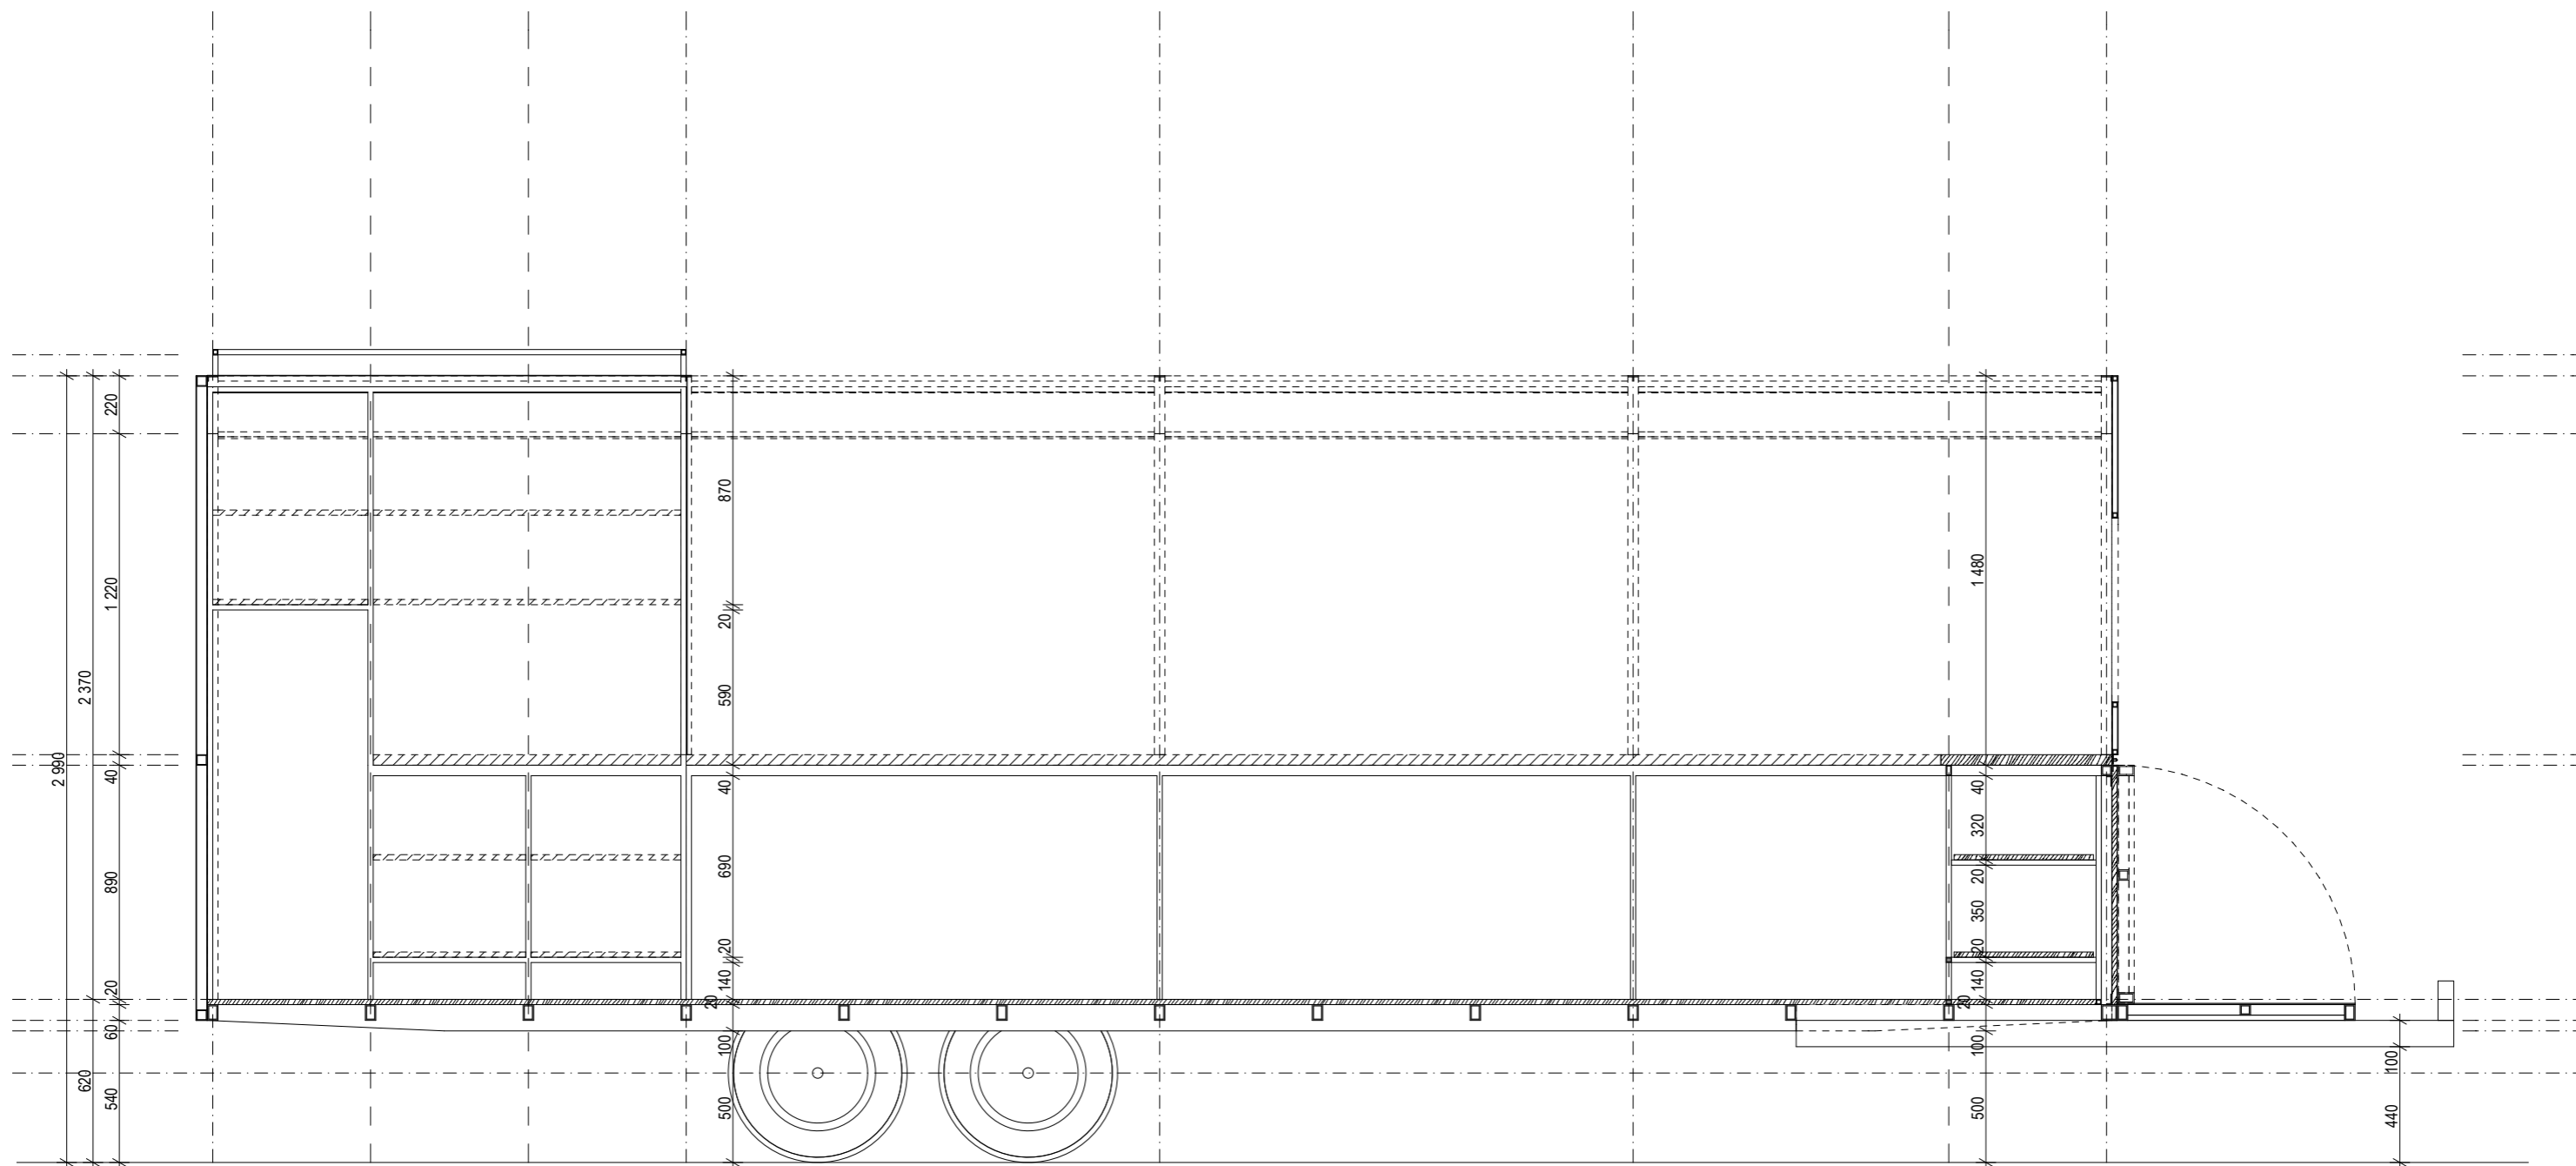


N A P B Á C S I

HELYSZÍN  
 RÓMAI PART  
 MEGRENDELŐ  
 LIEBHAUSER JÓZSEF  
 TERVEZŐK  
 ZSUFFA ÉS KALMÁR & MIHÁLY,  
 PELLE, KRONAVETTER ÉS KUKUCSKA  
 TERVFÁZIS  
 KIVITELI TERV

TERVLAP  
 S.9  
 RAJZ  
 E-E METSZET  
 LÉPTÉK  
 1:25  
 DÁTUM  
 10/03/14




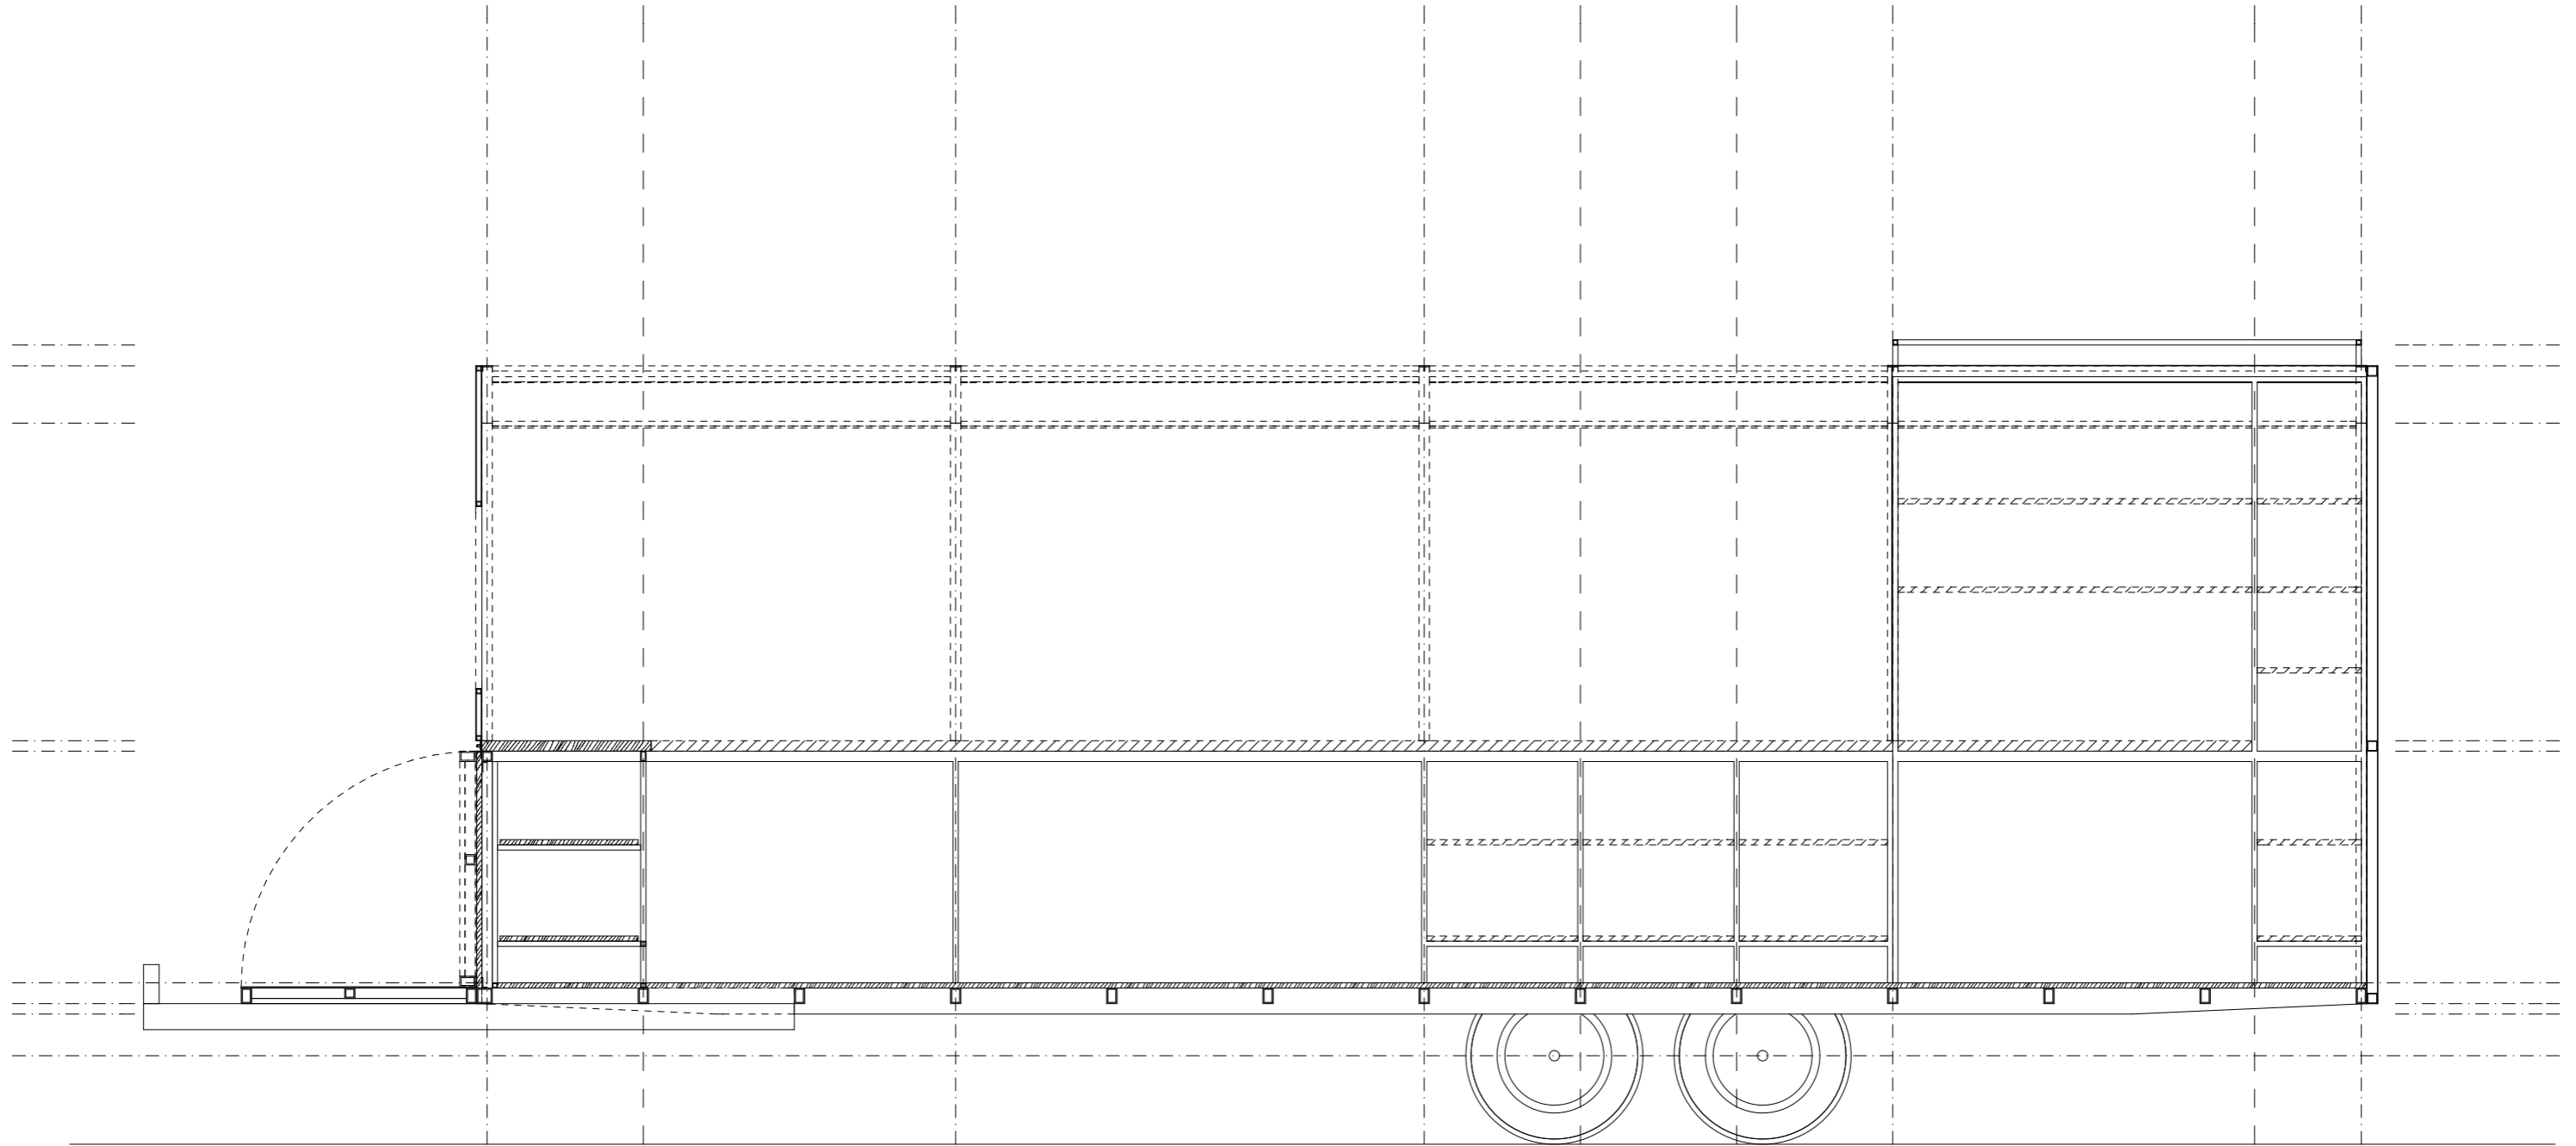


N A P B Á C S I

HELYSZÍN  
RÓMAI PART  
MEGRENDELŐ  
LIEBHAUSER JÓZSEF  
TERVEZŐK  
ZSUFFA ÉS KALMÁR & MIHÁLY,  
PELLE, KRONAVETTER ÉS KUKUCSKA  
TERVFÁZIS  
KIVITELI TERV

TERVLAP  
S.10  
RAJZ  
F-F METSZET  
LÉPTÉK  
1:25  
DÁTUM  
10/03/14



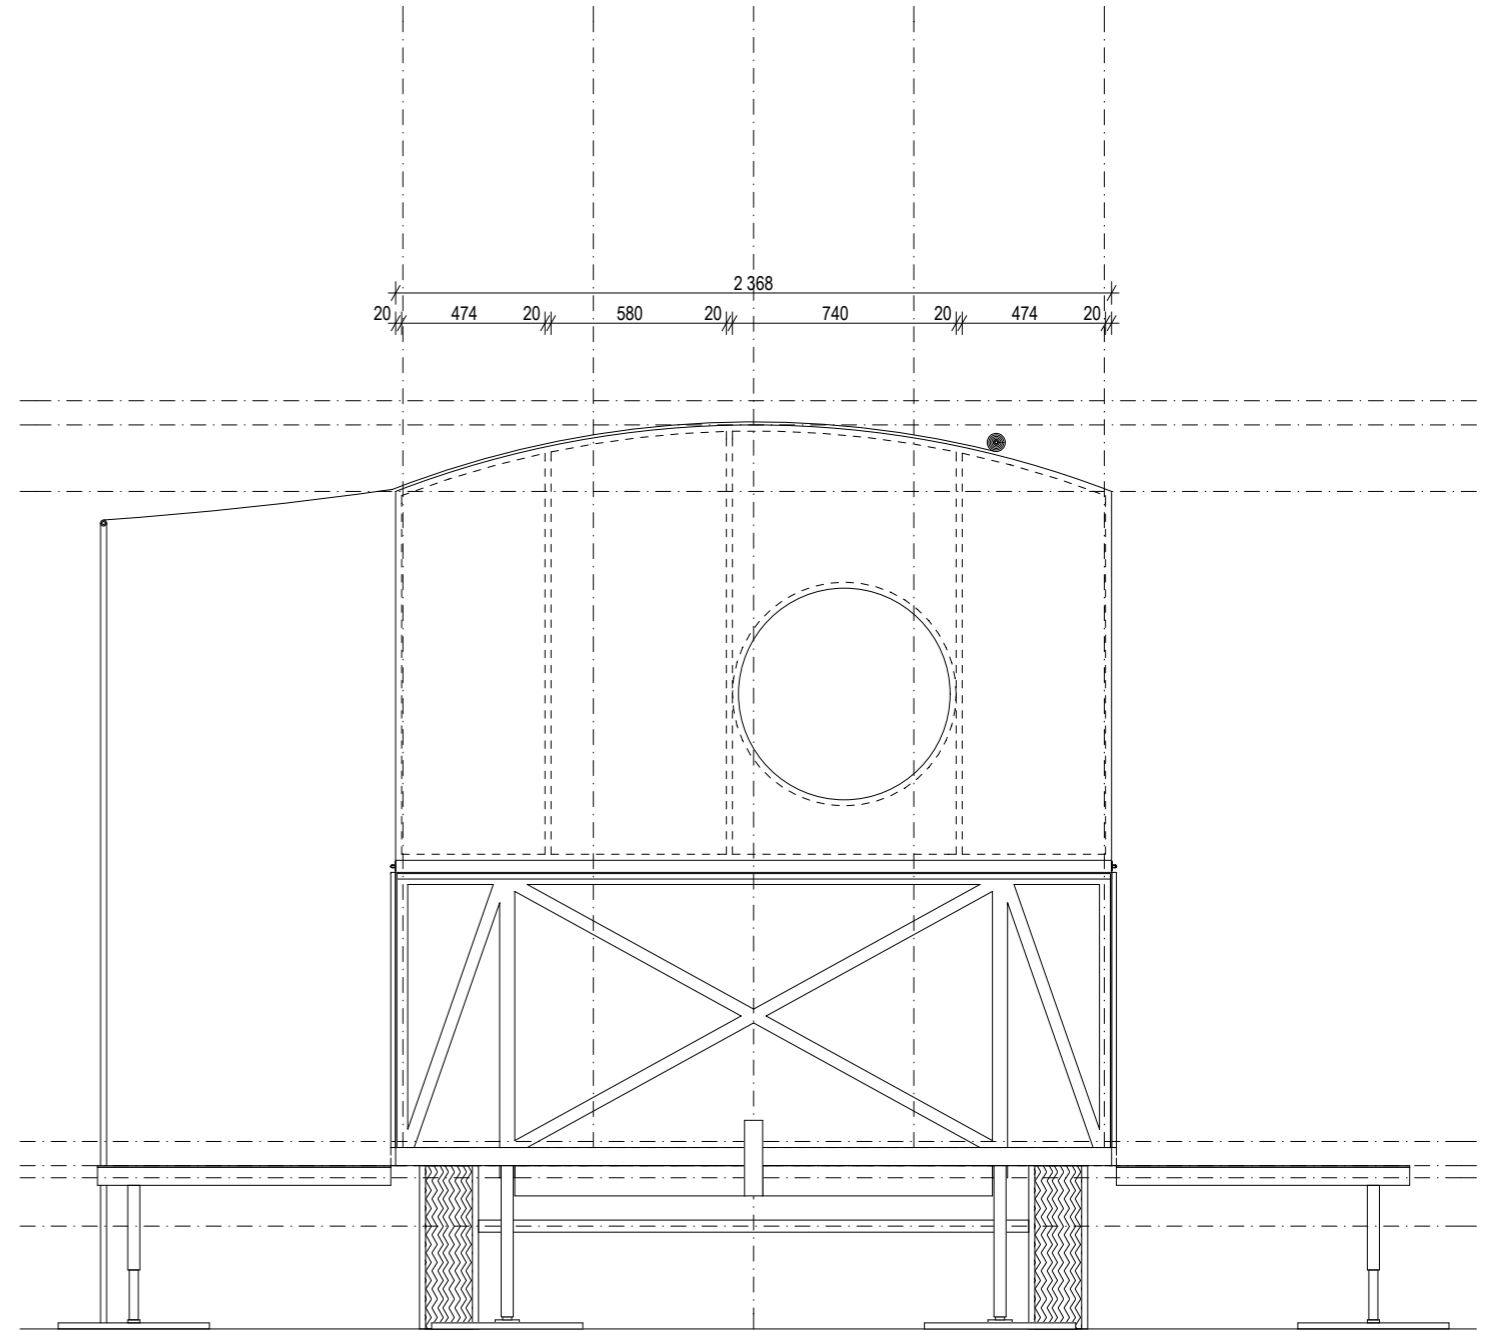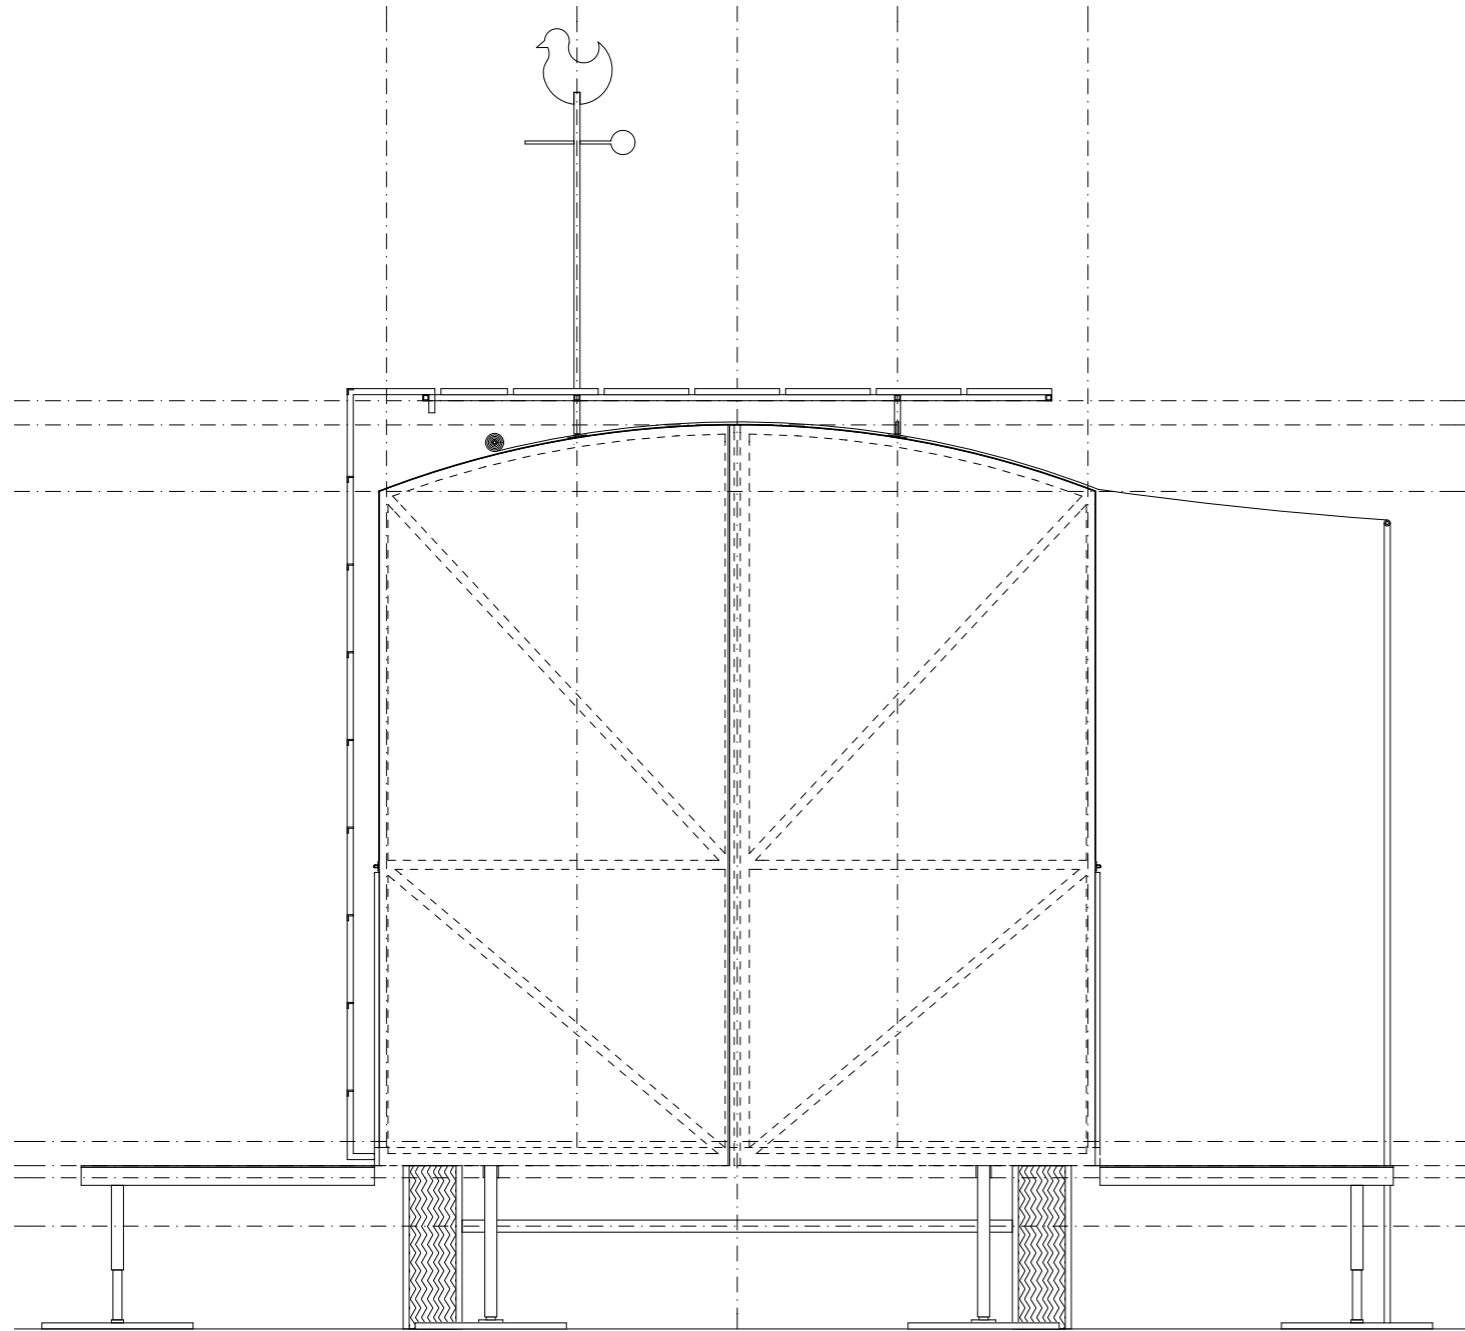


N A P B Ä C S I

HELYSZÍN  
RÓMAI PART  
MEGREDELŐ  
LIEBHAUSER JÓZSEF  
TERVEZŐK  
ZSUFFA ÉS KALMÁR & MIHÁLY,  
PELLE, KRONAVETTER ÉS KUKUCSKA  
TERVFÁZIS  
KIVITELI TERV

TERVLAP  
S.11  
RAJZ  
BÜTŰ-FALAK  
LÉPTÉK  
1:25  
DÁTUM  
10/03/14



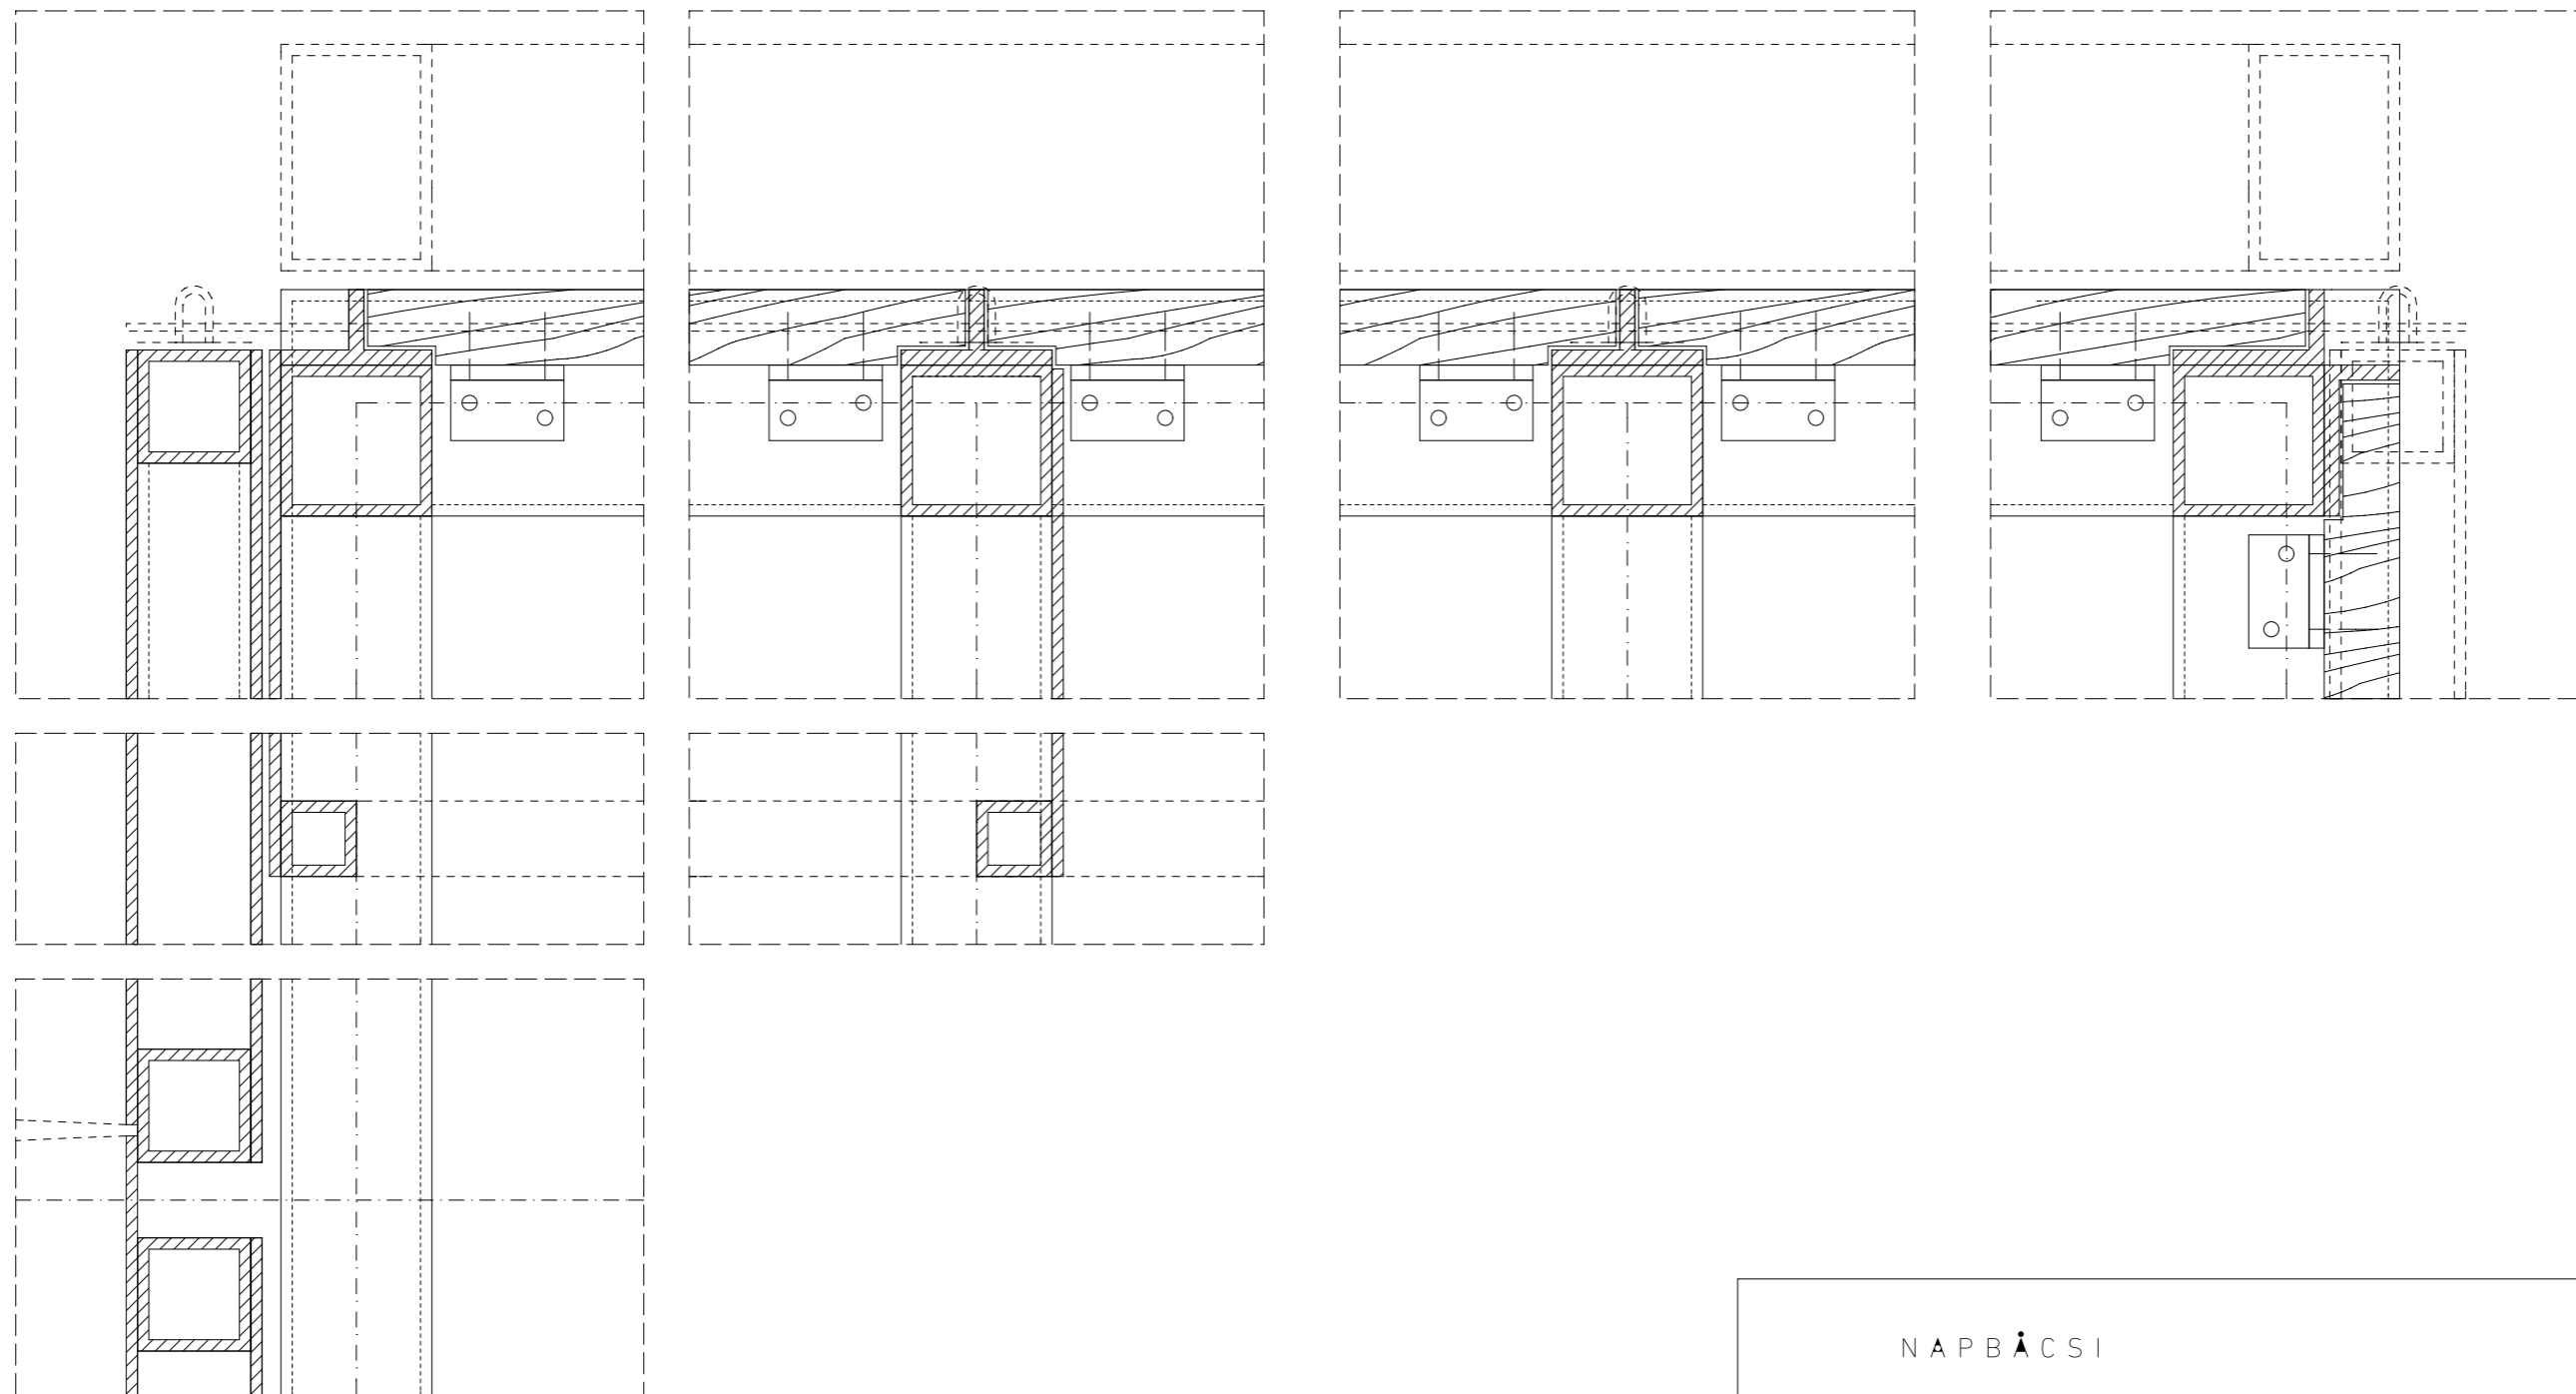

N A P B Á C S I

HELYSZÍN  
RÓMAI PART

MEGRENDELŐ  
LIEBHAUSER JÓZSEF

TERVEZŐK  
ZSUFFA ÉS KALMÁR & MIHÁLY,  
PELLE, KRONAVETTER ÉS KUKUCSKA

TERVFÁZIS  
KIVITELI TERV


TERVLAP  
S.12

RAJZ  
RÉSZLETRAJZOK PULT ALATT

LÉPTÉK  
1:2

DÁTUM  
10/03/14



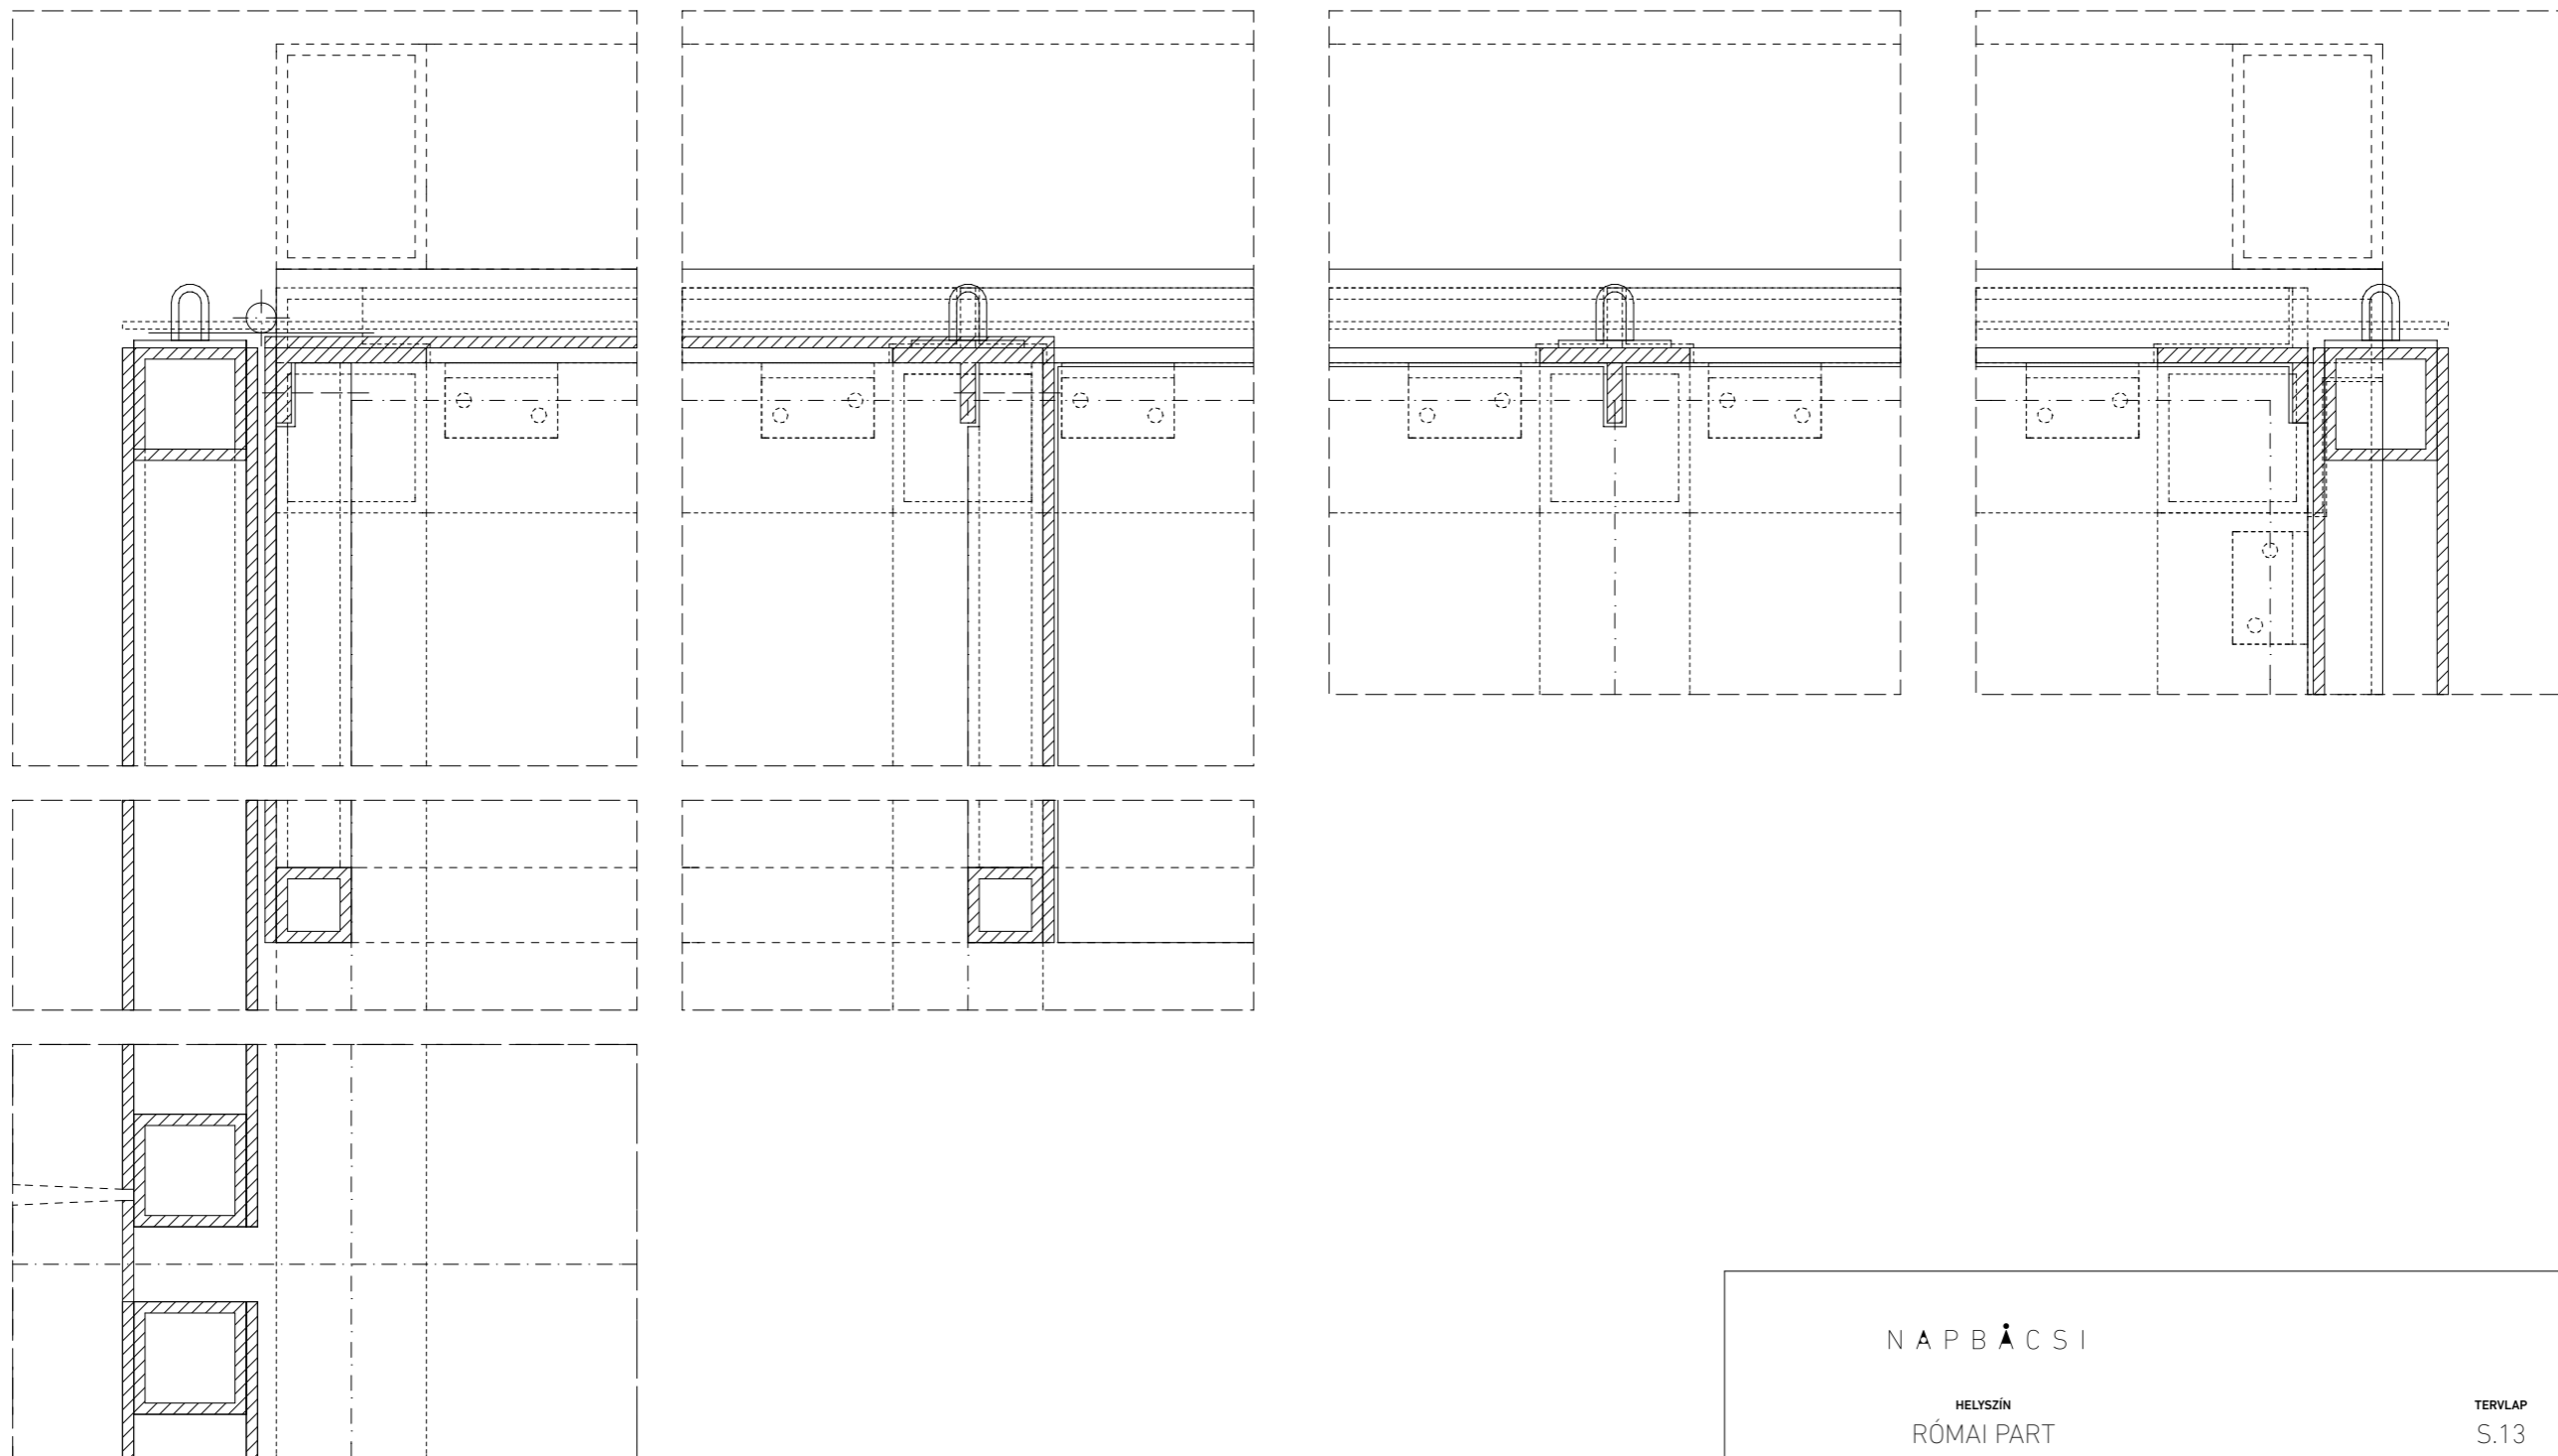




N A P B Á C S I

HELYSZÍN  
 RÓMAI PART  
 MEGRENDELŐ  
 LIEBHAUSER JÓZSEF  
 TERVEZŐK  
 ZSUFFA ÉS KALMÁR & MIHÁLY,  
 PELLE, KRONAVETTER ÉS KUKUCSKA  
 TERVFÁZIS  
 KIVITELI TERV

TERVLAP  
 S.13  
 RAJZ  
 RÉSZLETRAJZOK PULT FELETT  
 LÉPTÉK  
 1:2  
 DÁTUM  
 10/03/14





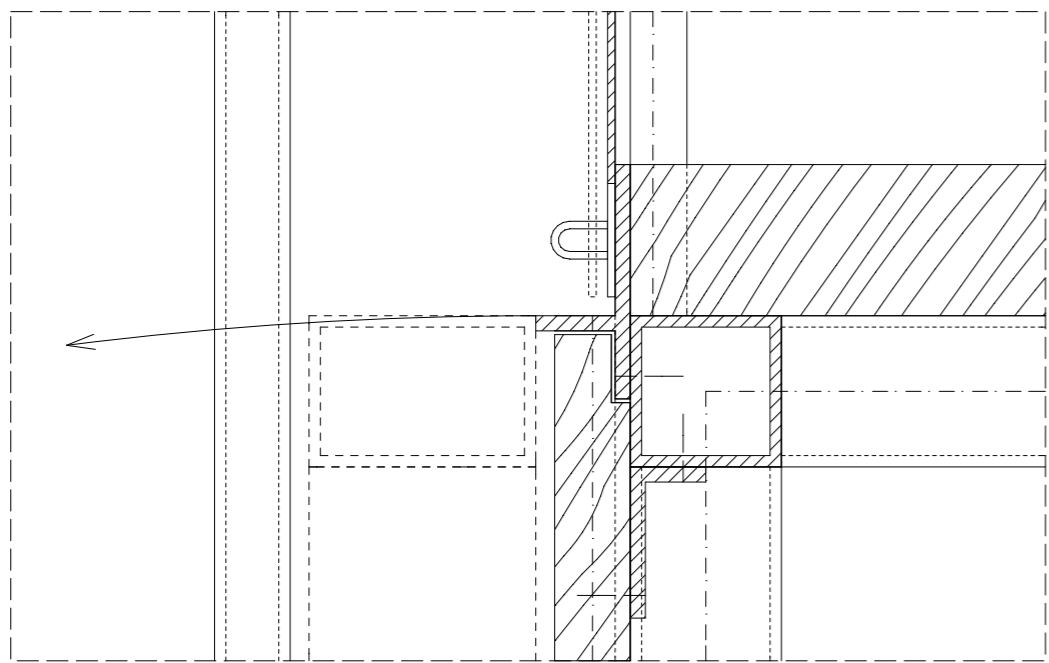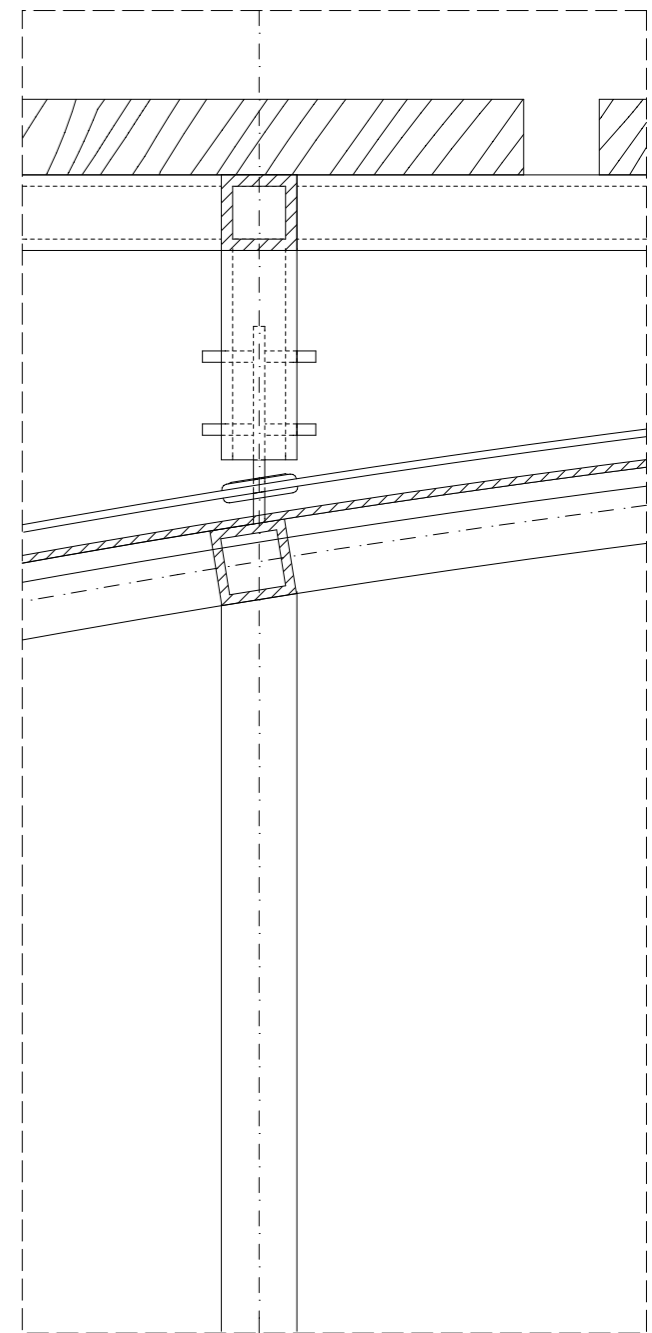
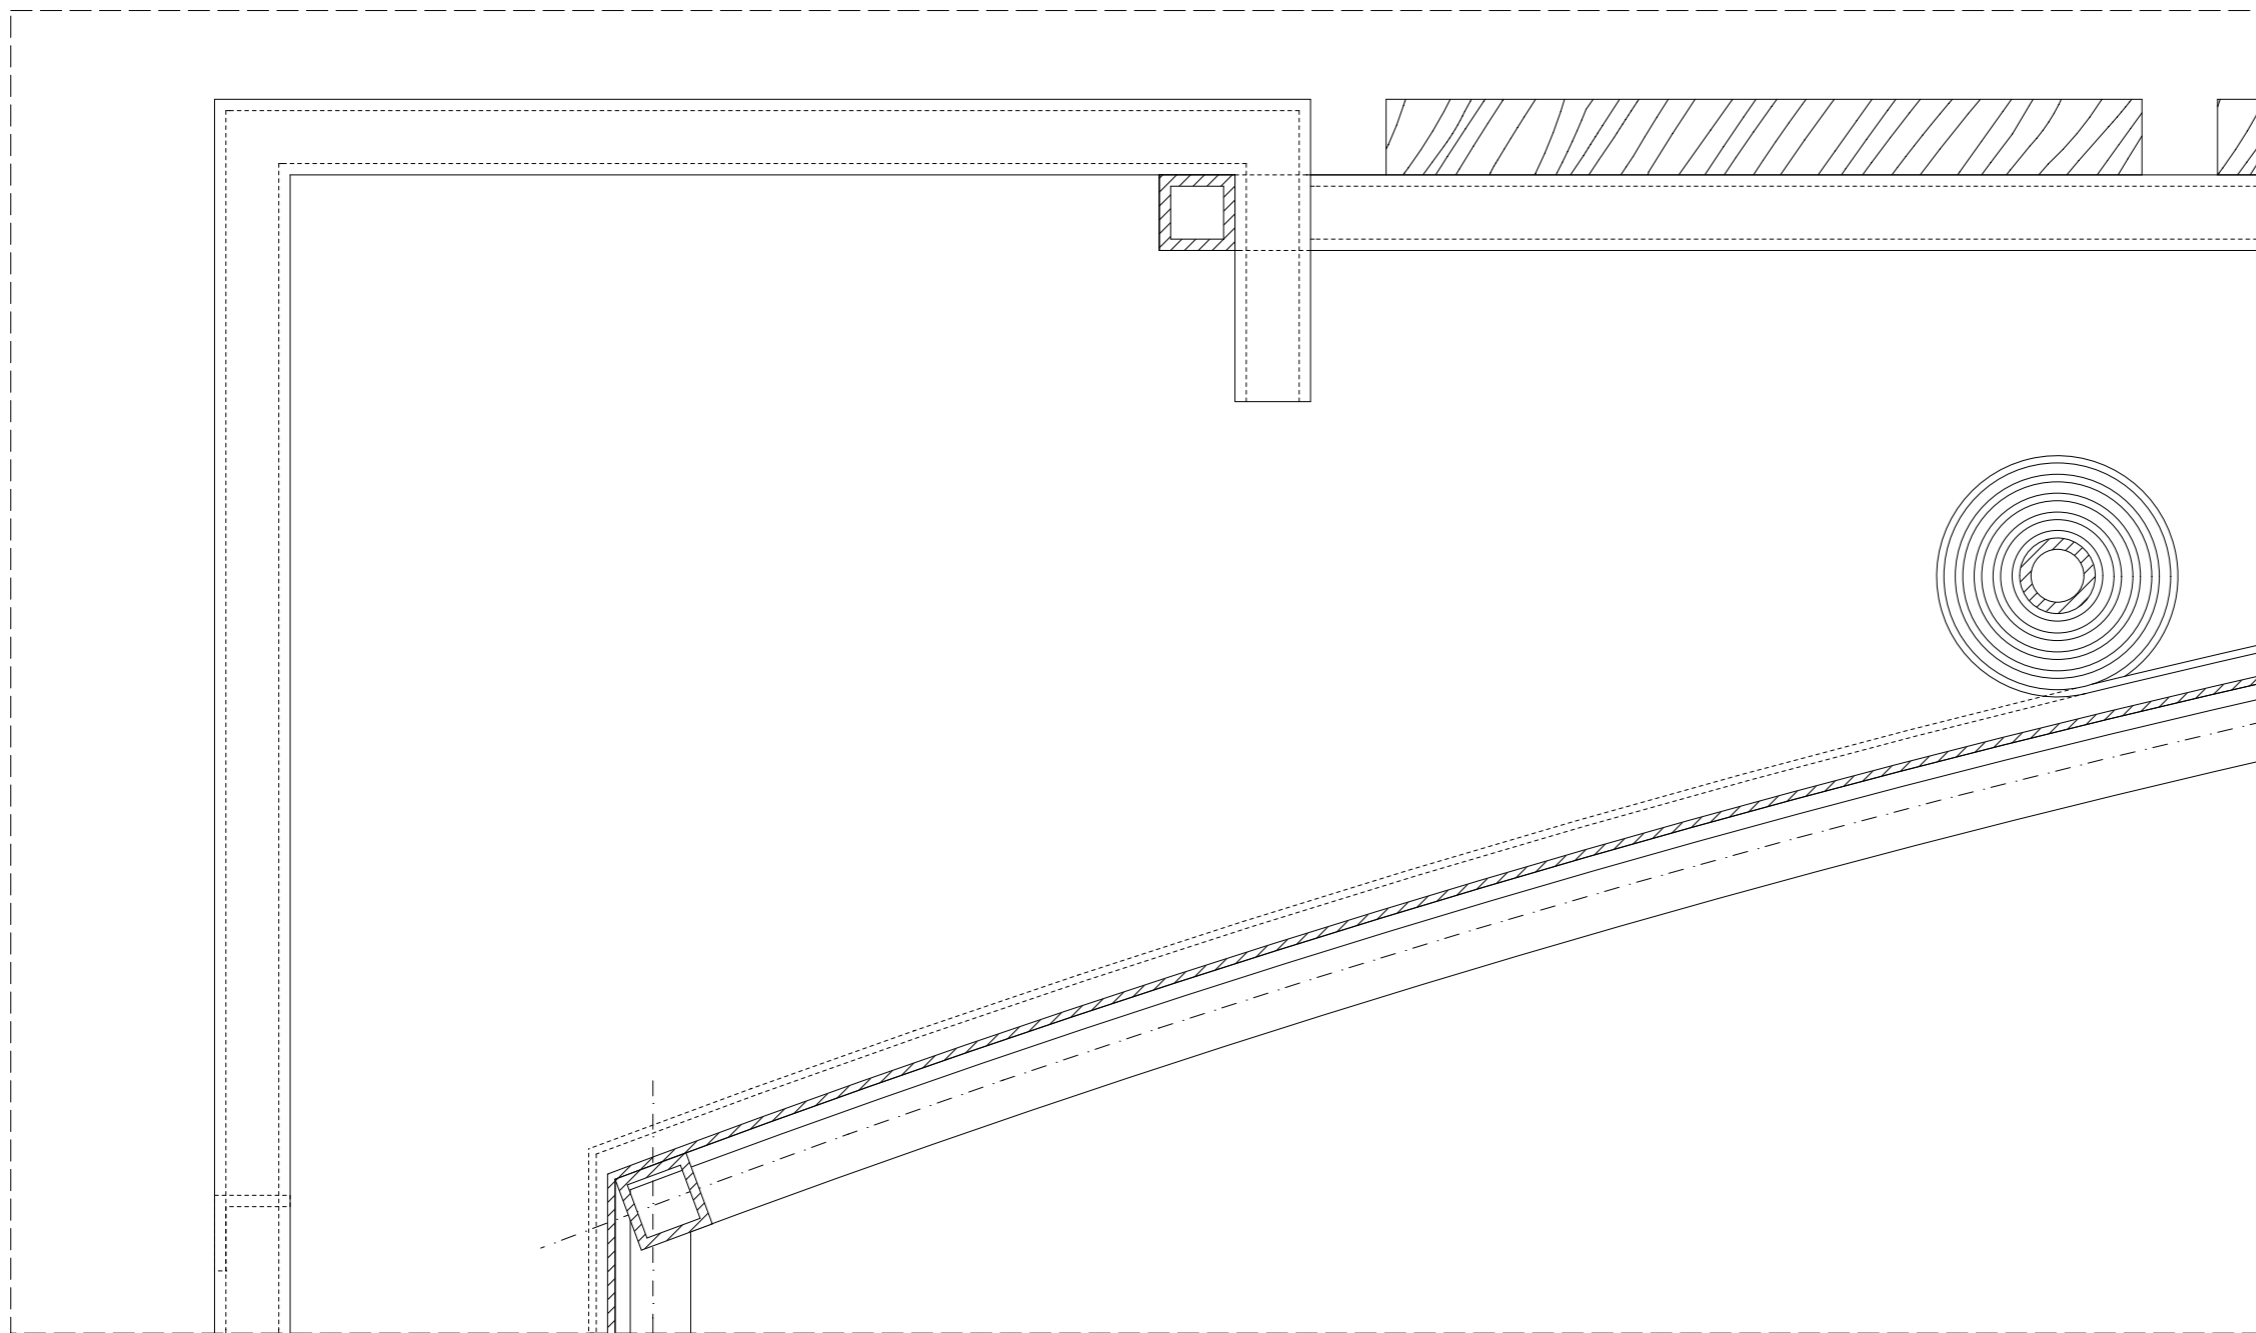


N A P B Á C S I

HELYSZÍN  
RÓMAI PART  
MEGRENDELŐ  
LIEBHAUSER JÓZSEF  
TERVEZŐK  
ZSUFFA ÉS KALMÁR & MIHÁLY,  
PELLE, KRONAVETTER ÉS KUKUCSKA  
TERVFÁZIS  
KIVITELI TERV

TERVLAP  
S.14  
RAJZ  
RÉSZLETRAJZOK FÜGGŐLEGES 1.  
LÉPTÉK  
1:2  
DÁTUM  
10/03/14



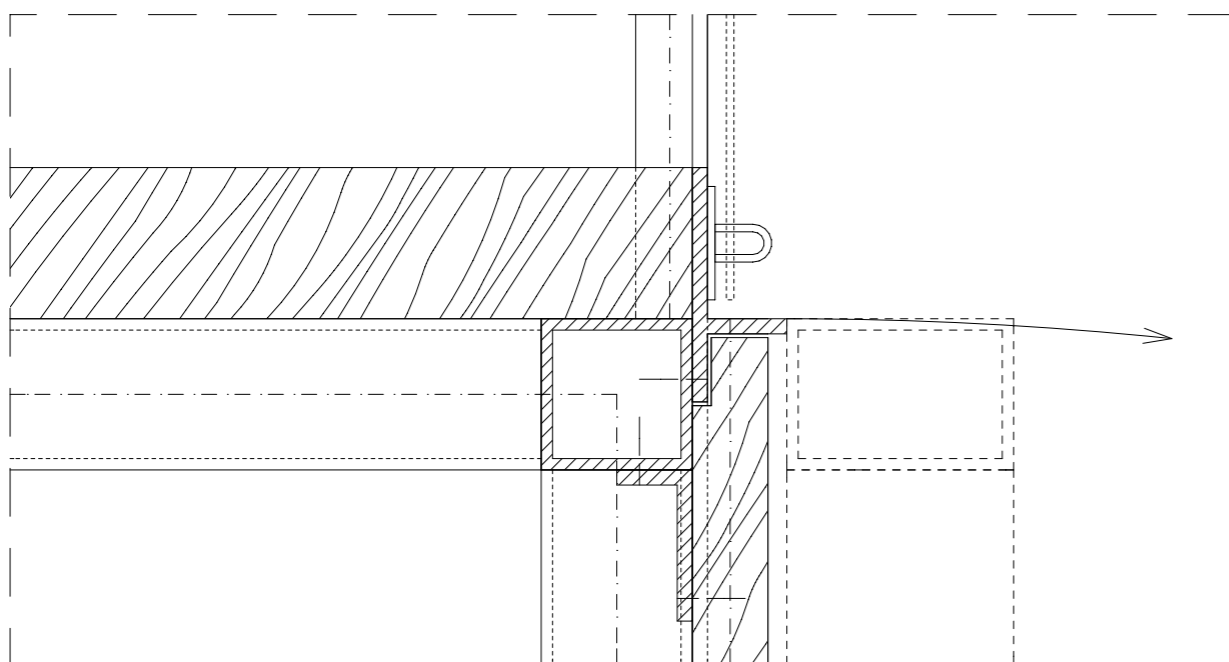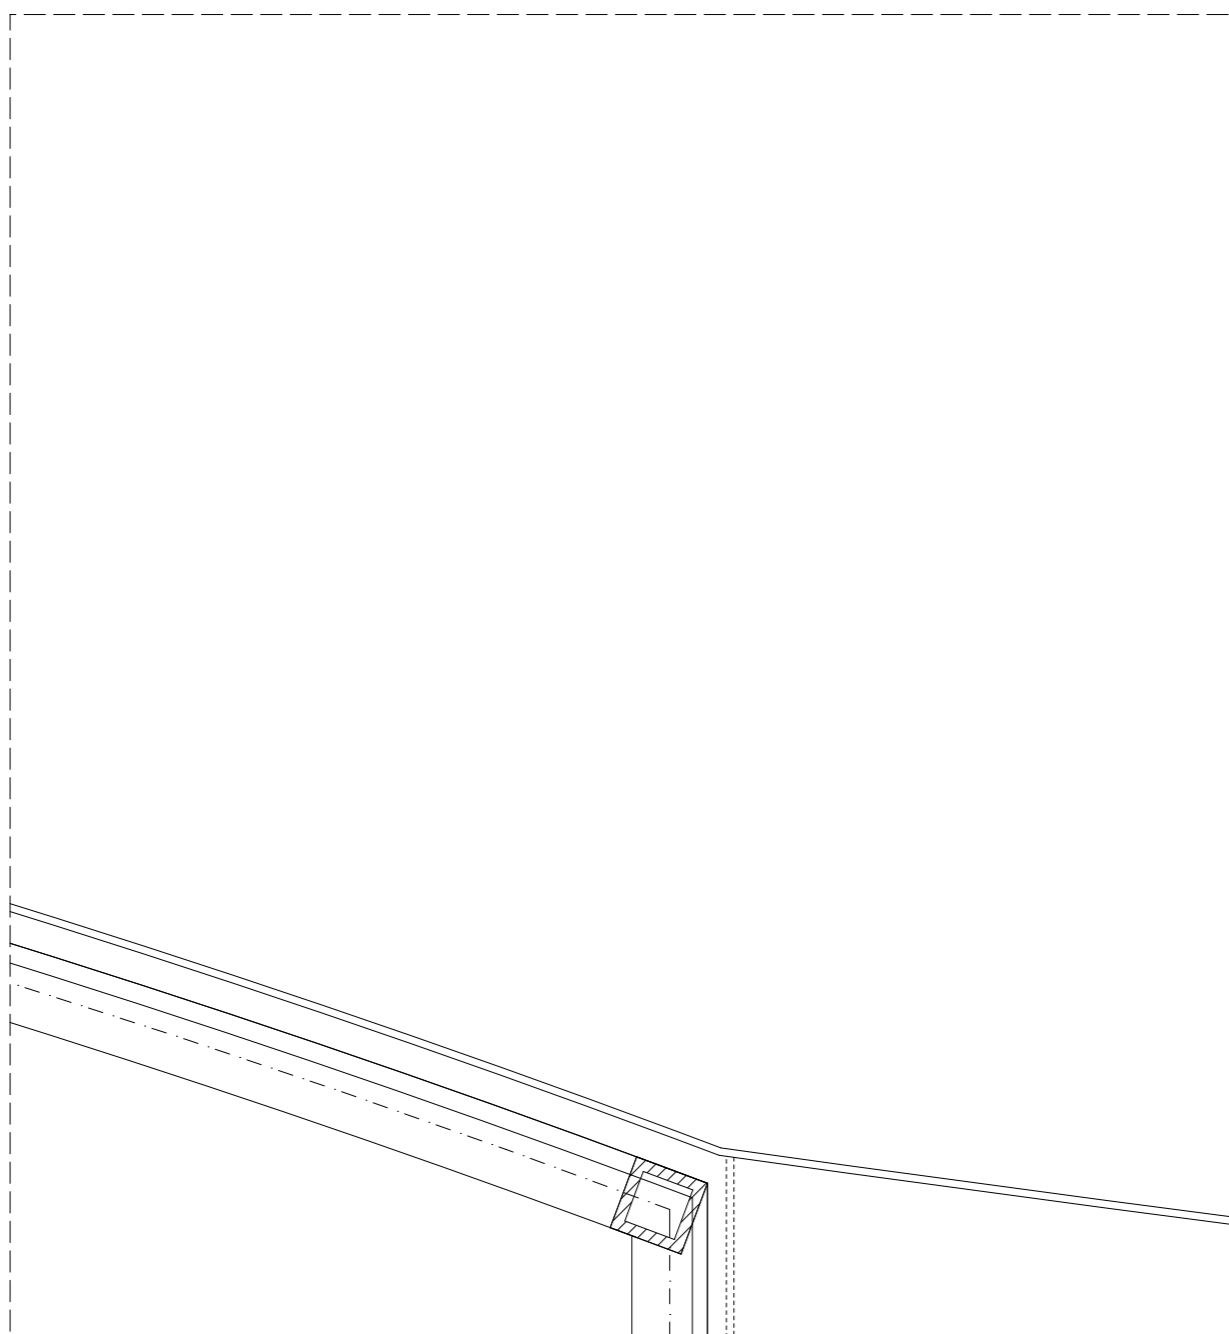

N A P B Ä C S I

HELYSZÍN  
RÓMAI PART

MEGRENDELŐ  
LIEBHAUSER JÓZSEF

TERVEZŐK  
ZSUFFA ÉS KALMÁR & MIHÁLY,  
PELLE, KRONAVETTER ÉS KUKUCSKA

TERVFÁZIS  
KIVITELI TERV


TERVLAP  
S.15

RAJZ  
RÉSZLETRAJZOK FÜGGŐLEGES 2.

LÉPTÉK  
1:2

DÁTUM  
10/03/14



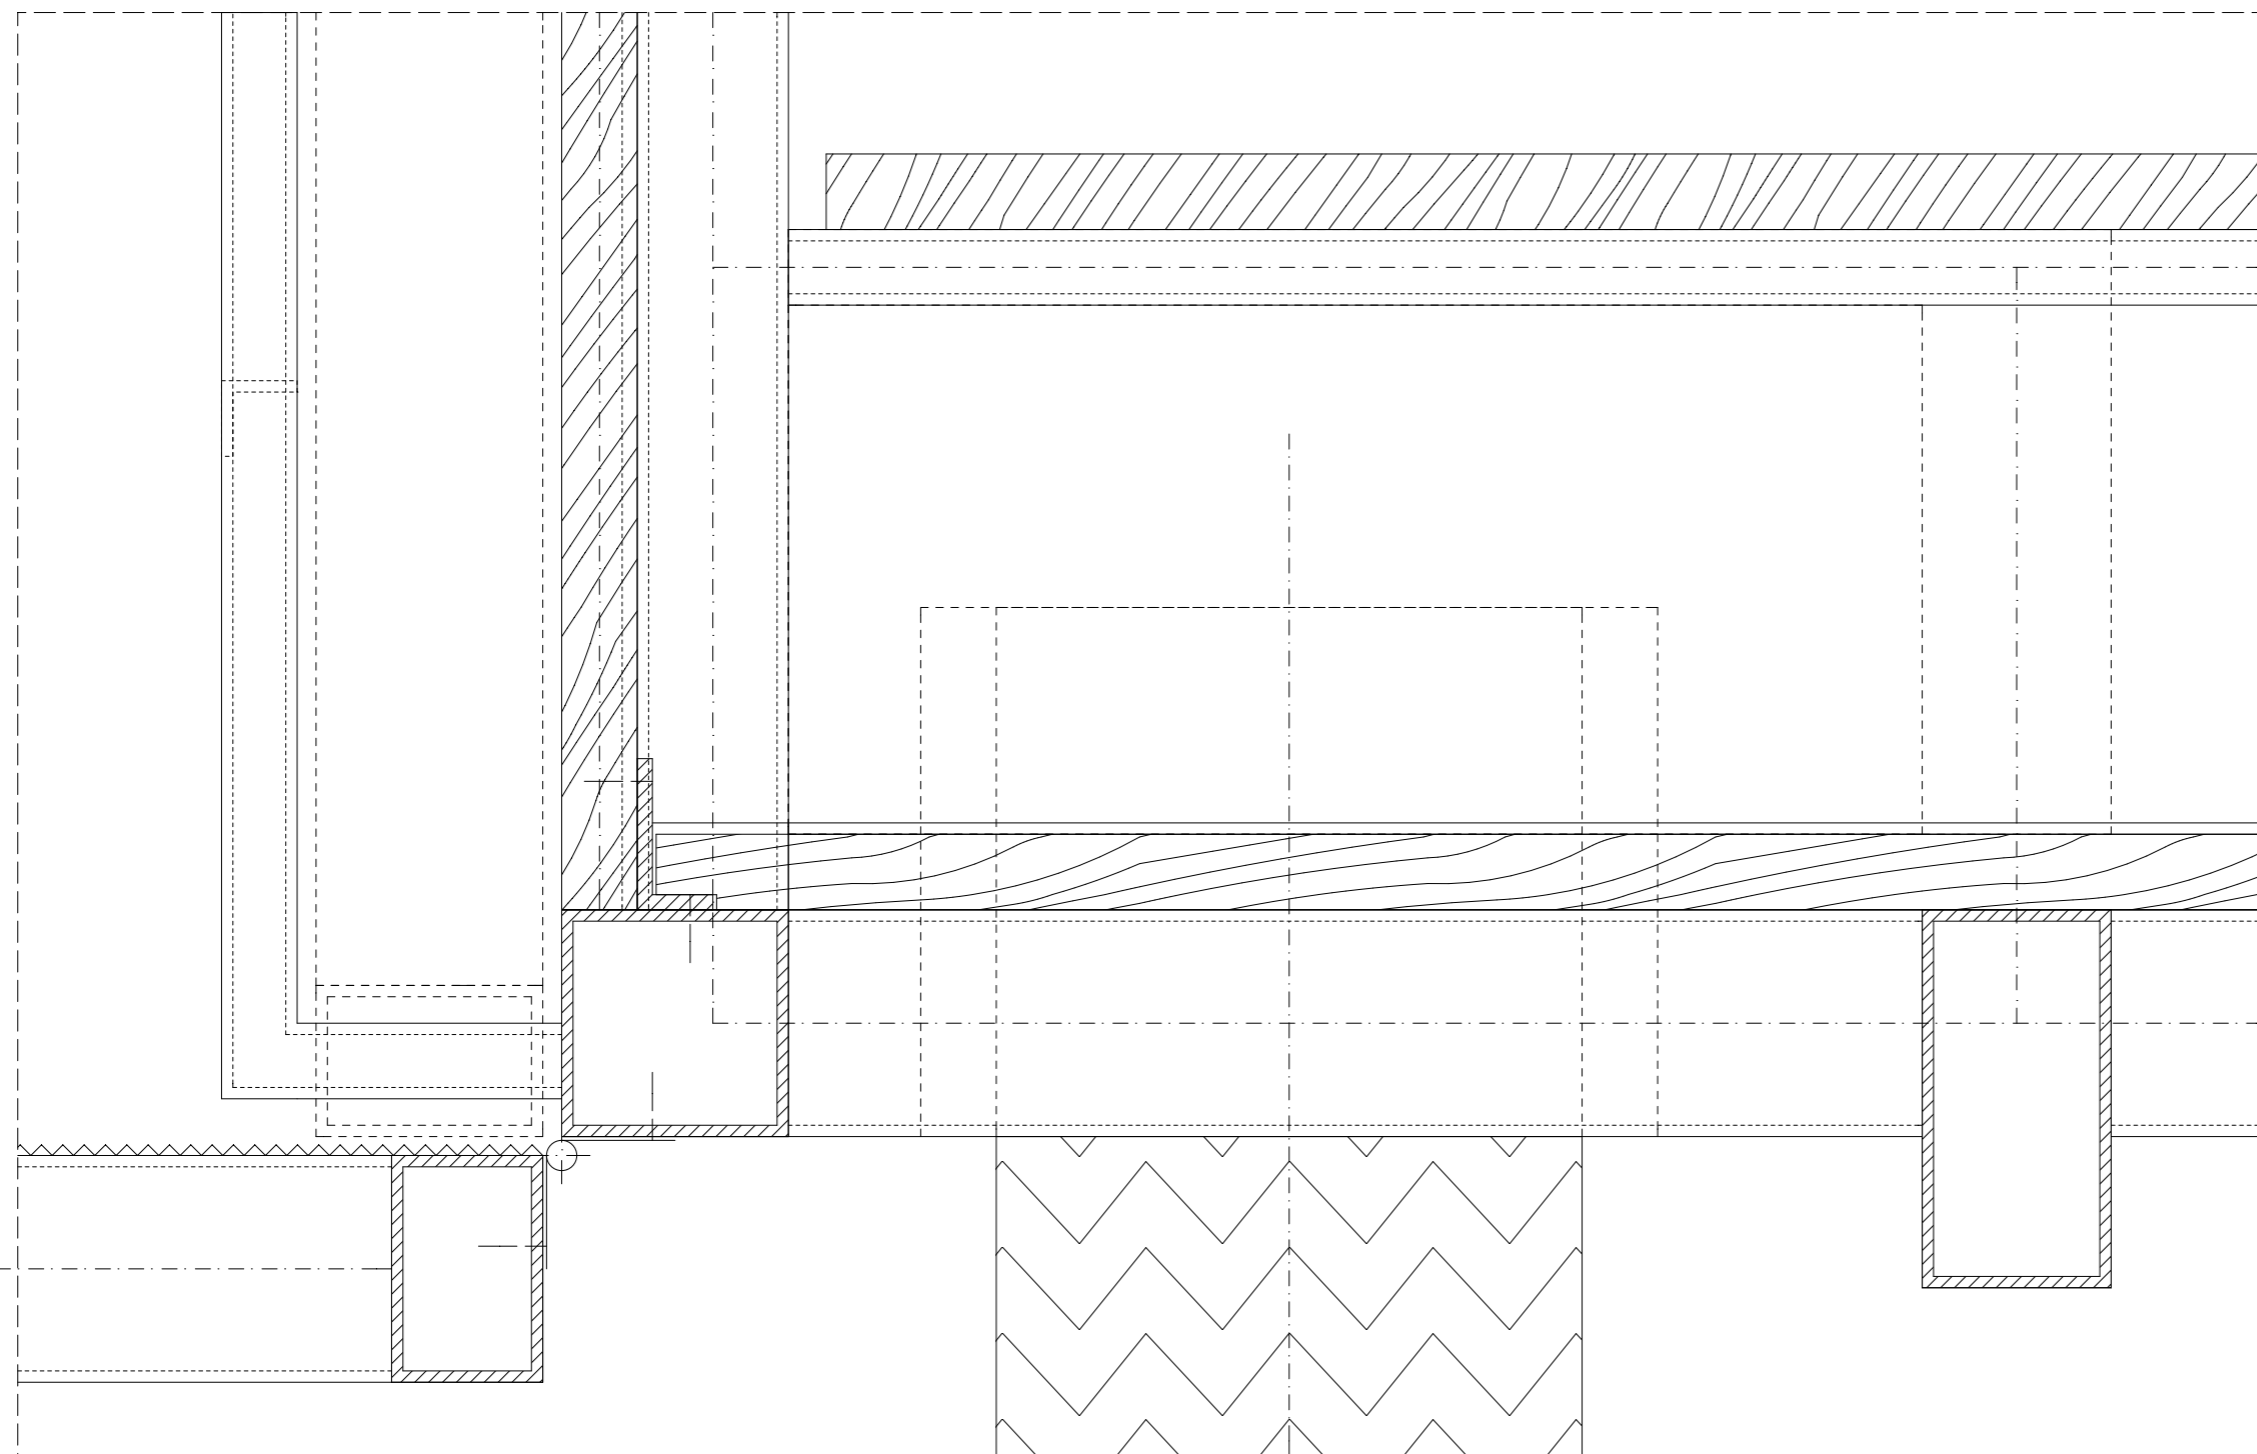

N A P B Á C S I

HELYSZÍN  
RÓMAI PART

MEGRENDELŐ  
LIEBHAUSER JÓZSEF

TERVEZŐK  
ZSUFFA ÉS KALMÁR & MIHÁLY,  
PELLE, KRONAVETTER ÉS KUKUCSKA

TERVFÁZIS  
KIVITELI TERV


TERVLAP  
S.16

RAJZ  
RÉSZLETRAJZOK FÜGGŐLEGES 3.

LÉPTÉK  
1:2

DÁTUM  
10/03/14



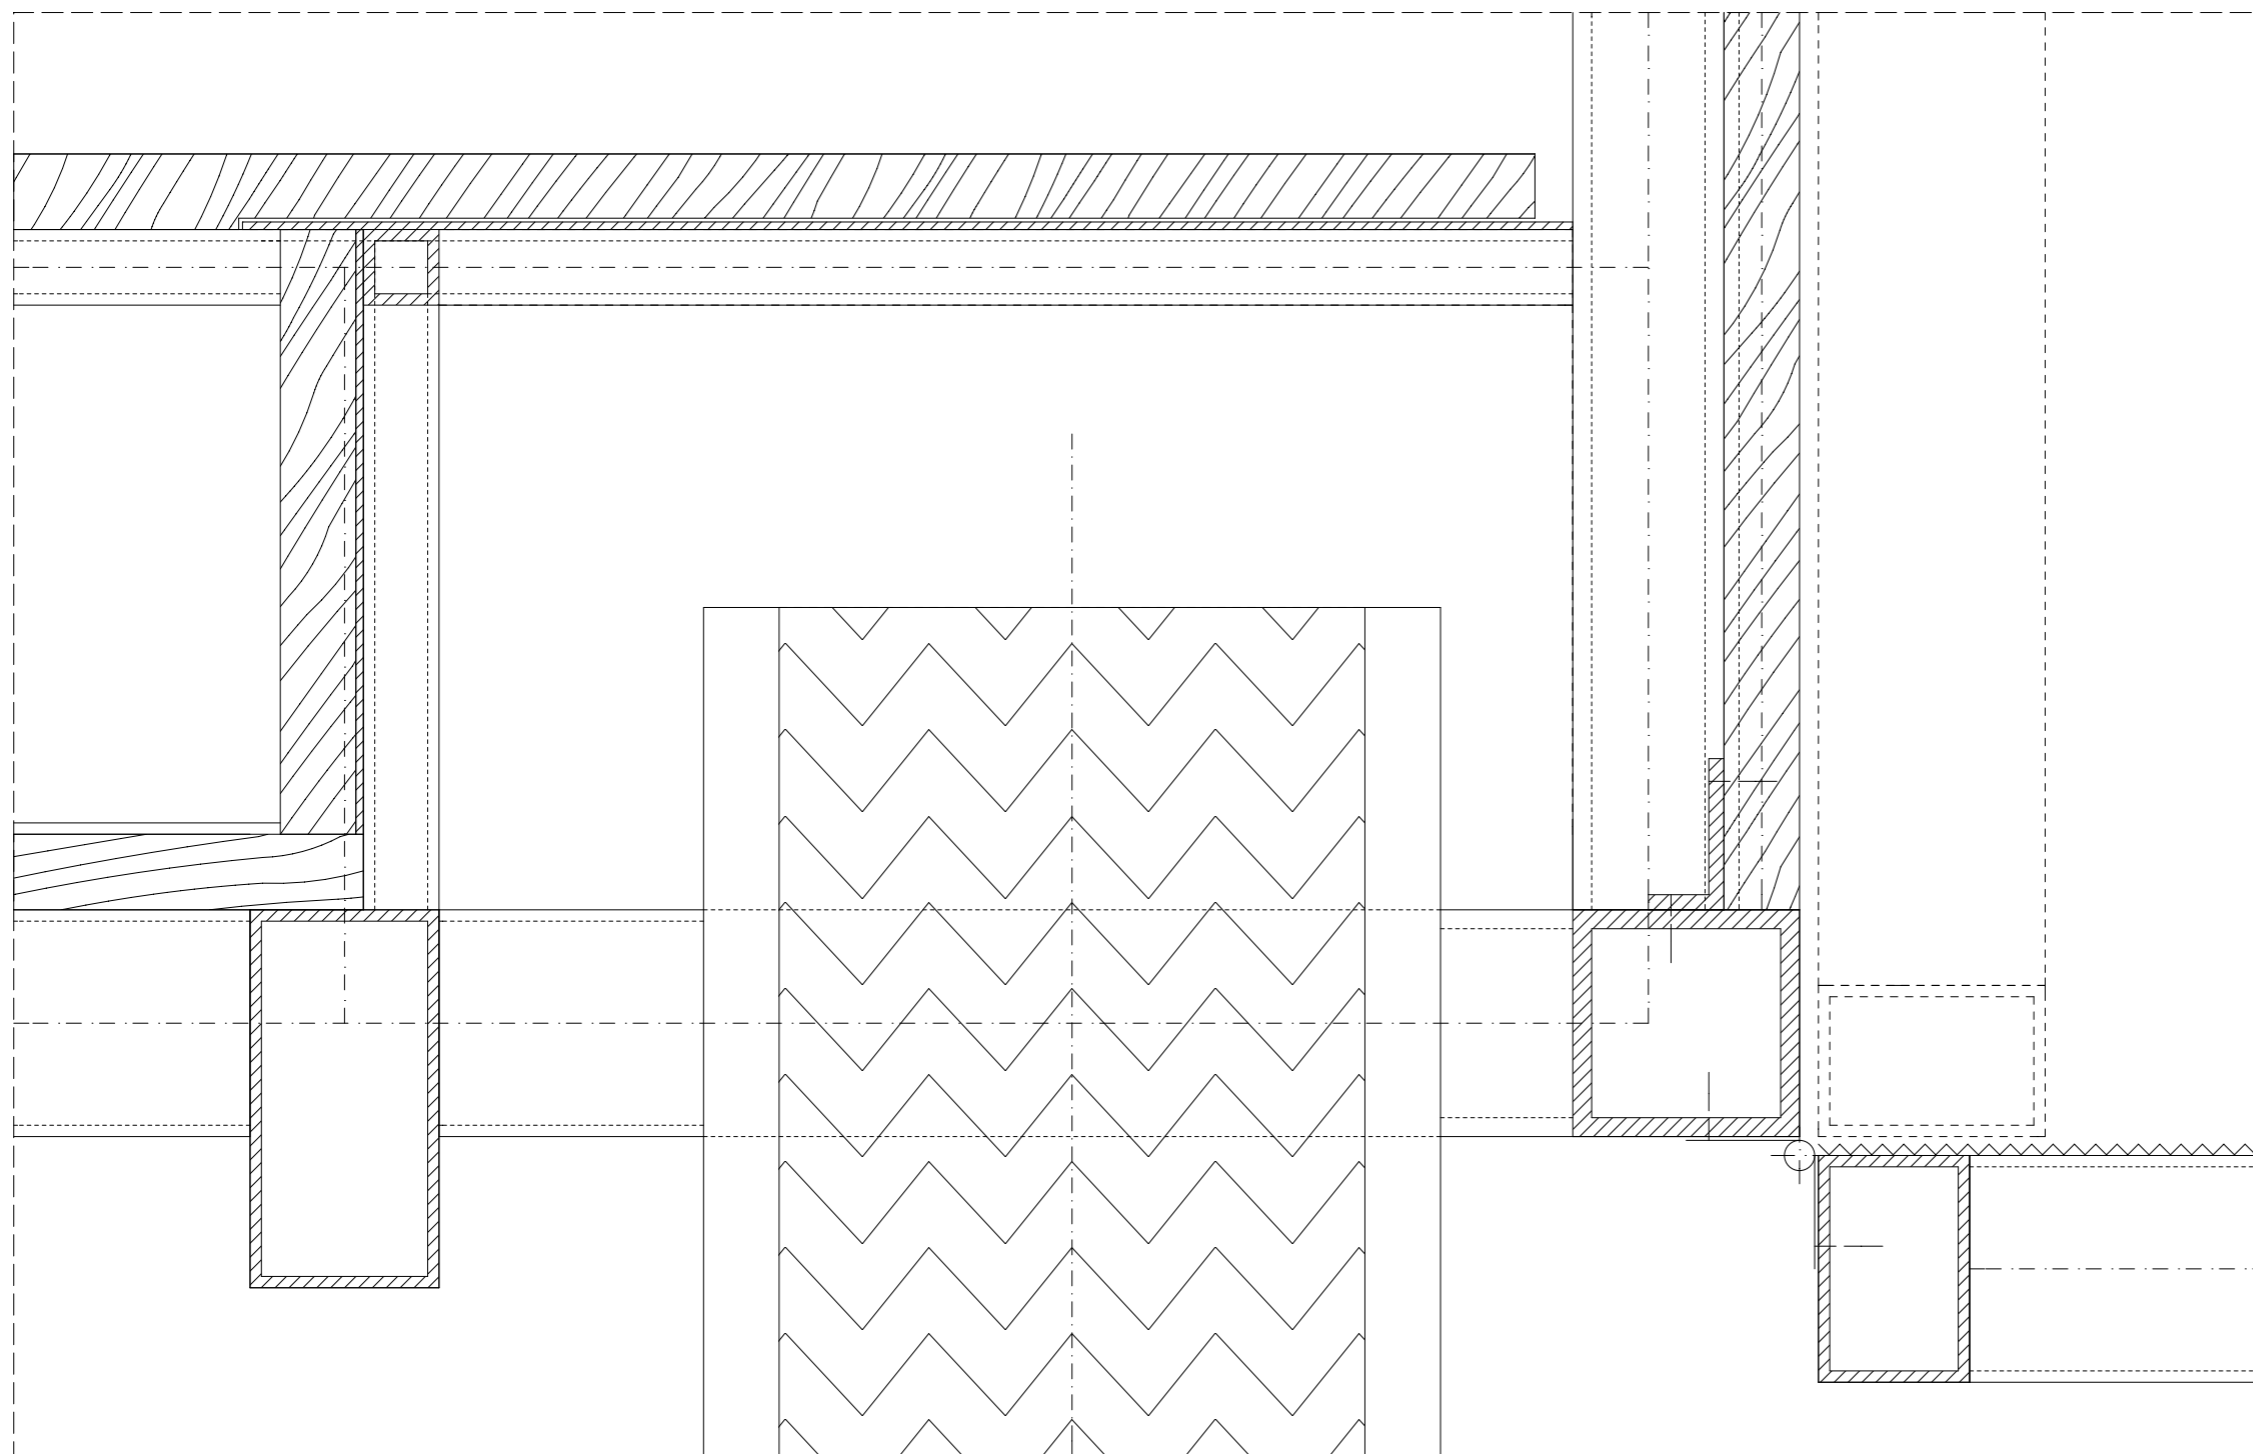

N A P B Á C S I

HELYSZÍN  
RÓMAI PART

MEGRENDELŐ  
LIEBHAUSER JÓZSEF

TERVEZŐK  
ZSUFFA ÉS KALMÁR & MIHÁLY,  
PELLE, KRONAVETTER ÉS KUKUCSKA

TERVFÁZIS  
KIVITELI TERV




TERVLAP  
S.17

RAJZ  
RÉSZLETRAJZOK FÜGGŐLEGES 4.

LÉPTÉK  
1:2

DÁTUM  
10/03/14



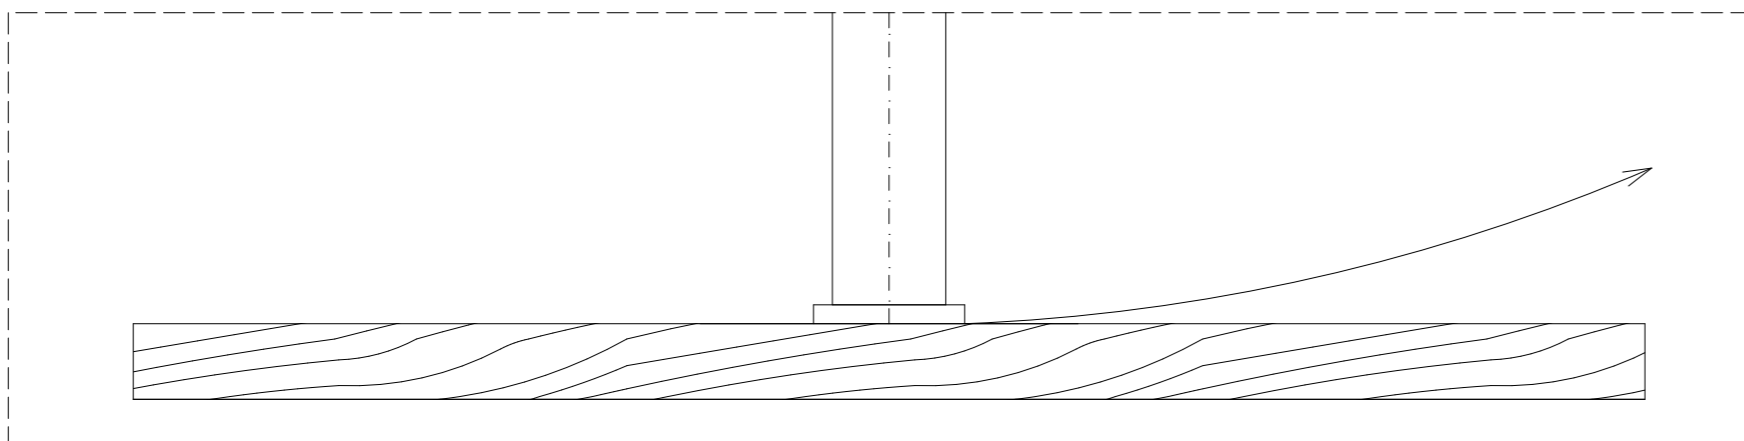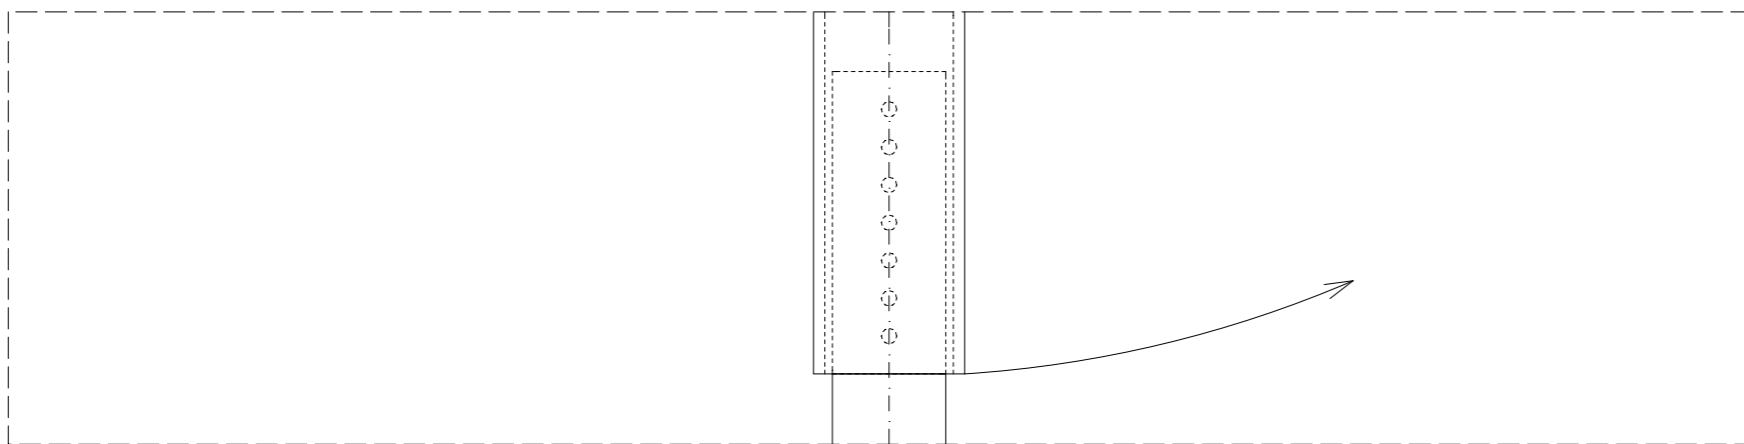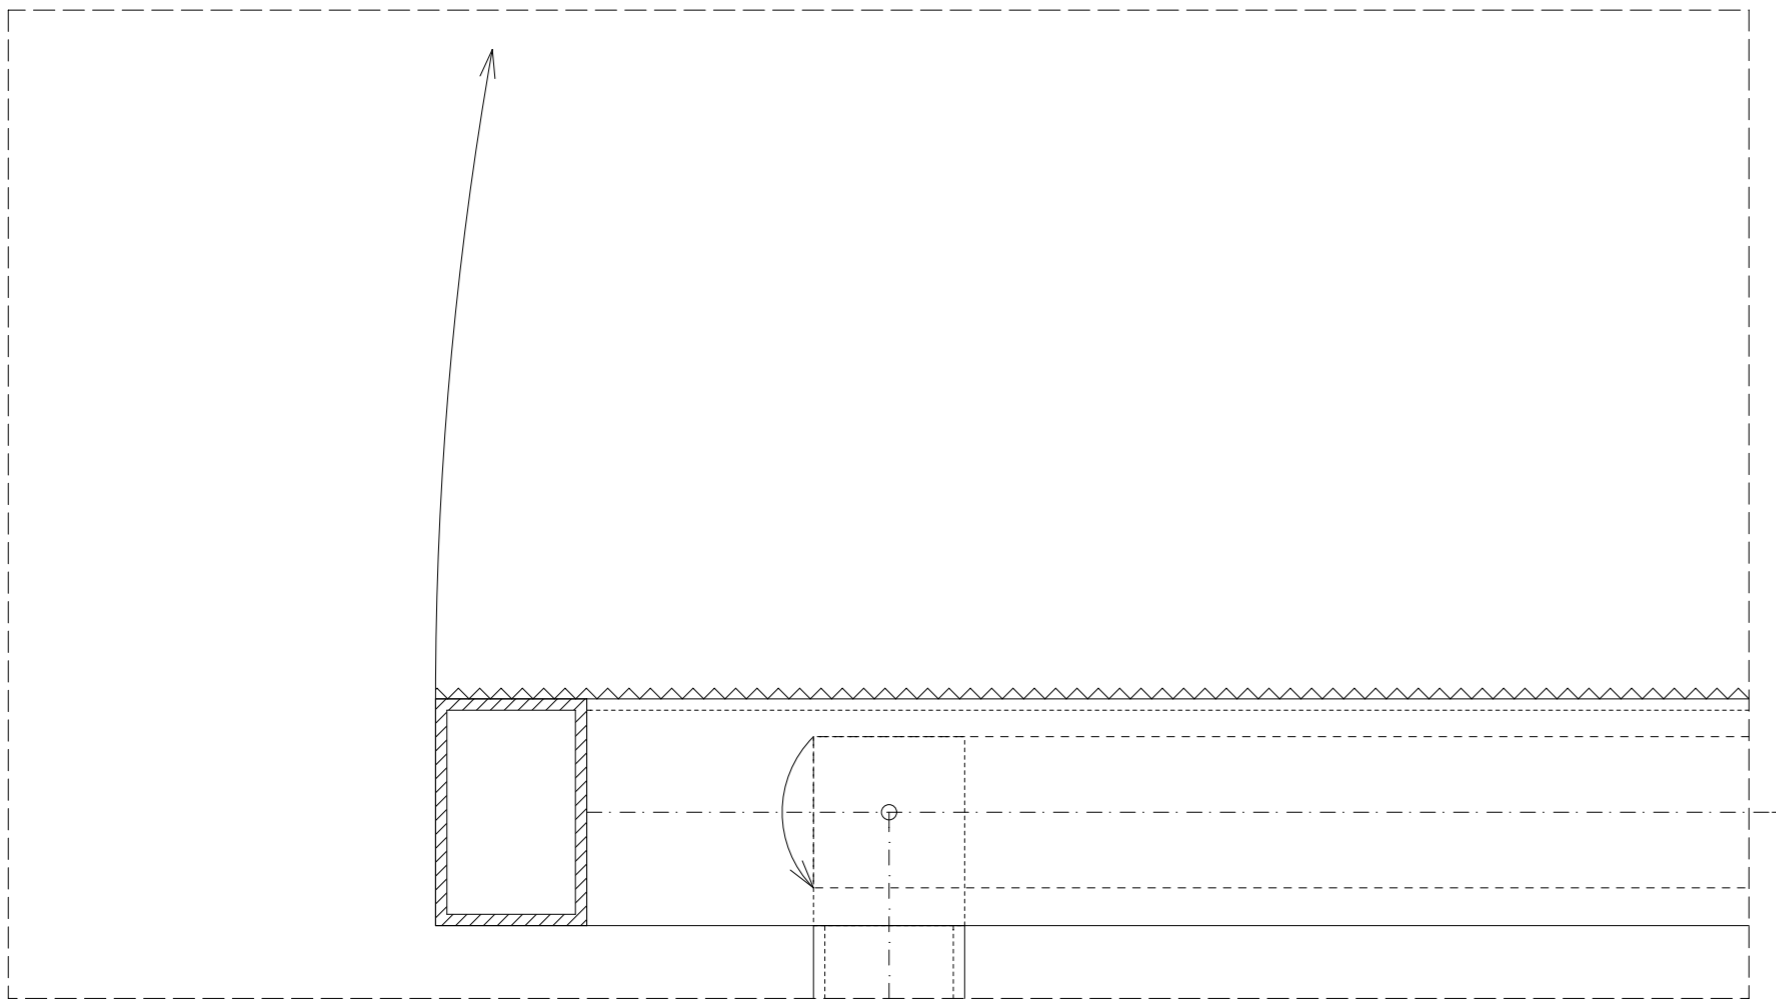

N A P B Ä C S I

HELYSZÍN  
RÓMAI PART  
MEGRENDELŐ  
LIEBHAUSER JÓZSEF  
TERVEZŐK  
ZSUFFA ÉS KALMÁR & MIHÁLY,  
PELLE, KRONAVETTER ÉS KUKUCSKA  
TERVFÁZIS  
KIVITELI TERV

TERVLAP  
S.18  
RAJZ  
RÉSZLETRAJZOK FÜGGŐLEGES 5.  
LÉPTÉK  
1:2  
DÁTUM  
10/03/14



N A P B Å C S I