

VERSEK

MADRID

MÜNCHEN

PROBLÉMÁK

## József Attila: Születésnapomra

Harminckét éves lettem én -  
meglepetés e költemény  
csecse  
becse:  
„Ön, amig szóból értek én,  
nem lesz tanár e féltéken” -  
gagyog  
s ragyog.

ajándék, mellyel meglepem  
e kávéházi szegleten  
magam  
magam.  
Ha örül Horger Antal úr,  
hogy költőnk nem nyelvtant tanul,  
sekély  
e kéj -

Harminckét évem elszelelt  
s még havi kétszáz sose telt.  
Az ám,  
Hazám!  
**Én egész népemet fogom  
nem középiskolás fokon  
taní-  
tani!**

**Lehettem volna oktató,  
nem ily töltőtoll koptató  
szegény  
legény.**  
1937. április 11.

De nem lettem, mert Szegeden  
eltanácsolt az egyetem  
fura  
ura.

Intelme gyorsan, nyersen ért  
a „Nincsen apám” versemért,  
a hont  
kivont

szablyával óvta ellenem.  
Ideidézi szellemem  
hevét  
s nevét:

## Cseh Tamás - Bereményi Géza: József Attila

A sínen egy vonat jön,  
én állok ablakaiban,  
és én fekszem az útjába,  
egy ember, ki többfele van,  
ki mindenhol tanítható már  
óvodától egyetemig.

**Megleltem, íme hazámat  
s nevemet hibátlanul.  
Hogy hány hét is a világ,  
a jó pap holtig tanul,  
és mindenhol tanítható már  
óvodától egyetemig.**

Ahhoz elég sokat próbáltam,  
hogy szakaszolható legyek,  
résztvettem mozgalomban,  
kiváltam, elvegyültem s egyebek.  
Egy mindenhol taníthatónak  
kiosztva most már mindene,  
és nem tudja megkérdezni,  
hogy önnönmaga lehet-e.  
Mert minden vonatnak mindegyik,  
mindegyik ablakában ő,  
csak ő áll, s hogy mindennek háttal,  
azt nem tudja a tanított integető.

Kívülről...  
Kívülről tudják már,  
kívülről tudják már,  
kívülről tudják már,  
kívülről tudják már,  
az összes versem...

## Cseh Tamás - Másik János - Bereményi Géza: Levél nővéremnek: Az ötödik levélrészlet

Kedves Irén!

Közlöm veled, hogy feleségem,  
Éva nagyon jól van,  
él és virul,  
csak néha kissé  
elkedvetlenítem  
Ám este jár marxizmus-leninizmus  
esti egyetemre,  
esztétikát,  
esztétikát tanul szabadidőben.  
**Tanulni kell,  
mert így maradhat ember csak az ember,  
s Éva tanul,  
megérdemli hát,  
hogy óróla is írjak.**



**UNIVERSIDAD EUROPEA DE MADRID - 5 ÉV - 10 OSZTÁLYZAT - 1. ÉV SZÁMÍTÓGÉP  
KONCEPCIÓ 200 IG - MEDIALAB MAKETTMŰHELY - 10 PONTOS OSZTÁLYZÁS**





MASTERSTUDIENGANG ARCHITEKTUR UND KUNSTAKADEMIE DER BILDENDEN KÜNSTE MÜNCHEN  
2 ÉV - 2X 3 HÓNAP




## Zeitplan

Wo	05	Di	12.05.	09.00	Abgabe Referat	AT	Digitale Abgabe textliches Resume
Wo	05	Di	12.05.	09.00	Modellbau	AT	Umgebungsmodell 1:500
Wo	05	Mi	13.05.	09.00	Modellbau	AT	Umgebungsmodell 1:500
Wo	05	Do	14.05.	09.00	Modellbau	AT	Umgebungsmodell 1:500
Wo	05	Fr	15.05.	09.00	Modellbau	AT	Umgebungsmodell 1:500
Wo	06	Mo	18.05.	18.00	Abgabe Modell 1:500	AT	Umgebungsmodell 1:500
Wo	06	Di	19.05.	14.00	Beamer 2	CB, AT	Analyse / These Projektort
Wo	06	Fr	22.05.	09.00	Tischkritik	AT	Analyse / These Projektort
Wo	07	Di	26.05.	14.00	Beamer 3	CB, AT	These, Entwurf, Konzeptmodelle 1:500
Wo	07	Fr	29.05.	09.00	Tischkritik	AT	These, Entwurf, Konzeptmodelle 1:500
Wo	08	Di	02.06.	14.00	Beamer 4	CB, AT	These, Entwurf, Konzeptmodelle 1:500
Wo	08	Fr	05.06.	09.00	Tischkritik	AT	These, Entwurf, Konzeptmodelle 1:500
Wo	09	Di	09.06.	14.00	Zwischenkritik	CB, AT, Gast	These, Entwurf, Konzeptmodelle 1:500
Wo	09	Fr	12.06.	09.00	Tischkritik	AT	These, Entwurf, Konzeptmodelle 1:500
Wo	10	Di	16.06.	14.00	Beamer 5	CB, AT	Entwurf 1:200, Konzeptmodelle 1:500
Wo	10	Fr	19.06.	09.00	Tischkritik	AT	Plansatz 1:200, geplottet A0
Wo	11	Mo	22.06.	09.00	Tischkritik	AT	Plansatz 1:200, geplottet A0
Wo	11	Do	25.06.	09.00	Tischkritik	AT	Layoutkritik, geplottet A0
Wo	12	Mo	29.06.	14.00	Abgabe Teil 1	AT	Pläne geplottet A0, Modell 1:500 final
Wo	12	Di	30.06.	09.00	Workshop	CB, AT, Gast	Vorlesung, Bildauswahl
Wo	12	Mi	01.07.	09.00	Workshop	AT, Gast	Modellbild
Wo	12	Do	02.07.	09.00	Workshop	AT, Gast	Modellbild
Wo	12	Fr	03.07.	09.00	Workshop	AT, Gast	Modellbild
Wo	13	Mo	06.07.	09.00	Workshop	AT, Gast	Modellbild
Wo	13	Di	07.07.	09.00	Workshop	AT, Gast	Modellbild
Wo	13	Mi	08.07.	09.00	Workshop	AT, Gast	Modellbild
Wo	13	Do	09.07.	09.00	Workshop	AT, Gast	Modellbild
Wo	13	Fr	10.07.	18.00	Abgabe Teil 2	AT	Modellbild digital
Wo	14	Mo	13.07.	09.00	Jahresausstellung	AT	Aufbau
Wo	14	Di	14.07.	09.00	Jahresausstellung	AT	Aufbau
Wo	14	Mi	15.07.	09.00	Jahresausstellung	AT	Aufbau
Wo	14	Do	16.07.	09.00	Jahresausstellung	AT	Aufbau
Wo	14	Do	16.07.	16.00	Jahresausstellung	CB, AT, SI	Eröffnung Klasse Baumschlager
Wo	14	Fr	17.07.	14.00	Jahresausstellung	CB, AT, SI	Eröffnung offiziell
Wo	15				Jahresausstellung	AT	Aufsicht
Wo	16	Mo	27.07.	09.00	Jahresausstellung	AT	Abbau
Wo	16	Di	28.07.	09.00	Jahresausstellung	AT	Abbau





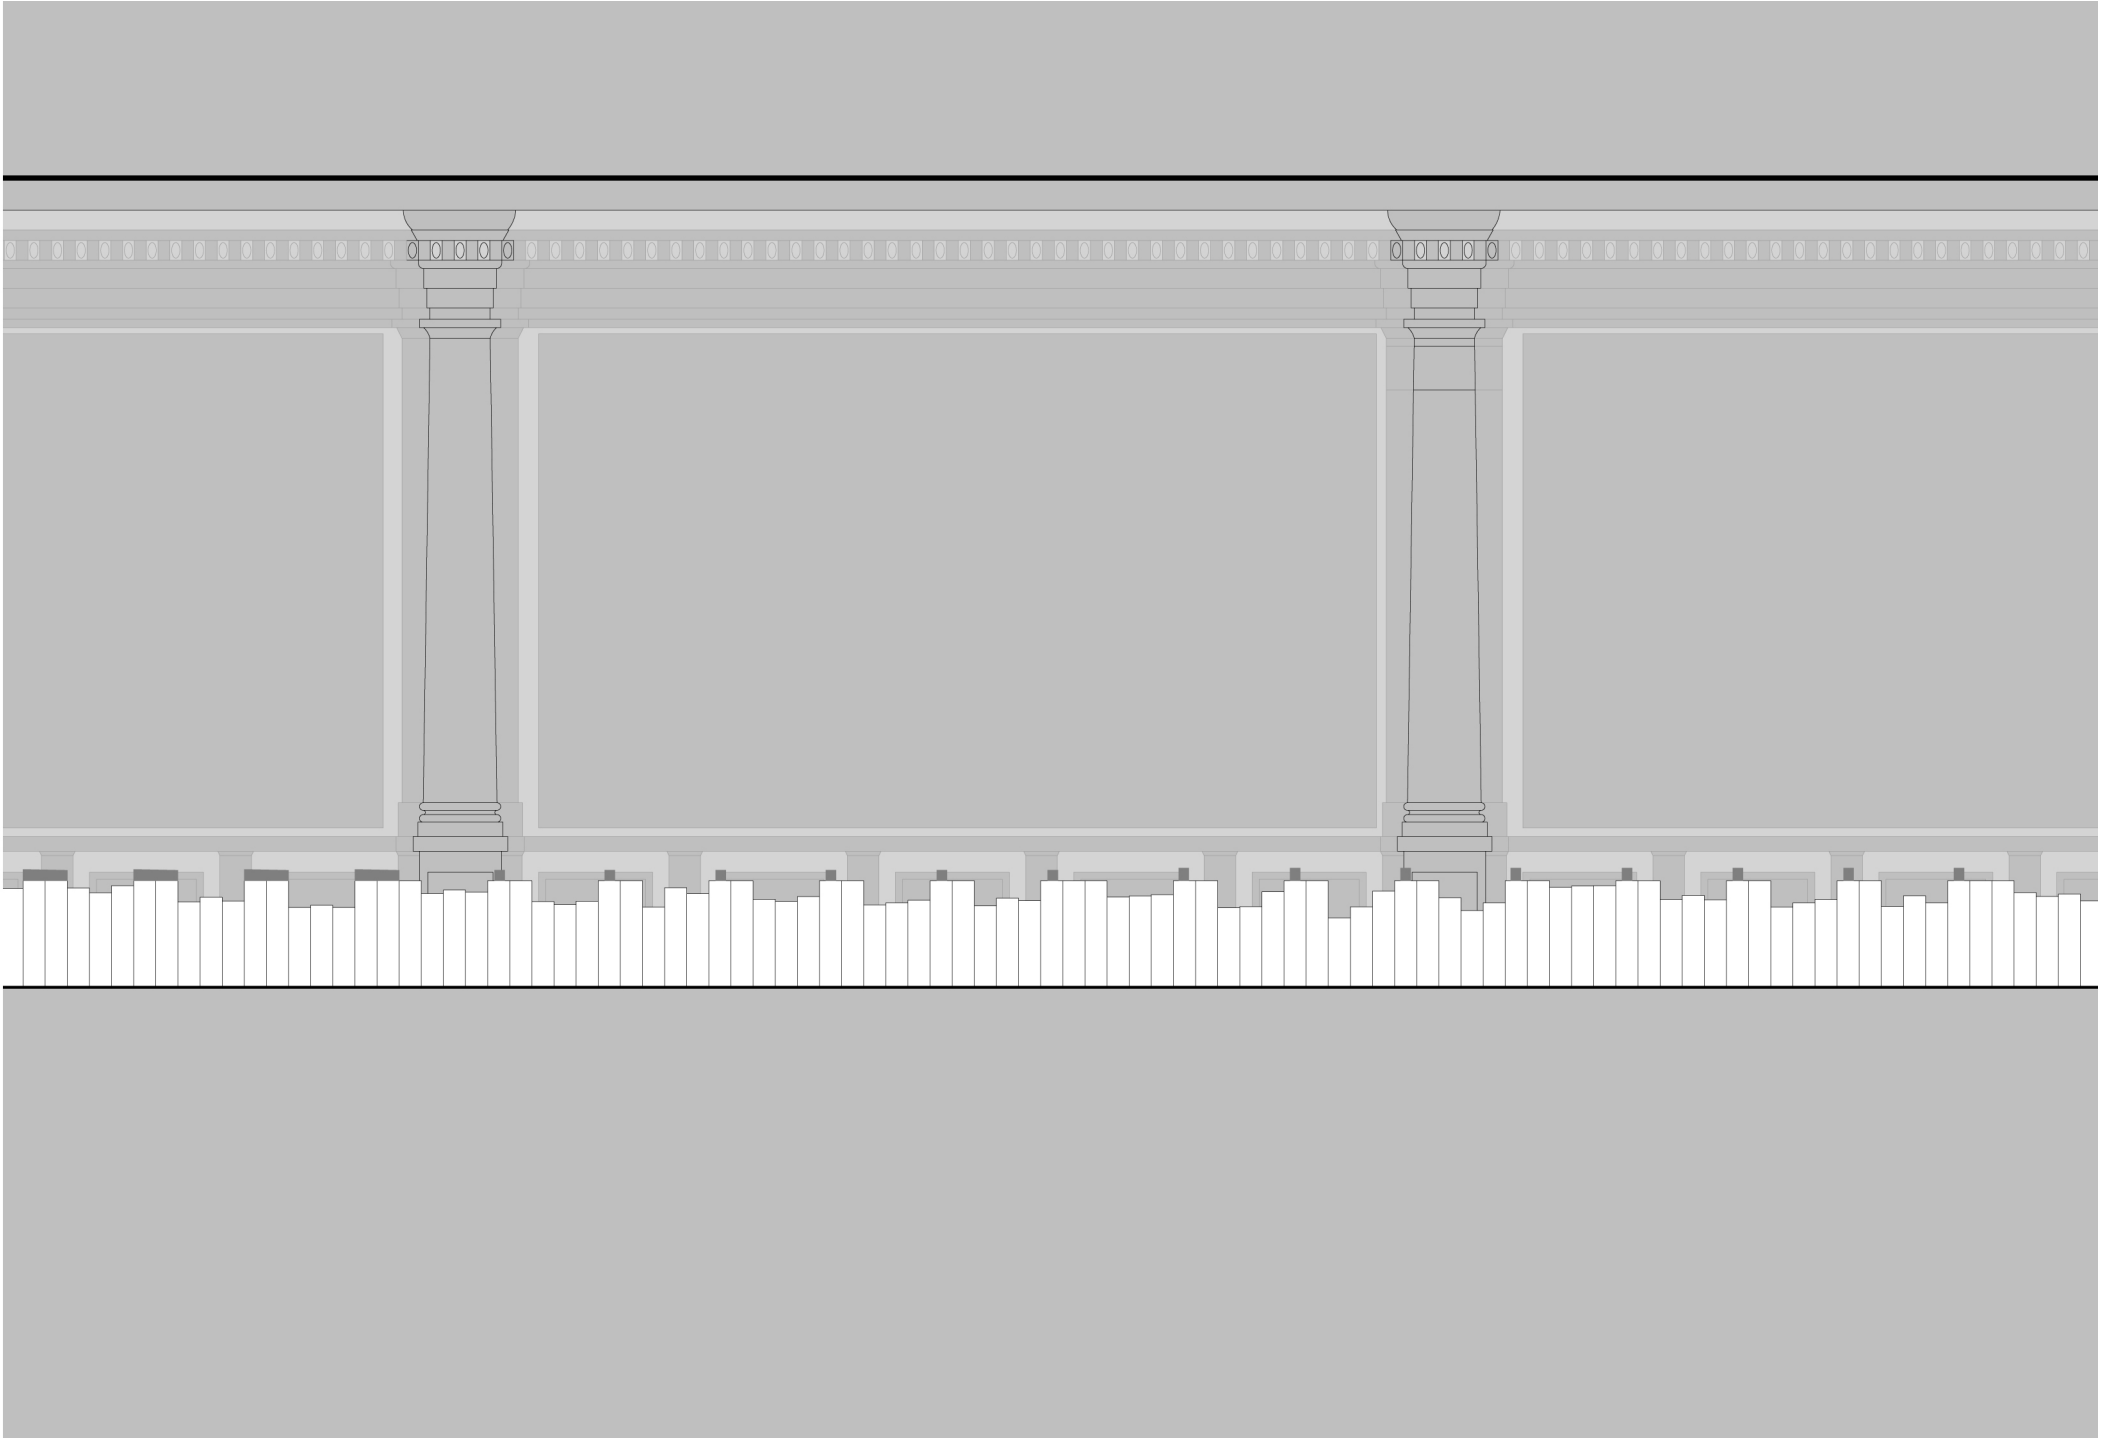



## KOSTEN REDUZIERTE VERSION


Stehlampen Leihgabe  
(je 1,05 Meter / 22 Stück)  
- 160 Euro

Papier  
50 % -2750 Euro



Podest  
25 m2 Regibs zu je 2,5 Euro = 65 Euro  
200 Lm Fichtenlatte = 120 Euro  
Lack  
+ 200 Euro

TOTAL = 3300 Euro



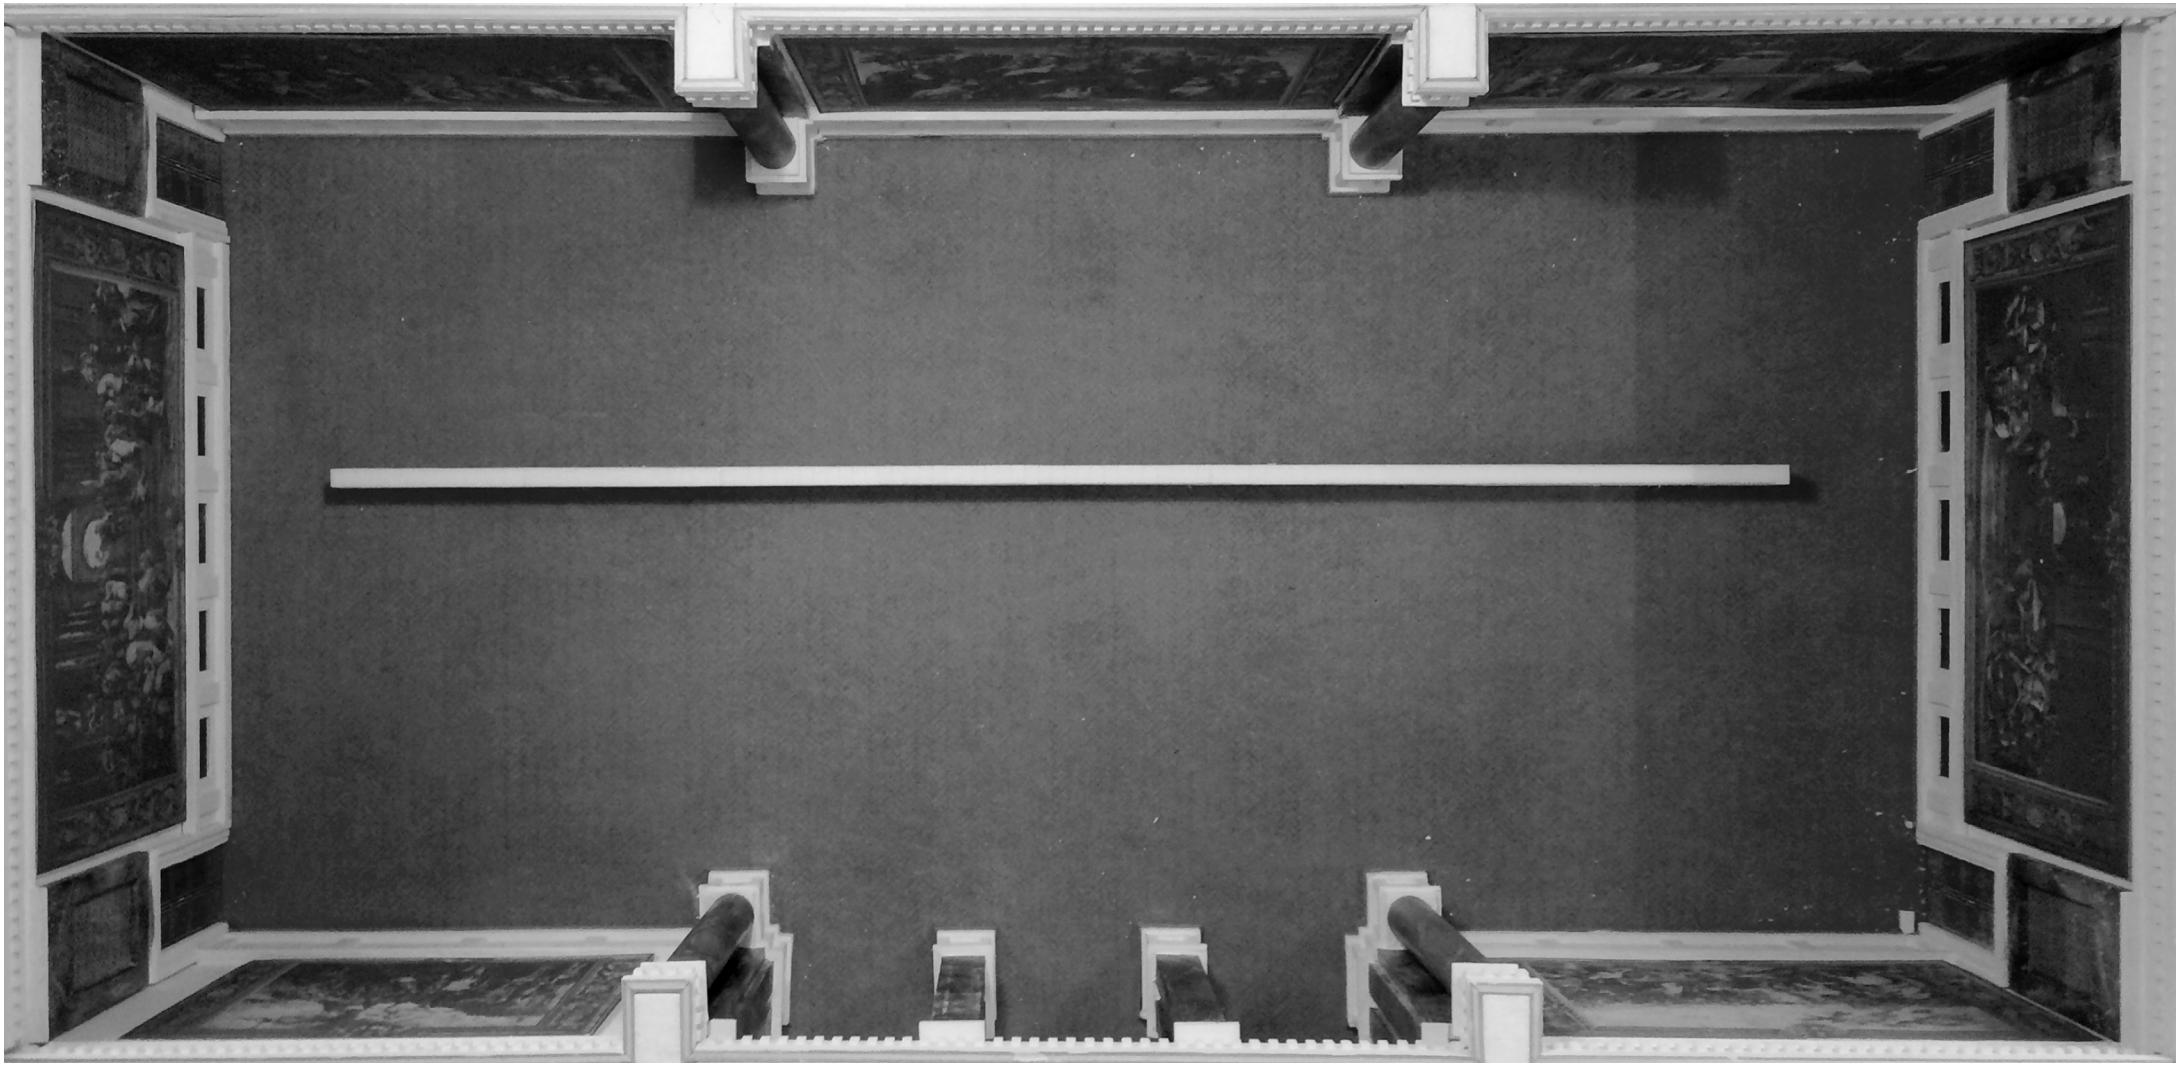



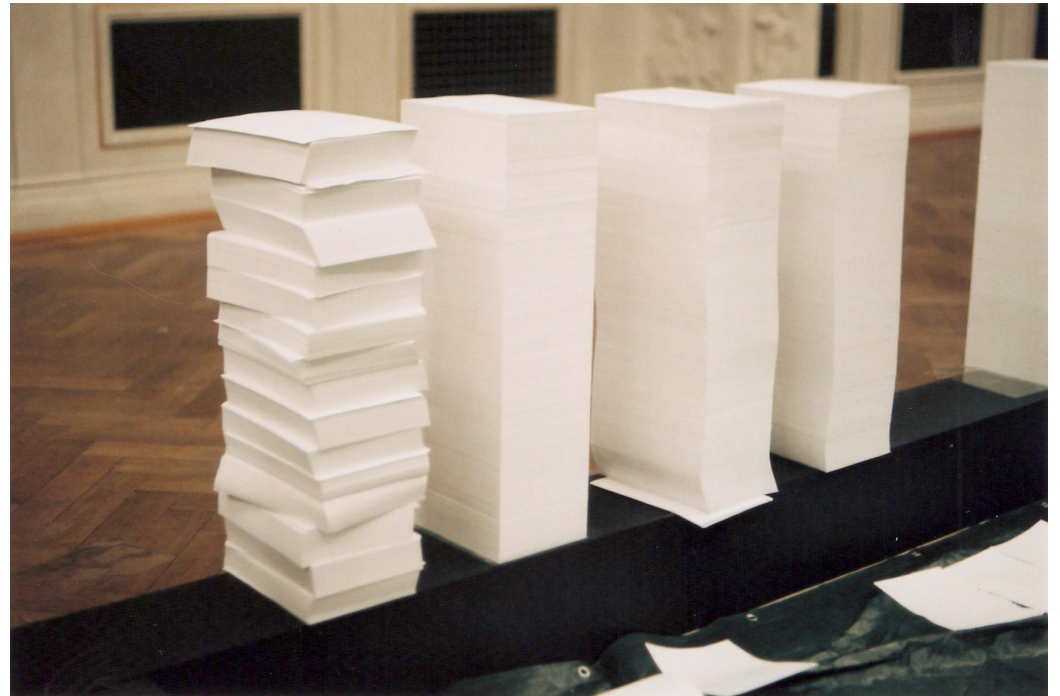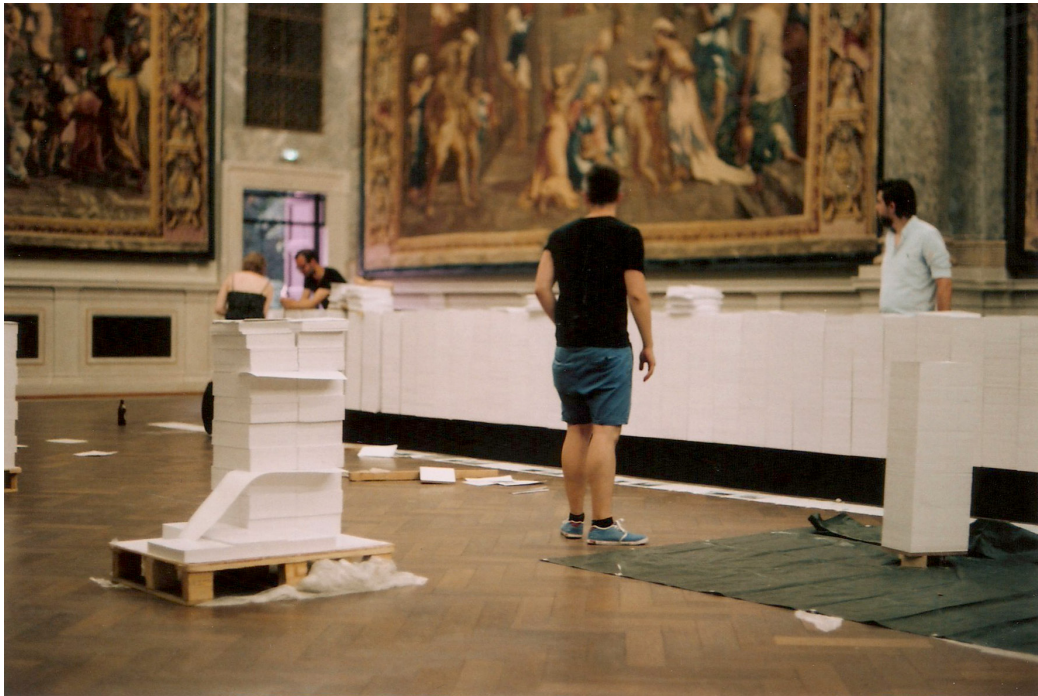





# PROBLÉMÁK

KIÁLLÍTÁS - MAGAMUTATÁSÁNAK HIÁNYA-KÖZÖS CÉL!

MAKETT-RAJZ-SZÖVEG EGYSÉGE

ÉPÍTÉSZ-ÉPÍTÉSZ SPECIALIZÁCIÓ

ÉRTÉKELÉS - MI ALAPJÁN? - MINŐSÉGDEFINÍCIÓ

ÉLETHELYZETEK MODELLEZÉSE-VALÓS PROJEKTEK