

CLUB ALIGA
egy sajátos építészeti arculat kialakulása

Képi melléklet
Párhuzamok, a Kádár villa, az egykori Konferencia terem-étterem

Hurták Gabriella
BME Építőművészeti Doktori Iskola
2017. Május 08.
Témavezető: Vasáros Zsolt DLA

1. Párhuzamok ,századforduló



Aliga

Máshol a Balaton környékén
(Balatonboglár, Badacsony)

2. Párhuzamok ,30-as évek




Aliga



Galyatető

3. Párhuzamok , a „ritka szocreál” 1948 után

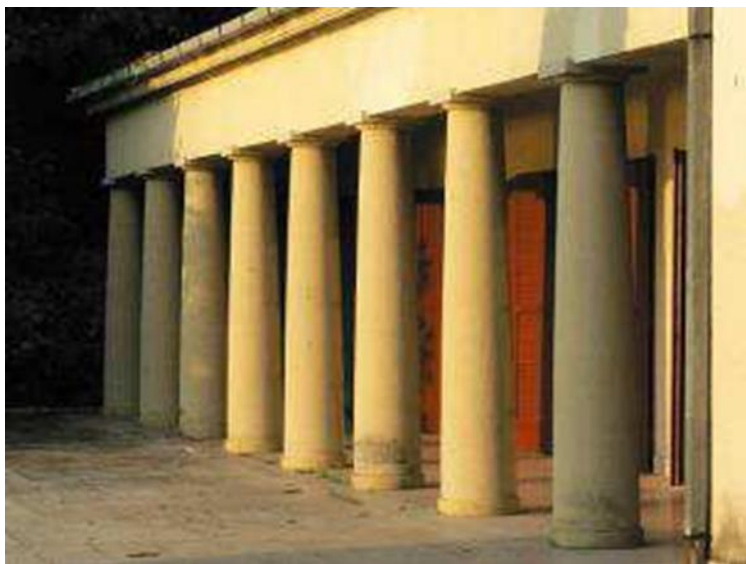

Aliga



Balatonalmádi a strand bejárat kolonádja


4. Párhuzamok , „a kísérletező” 60-as évek



Aliga

Balaton környéke, Dúl Dezső és Hófer Miklós títustervei vízparti nyaralókra

5. Párhuzamok , „a tipikus” 60-as évek

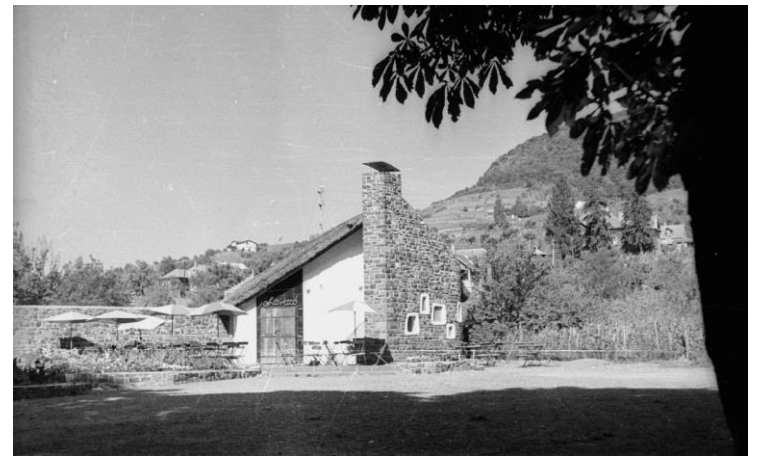

Aliga

A Balaton környékén (forrás: Fortepan)

6. Párhuzamok , előregyártás a 70-es években



Aliga

Siófok

7. Párhuzamok , „posztmodern” hatások 70-es és 80 –as évek



Aliga

Hévíz


8.




IV. (Kádár) villa



IV. (Kádár) villa

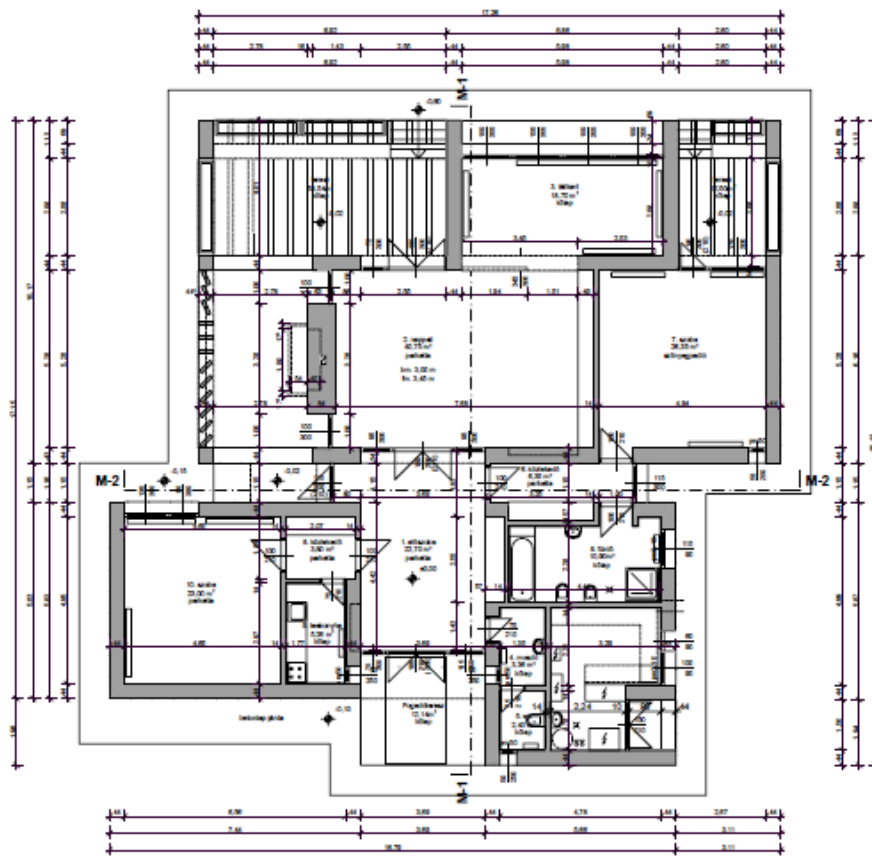


DÉLI HOMLOKZAT - 1:100

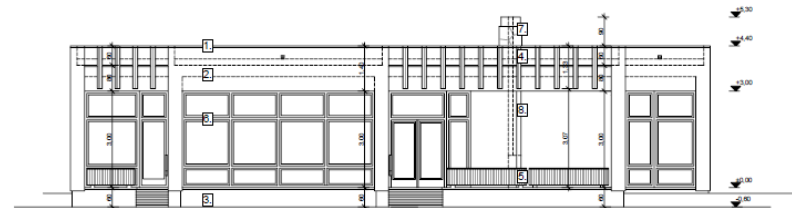

1. bádog szegély
2. kőporos finomvakolat (világosszürke)
3. kőlappal burkolt lábazat
4. fa lambénás árnýékoló-lamella (sötétbarna)
5. fa lambénás virágvályú (sötétbarna)
6. egyesített szárnyú nyílászáró, relaxával (vörösesbarna)
7. mintázott beton kémény
8. kőlappal burkolt kandalló-faltest (sötétvörös)

KELETI HOMLOKZAT - 1:100

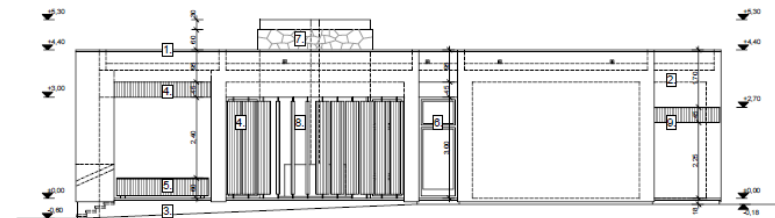


1. bádog szegély
2. kőporos finomvakolat (világosszürke)
3. kőlappal burkolt lábazat
4. fa lambénás árnýékoló-lamella (sötétbarna)
5. fa lambénás virágvályú (sötétbarna)
6. egyesített szárnyú nyílászáró, relaxával (vörösesbarna)
7. mintázott beton kémény
8. kőlappal burkolt kandalló-faltest (sötétvörös)
9. fa lambénás előtető (vörösesbarna)





9.






Konferenciaterem- étterem

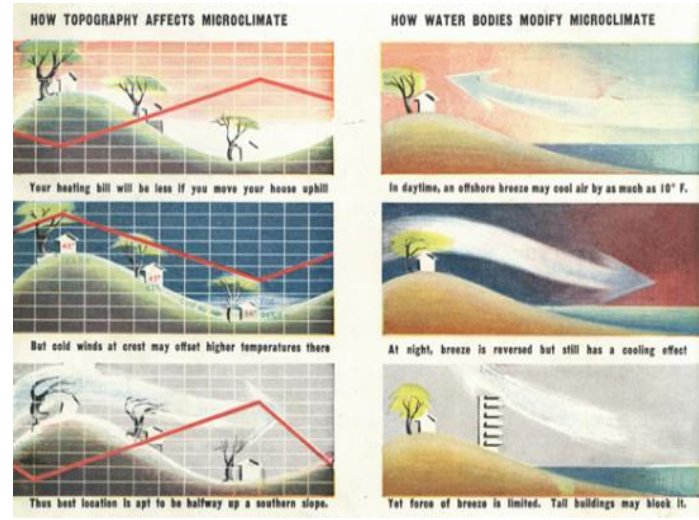

Konferenciaterem- étterem

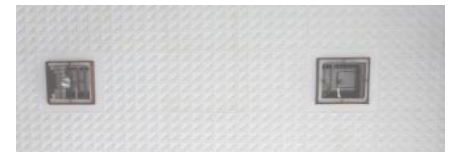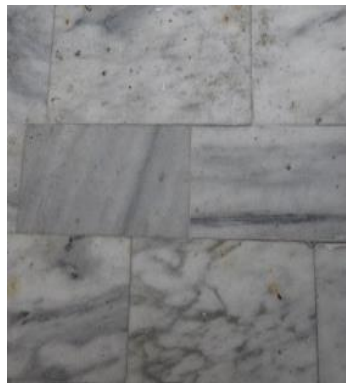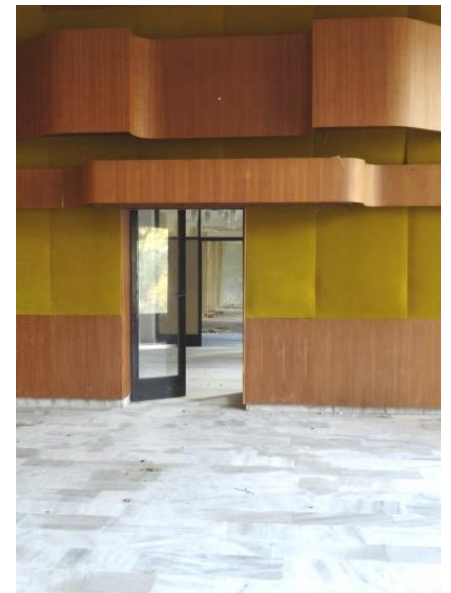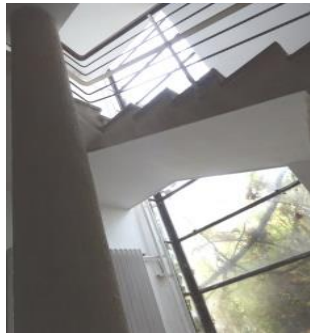

Konferenciaterem- étterem

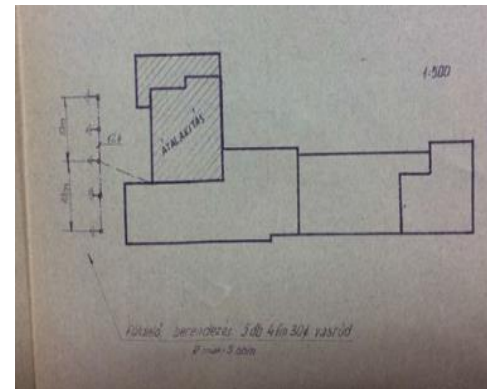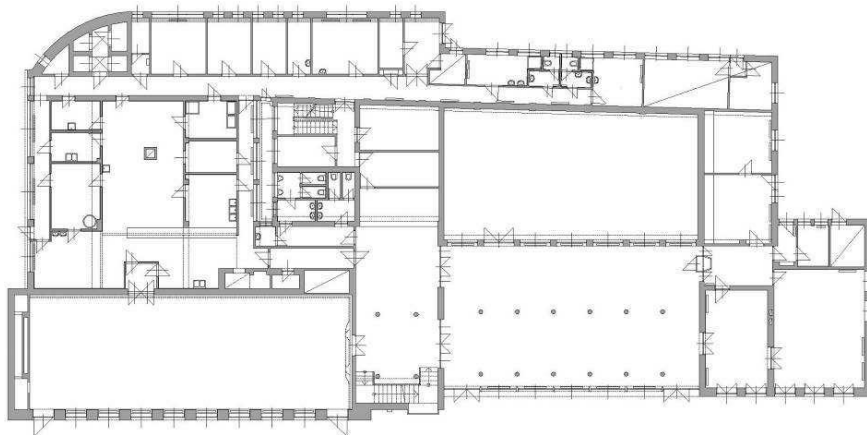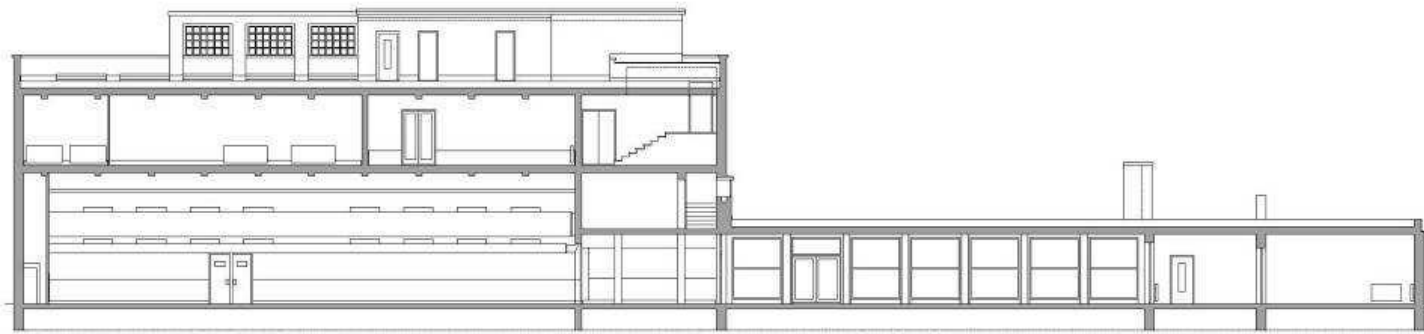

Konferenciaterem- étterem

Képek forrása

Épületek felmérési rajzai:

Városi Építész BT. Hambek Zoltán, Zikkert Zoltán, Tóth Tünde, Nagy József
A terveket a dolgozat összeállításához rendelkezésre bocsátotta
PRO-MOT HUNGÁRIA KFT.

Archív képek:
Fortepan,

60-as évek típusnyaralók:

http://kep-ter.blog.hu/2012/08/05/balatonszarszo_3_hurra_nyaralo

Aliga előregyártott szálló:

<http://indafoto.hu/clubaliga/image/7357413-d9803aca/user#nagyitas>