
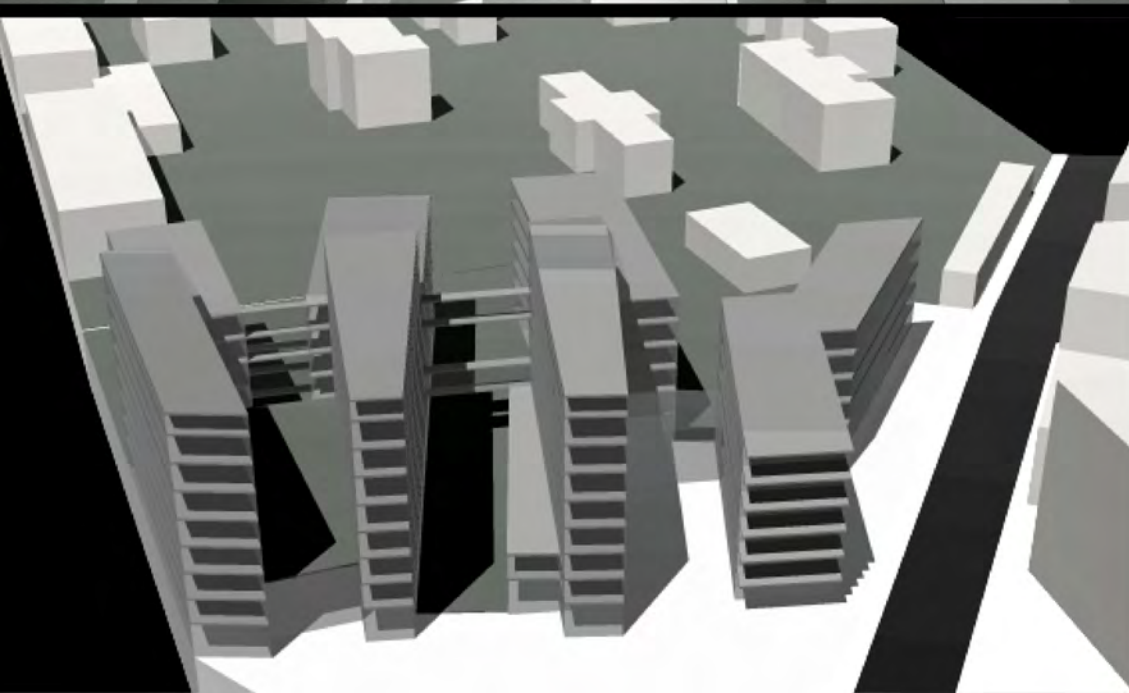
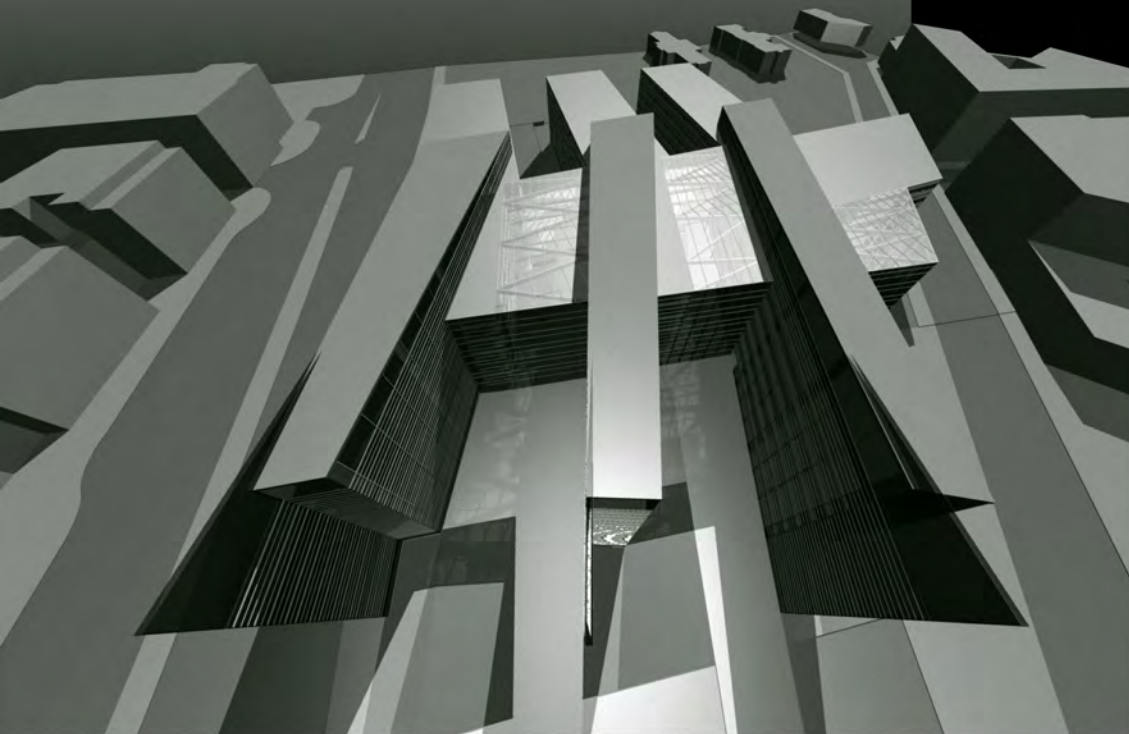


a budapesti déli zsílip zsúfolt csomópont
az érkezést nem jelzi más, csak sűrűsödés és megtorpanás
hiányzik valami, a fogadó gesztus, a város kapuja
az út a mozgás maga, magával rántja a tájat és benne a házat
erősödik egy másik irány is, mely mindig felfelé tör
az égbe belevág a hármas üvegpenge
az éjszakába belevilágít az óriási vonalkód

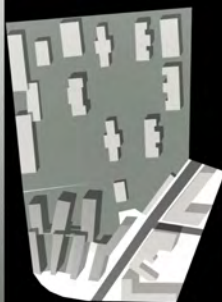

Budapest,
Alkotás utcai irodaház
építészeti tervpályázat
1999. november 15.

Építész stúdió Kft.
Cságoly Ferenc
Keller Ferenc
Hórnich Richárd
Szabó László
Fialovszky Tamás

É-1
Helyszínrajz
1:500



Alkotás utca

Csigóri út

0,00

Budapest,
Alkotás utcai irodaház
építészeti tervpályázat
1999. november 15.

Építész stúdió Kft.
Cságoly Ferenc
Keller Ferenc
Hórnich Richárd
Szabó László
Fialovszky Tamás

É-4
Földszinti alaprajz
1:250


Jelmagyarázat:

- ködható terület
össz.: nettó 2779 m²
- vízsz. közlekedő
össz.: nettó 1114 m²
- kiszolgáló terület
össz.: nettó 189 m²
- függ. közlekedő
össz.: nettó 106 m²

mindösszesen: nettó 4182m²



Alkotás utca

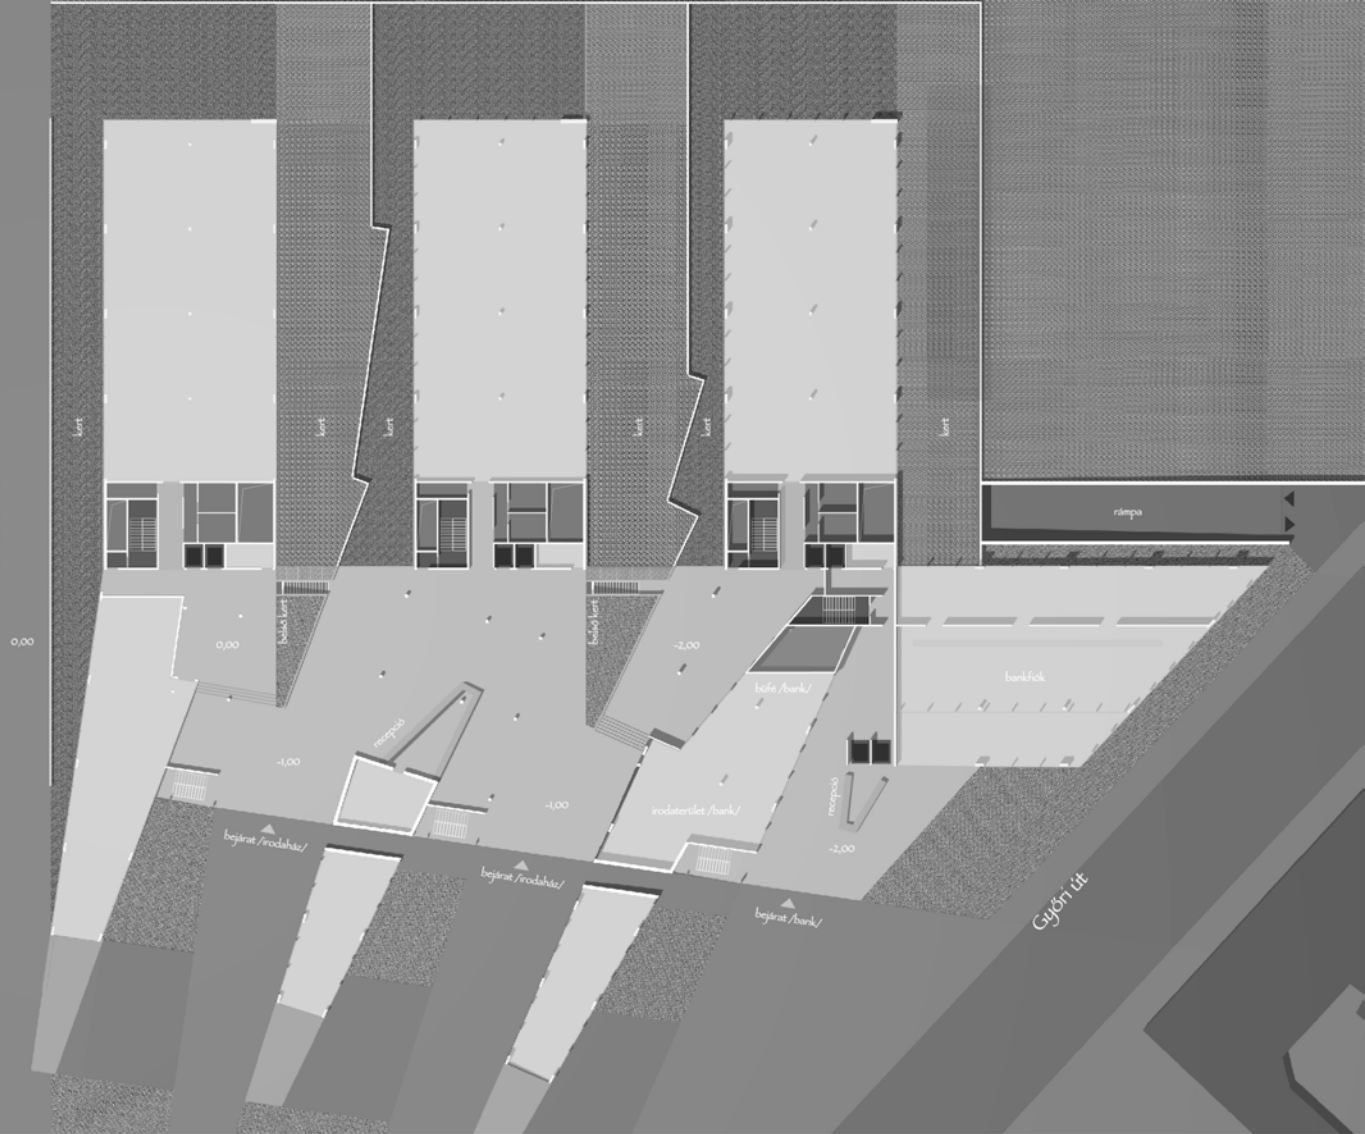

Budapest,
Alkotás utcai irodaház
építészeti tervpályázat
1999. november 15.


Építész stúdió Kft.
Cságoly Ferenc
Keller Ferenc
Hórnich Richárd
Szabó László
Fialovszky Tamás

É-5
1-5. emeleti alaprajz
1:250

Jelmagyarázat:

- köszönhető terület
össz.: nettó 3049 m²
- vízsz. közeledő
össz.: nettó 217 m²
- kiszolgáló terület
össz.: nettó 147 m²
- függ. közeledő
össz.: nettó 94 m²

mindösszesen: nettó 3507m²

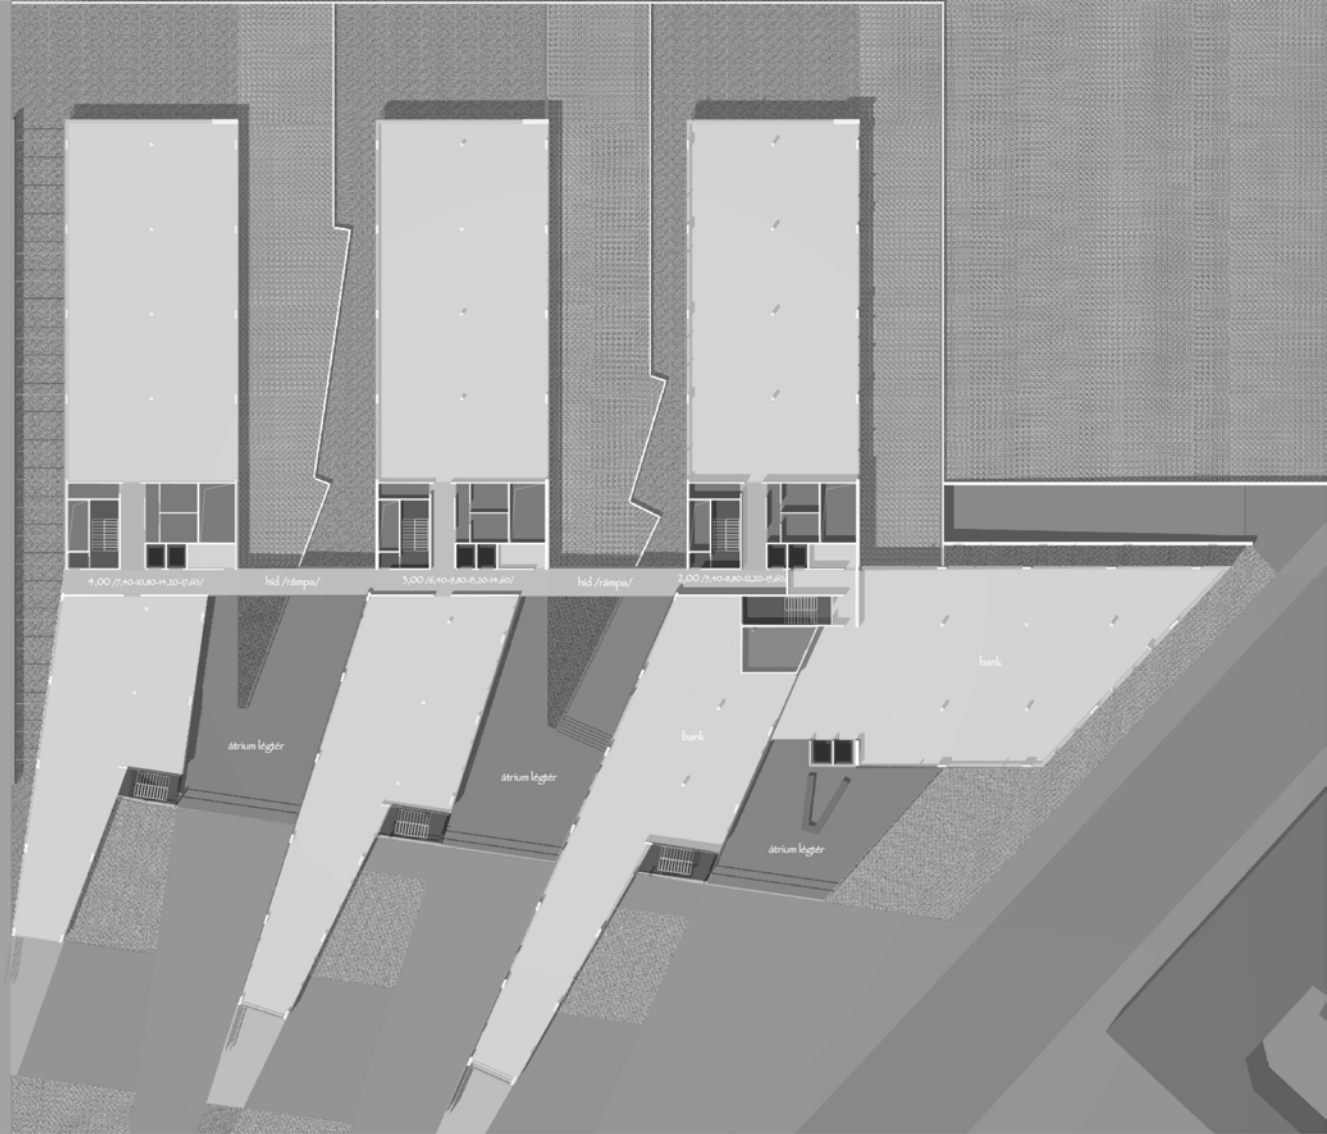


Budapest,
Alkotás utcai irodaház
építészeti tervpályázat
1999. november 15.

Építész stúdió Kft.
Cságoly Ferenc
Keller Ferenc
Hórnich Richárd
Szabó László
Fialovszky Tamás

É-6
6. tetőszinti alaprajz
(7. galériaszinttel)
1:250

Jelmagyarázat:


- közható terület
össz.: nettó 1440 m²
- vízsz. közlekedés
össz.: nettó 91 m²
- kiszolgáló terület
össz.: nettó 74 m²
- függő közlekedés
össz.: nettó 49 m²
- mindösszesen: nettó 1624 m²

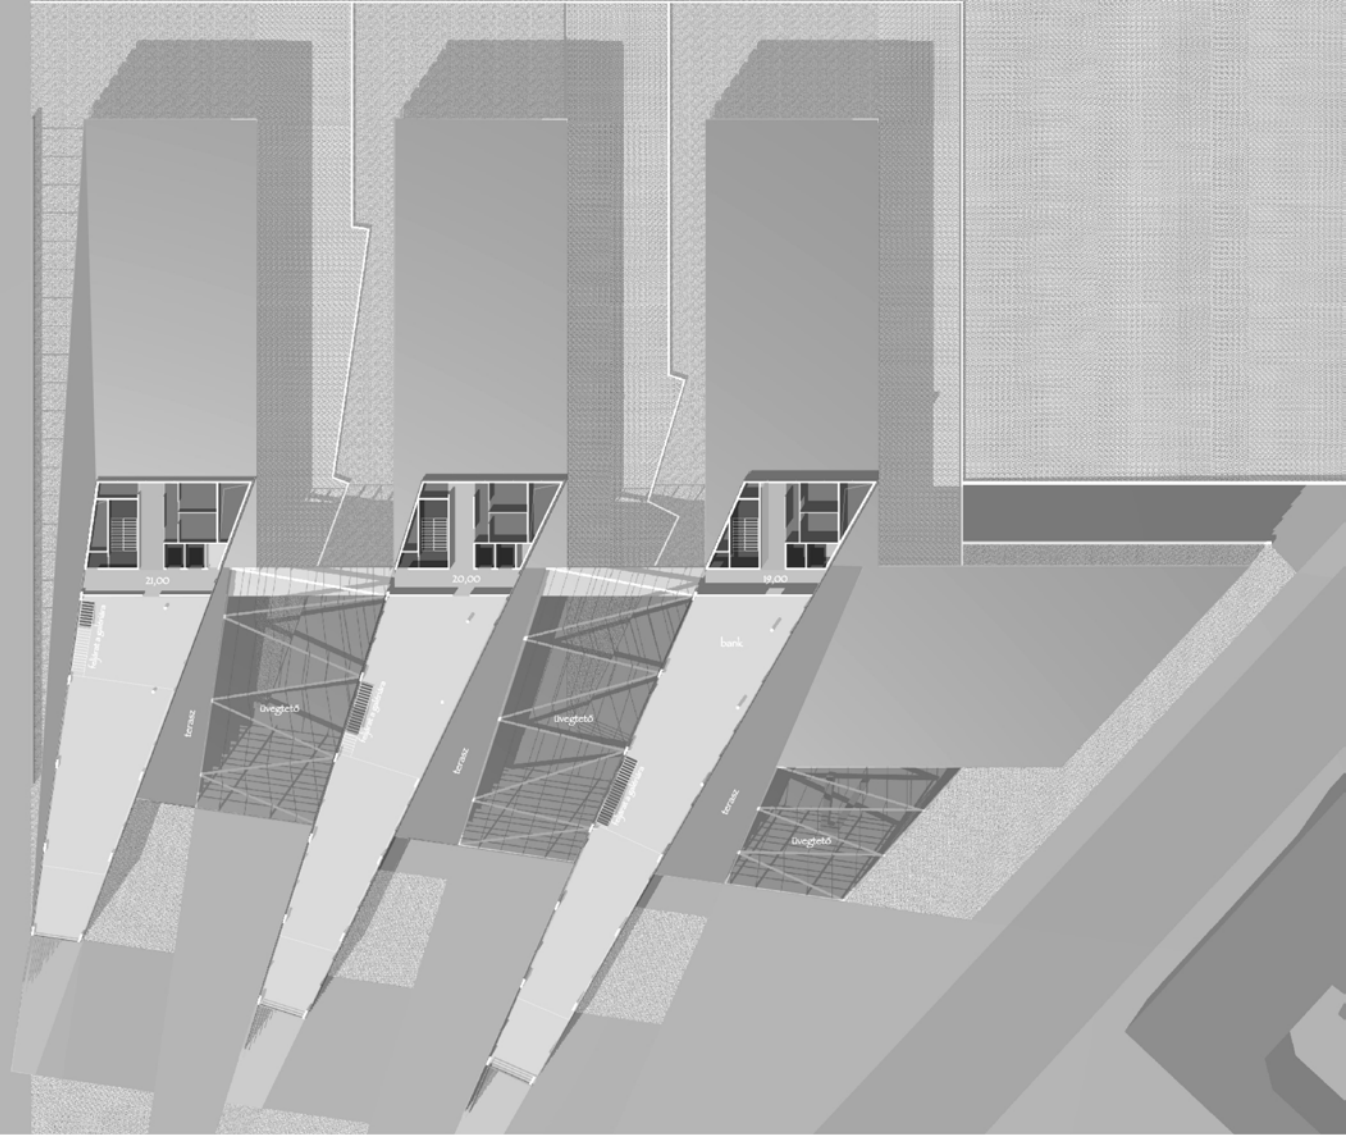


Budapest,
Alkotás utcai irodaház
építészeti tervpályázat
1999. november 15.

Építész stúdió Kft.
Cságoly Ferenc
Keller Ferenc
Hórnich Richárd
Szabó László
Fialovszky Tamás

É-7
Metszetek
1:250

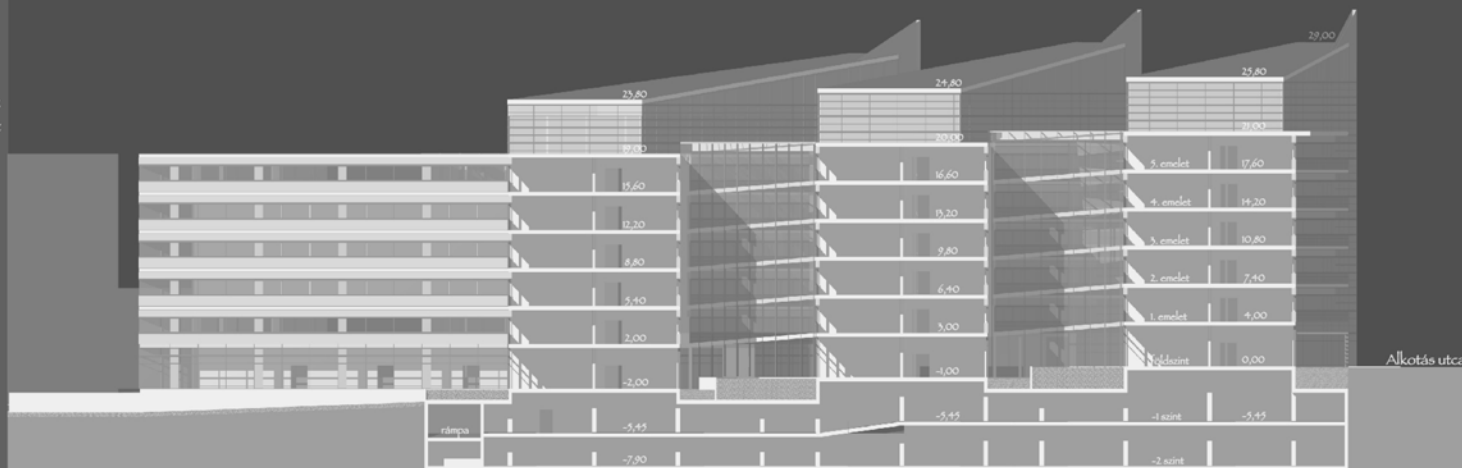

keresztmetszet az udvarokon át

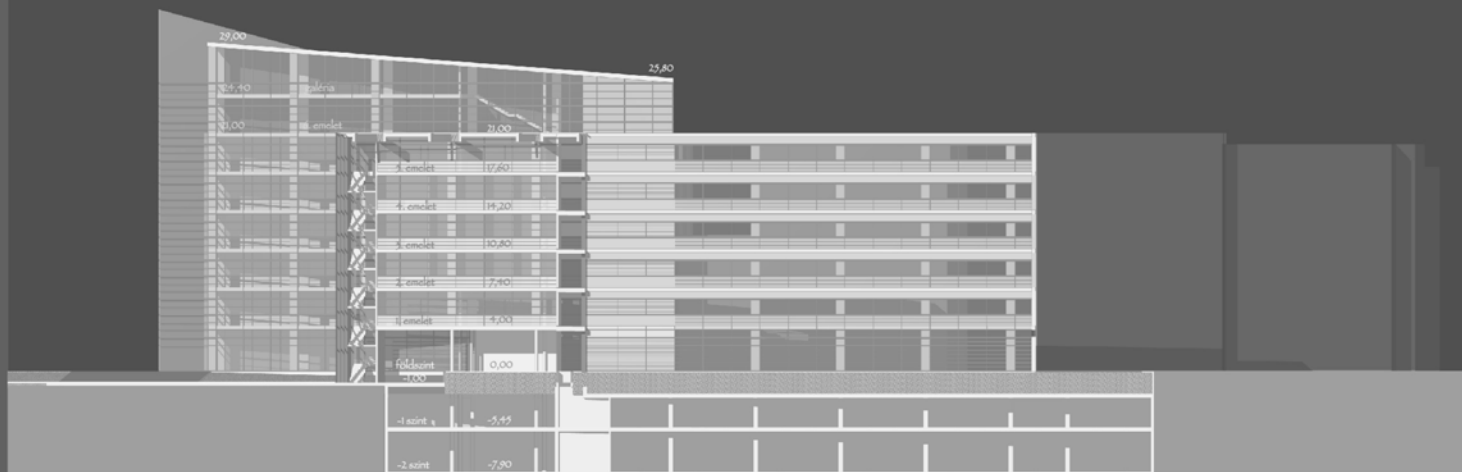


hosszmetszet az átriumon keresztül

Budapest,
Alkotás utcai irodaház
építészeti tervpályázat
1999. november 15.

Építész stúdió Kft.
Cságoty Ferenc
Keller Ferenc
Hórnich Richárd
Szabó László
Fialovszky Tamás

É-10
Látványterv
1:500

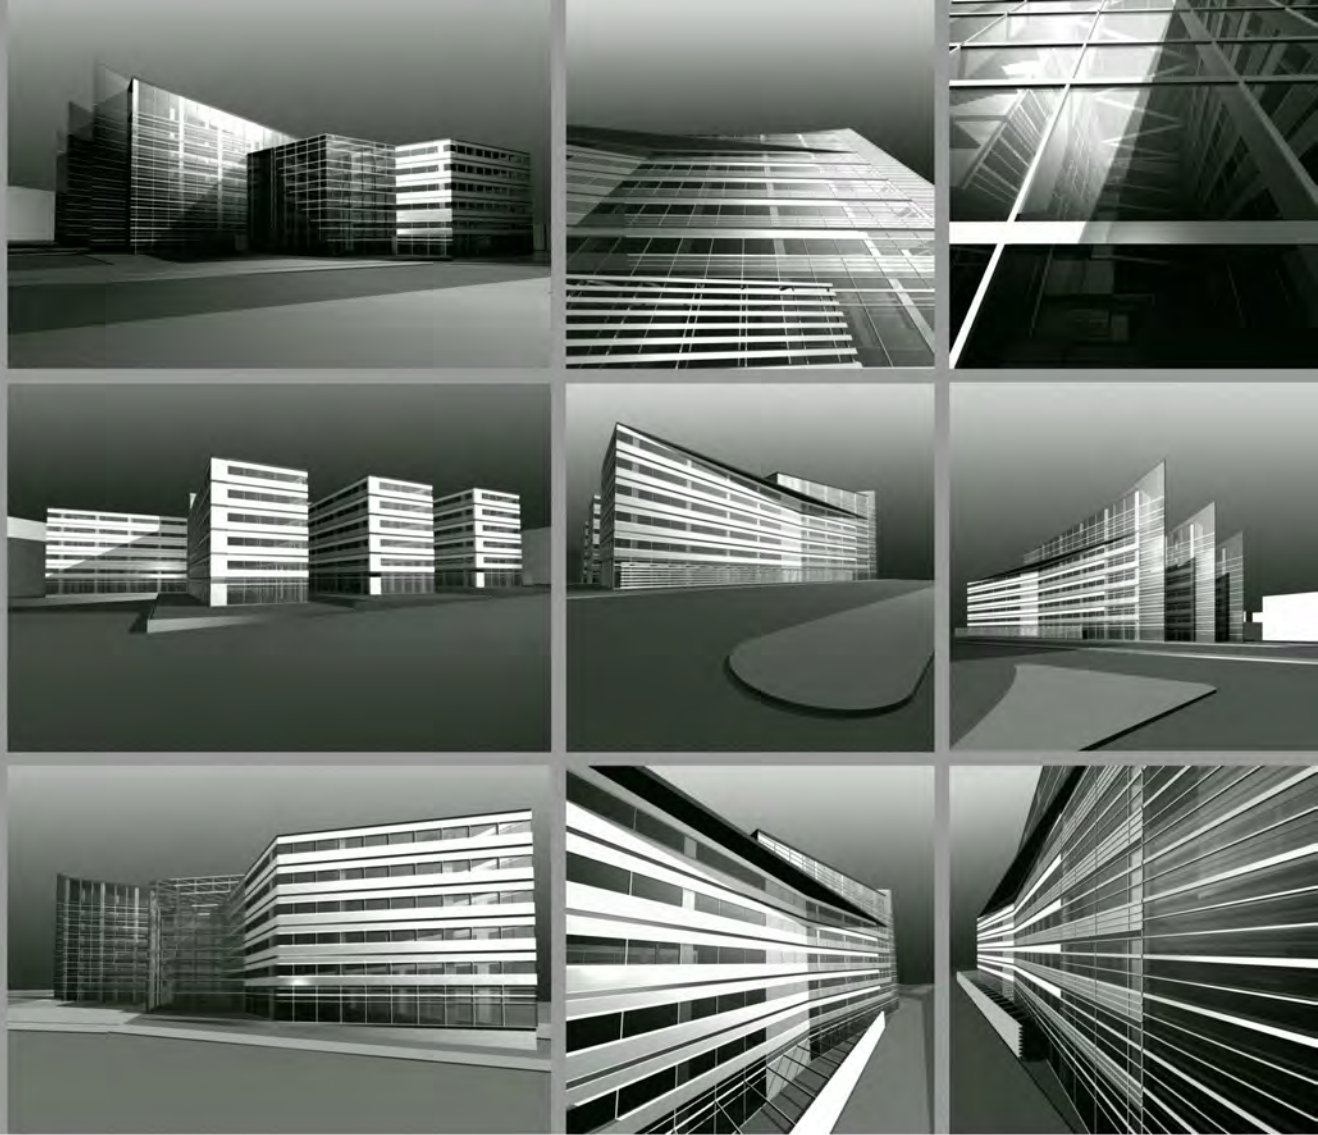

Budapest,
Alkotás utcai irodaház
építészeti tervpályázat
1999. november 15.

Építész stúdió Kft.
Cságoly Ferenc
Keller Ferenc
Hórnich Richárd
Szabó László
Fialovszky Tamás

É-II
Látványterv




KELLER FERENCCEL ÉS CSÁGOLY FERENCCEL - 1999-2002

Budapest,
Alkotás utca
office building
2000. 01. 18.

Építész Stúdió Kft.
Cságoly Ferenc
Keller Ferenc
Hórnich Richárd
Szabó László

Ground floor plan
1:250

Alkotás utca

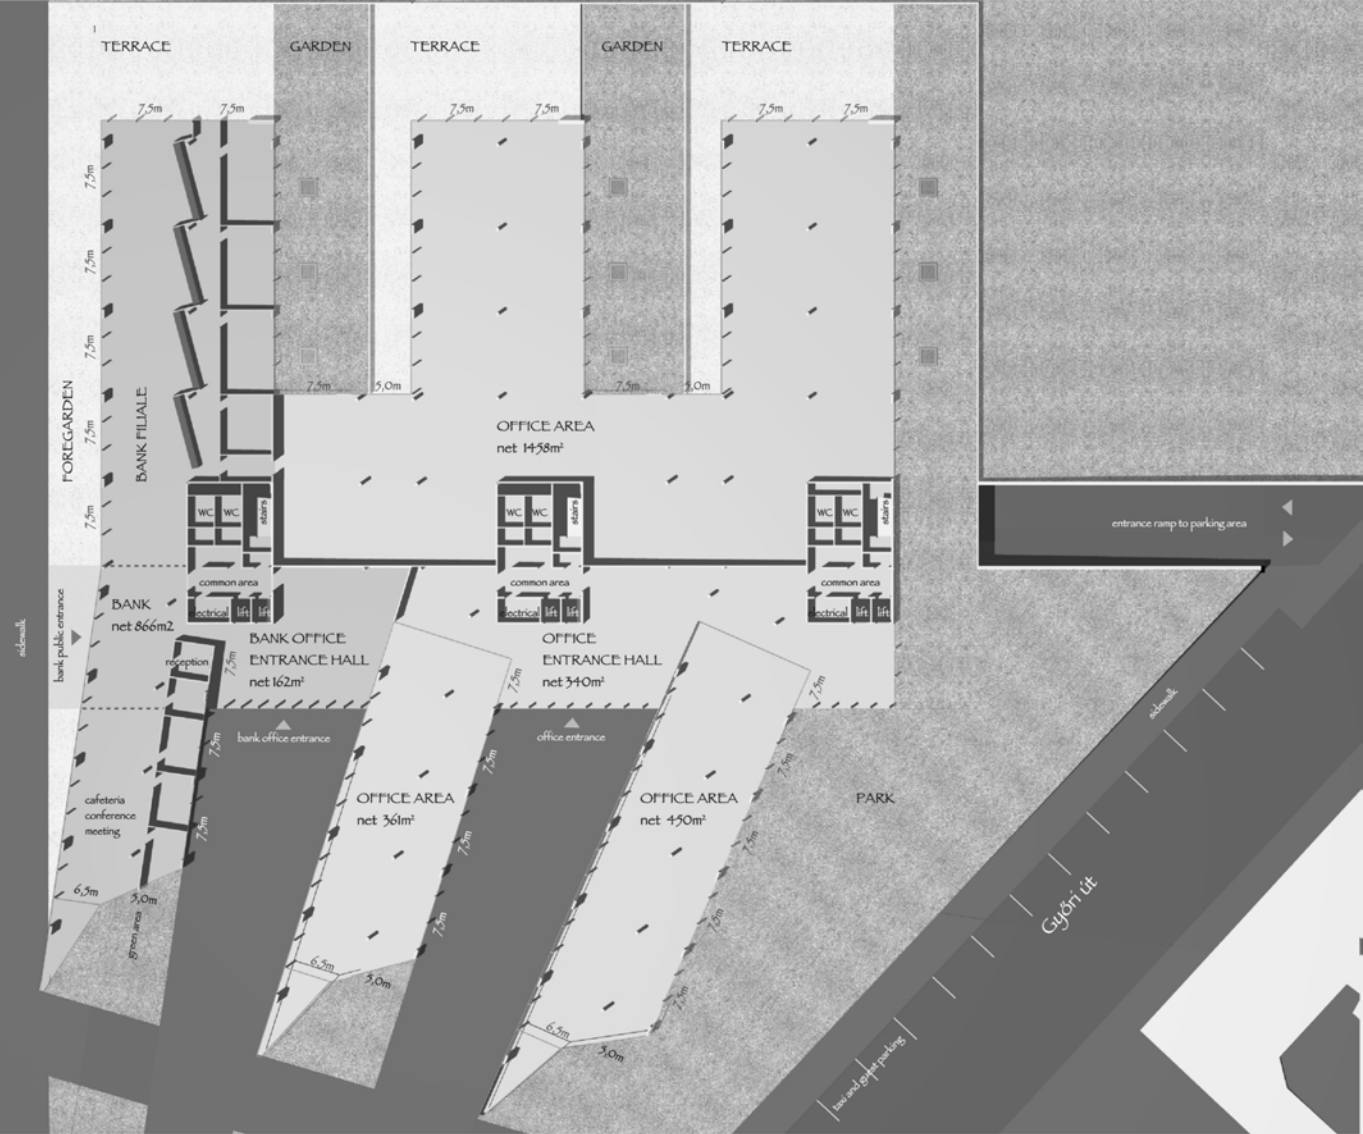


Budapest,
Alkotás utca
office building
2000. 01. 18.

Építész Stúdió Kft.
Cságoty Ferenc
Keller Ferenc
Hórnich Richárd
Szabó László

General floor plan
1:250

Alkotás utca

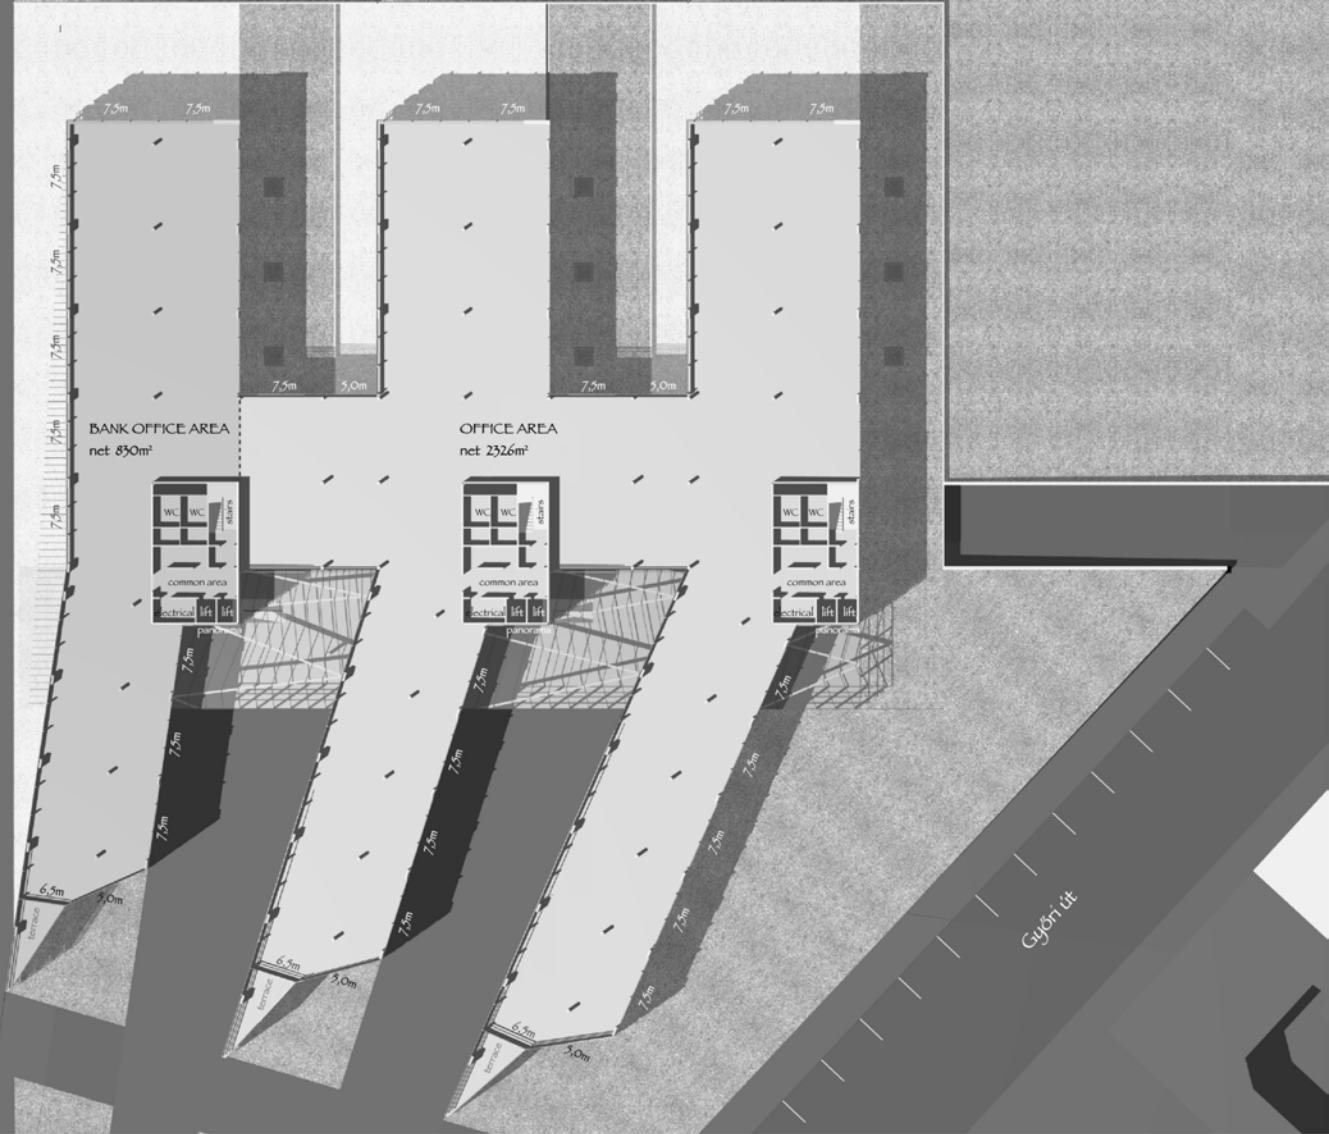


Budapest,
Alkotás utca
office building
2000. 01. 18.

Építész Stúdió Kft.
Cságoly Ferenc
Keller Ferenc
Hórnich Richárd
Szabó László

6th floor plan
and galerie
1:250


Alkotás utca

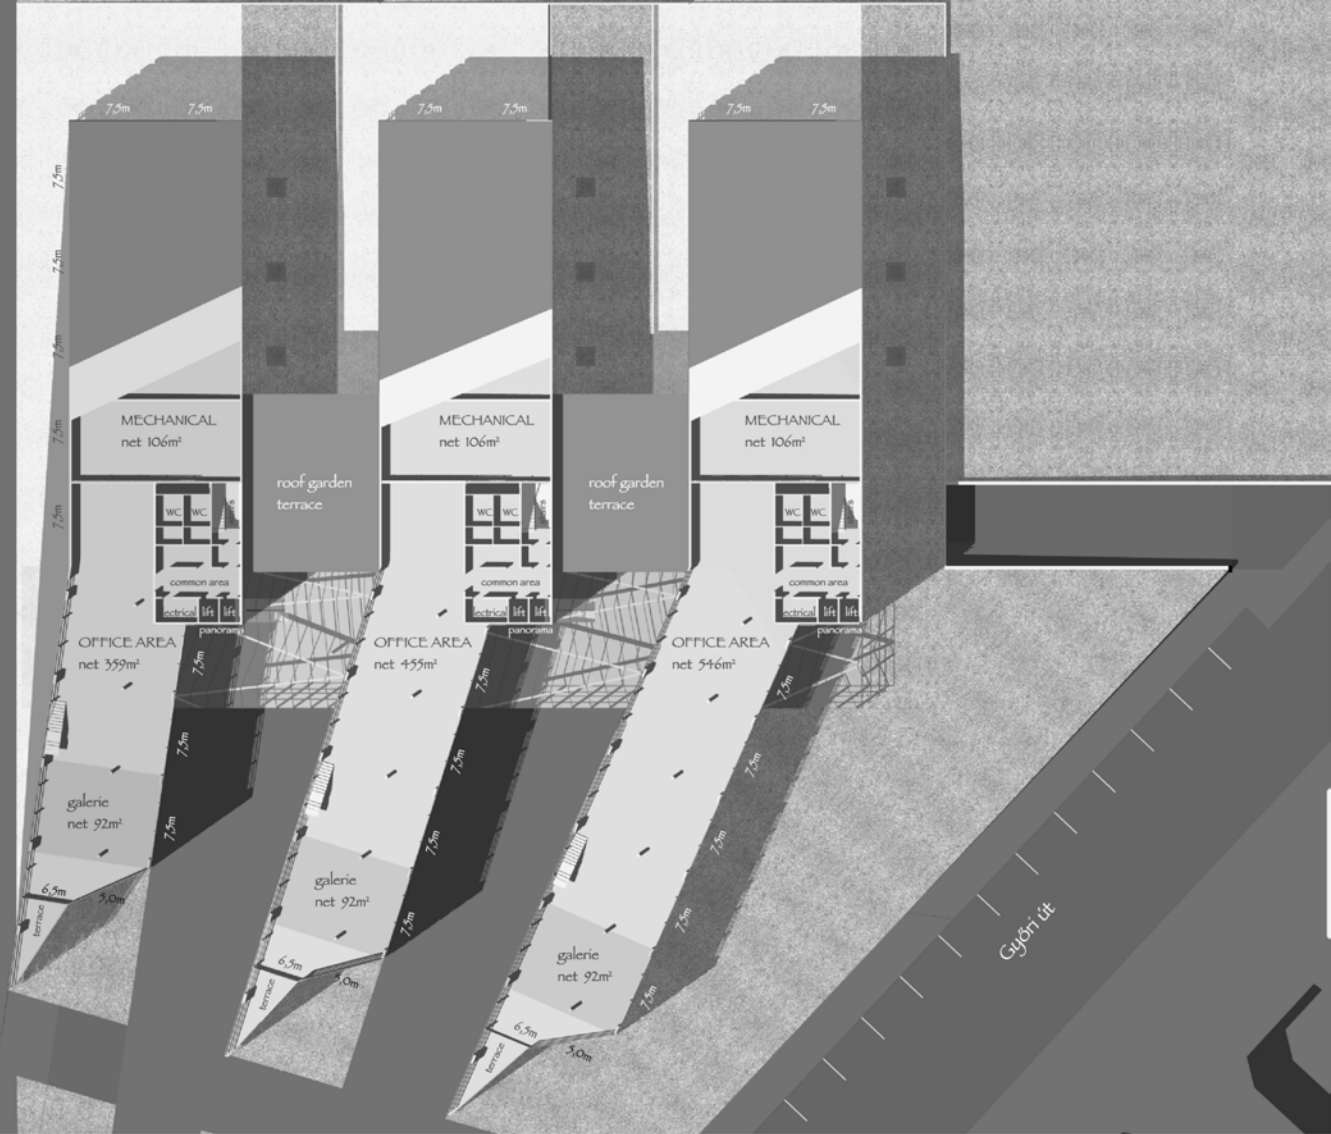


Budapest,
Alkotás utca
office building
2000. 01. 18.

Építész Stúdió Kft.
Cságoly Ferenc
Keller Ferenc
Hórnich Richárd
Szabó László

Views

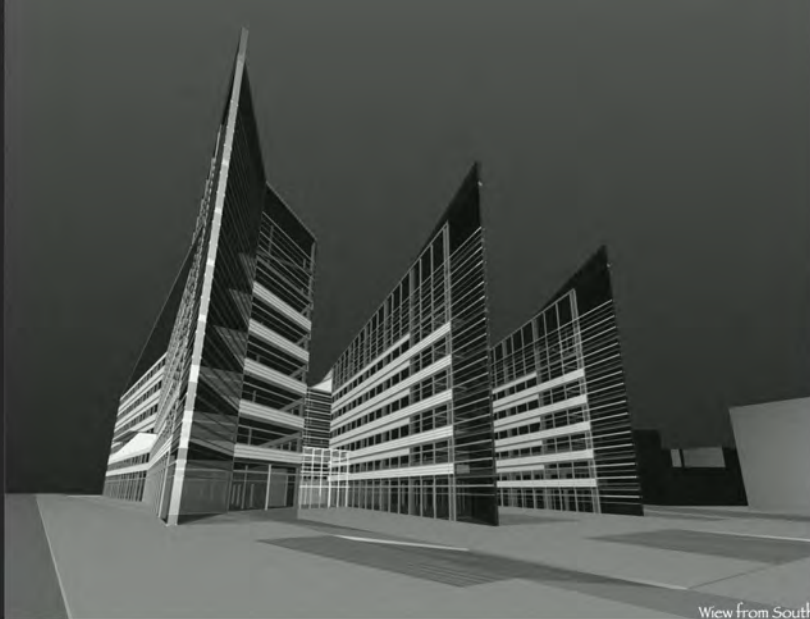

View from South

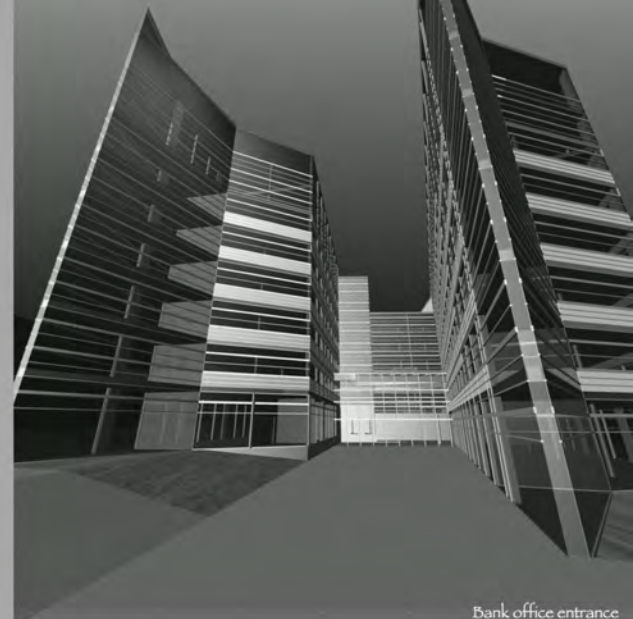


Bank office entrance



View from Györi út



View from North

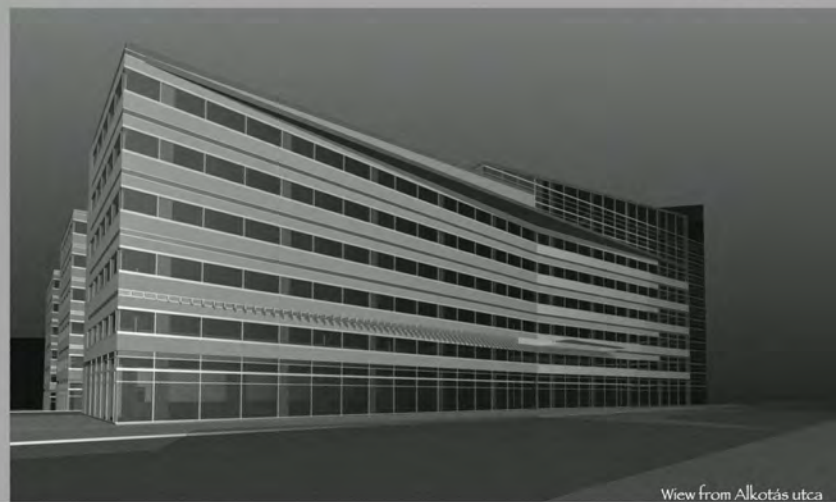

View from Alkotás utca




Budapest,
Alkotás utca
office building
2000. 01. 18.

Építész Stúdió Kft.
Cságoly Ferenc
Keller Ferenc
Hörnich Richárd
Szabó László

Main view from South




KELLER FERENCCEL ÉS CSÁGOLY FERENCCEL - 1999-2002

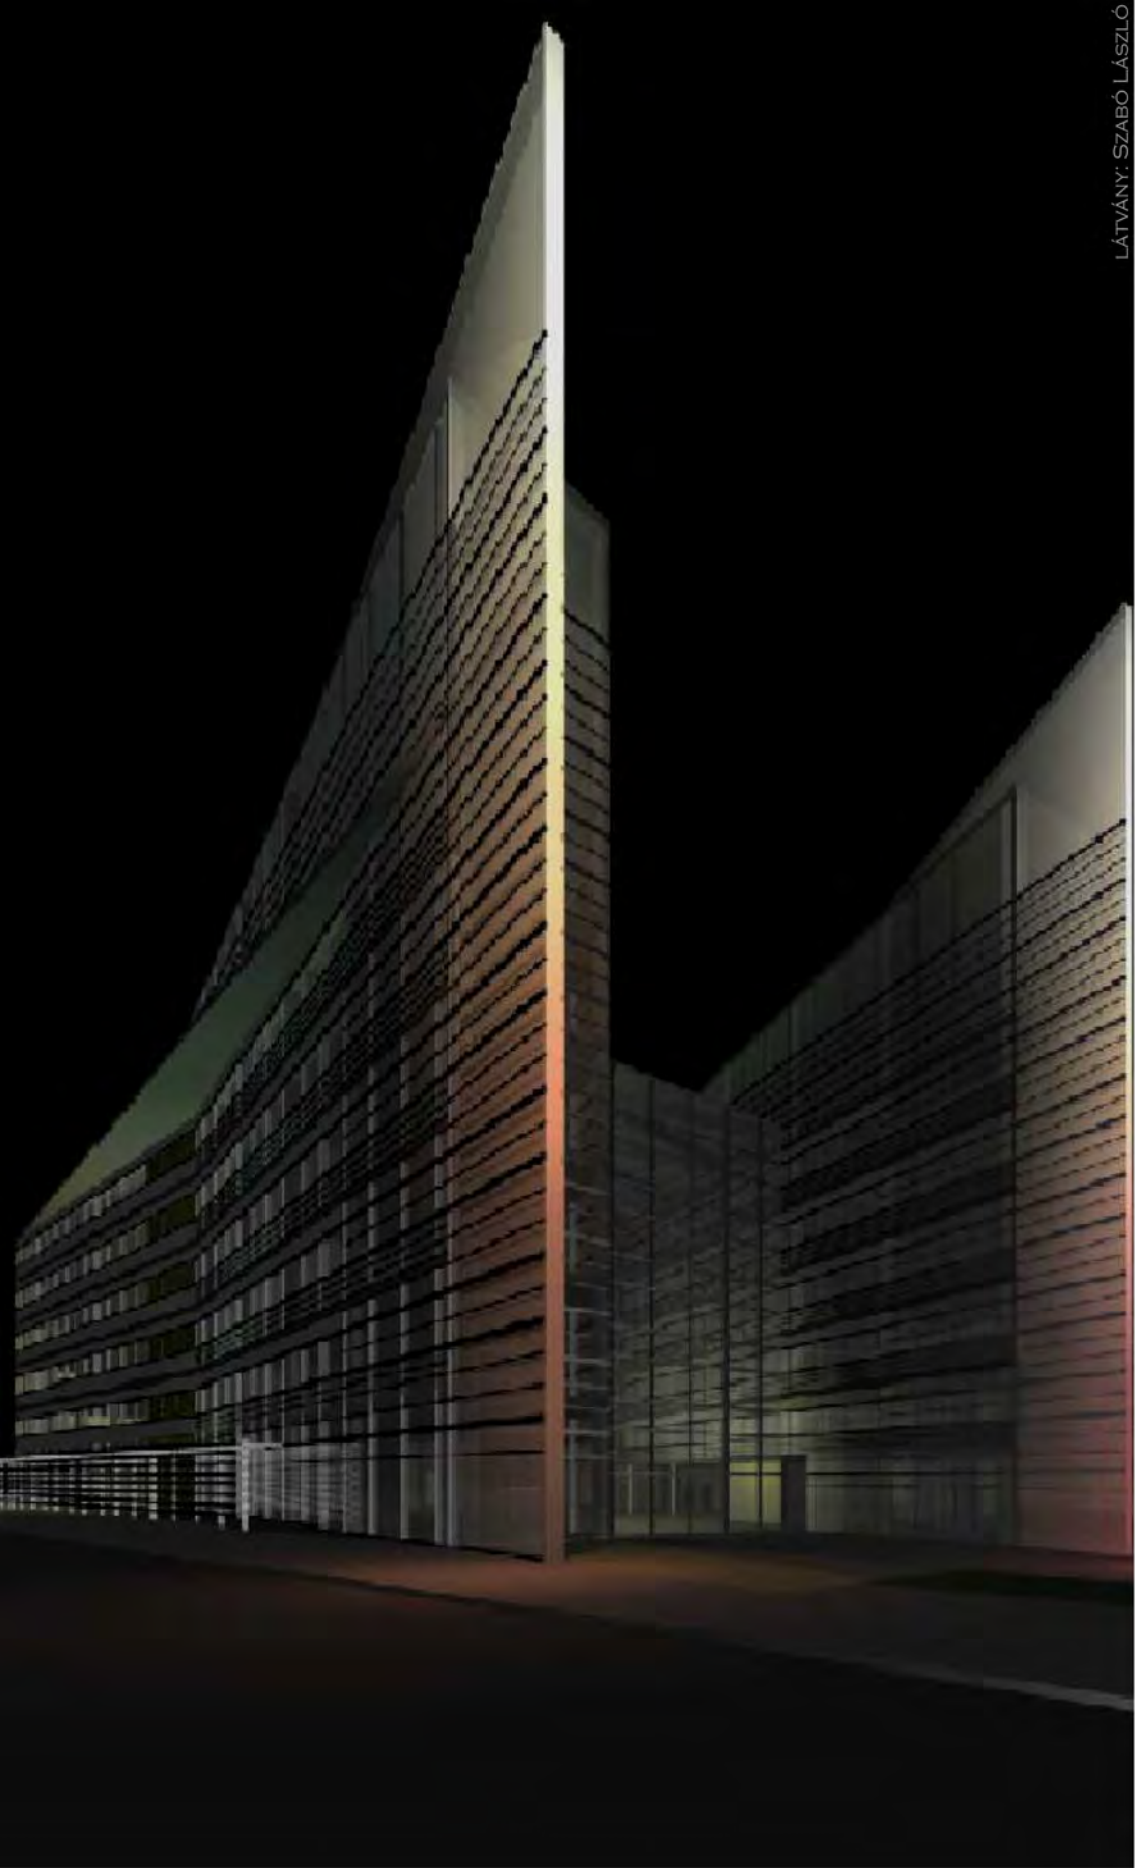

LÁTVÁNY: SZABÓ LÁSZLÓ

KELLER FERENCCEL ÉS CSÁGOLY FERENCCEL - 1999/2002


ALKOTÁS PONT, BUDAPEST XII.

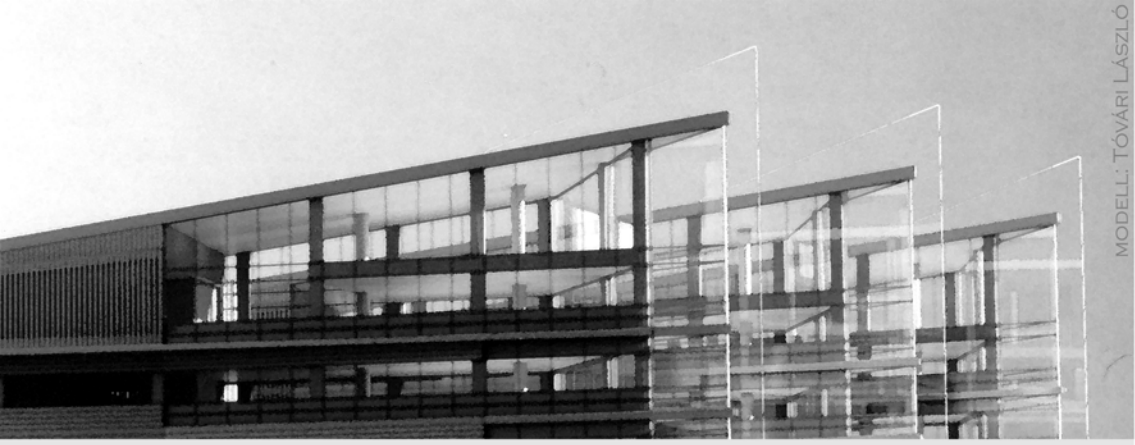

MODELL: TÓVÁRI LÁSZLÓ

ALKOTÁS PONT, BUDAPEST XII.

KELLER FERENCCEL ÉS CSÁGOLY FERENCCEL - 1999-2002

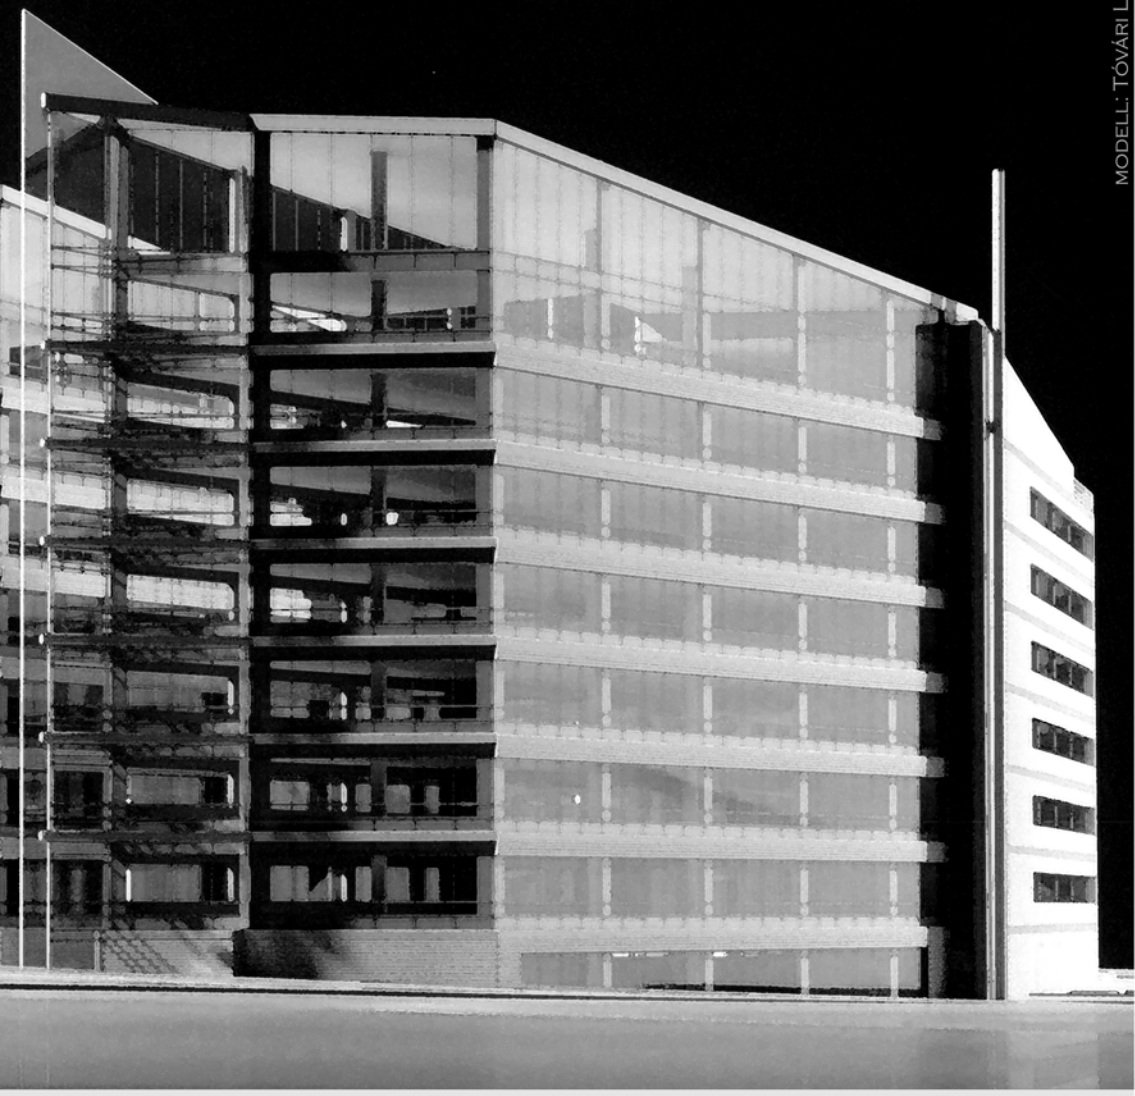


MODELL: TÓVÁRI LÁSZLÓ

KELLER FERENCCEL ÉS CSÁGOLY FERENCCEL - 1999-2002




ALKOTÁS PONT, BUDAPEST XII.

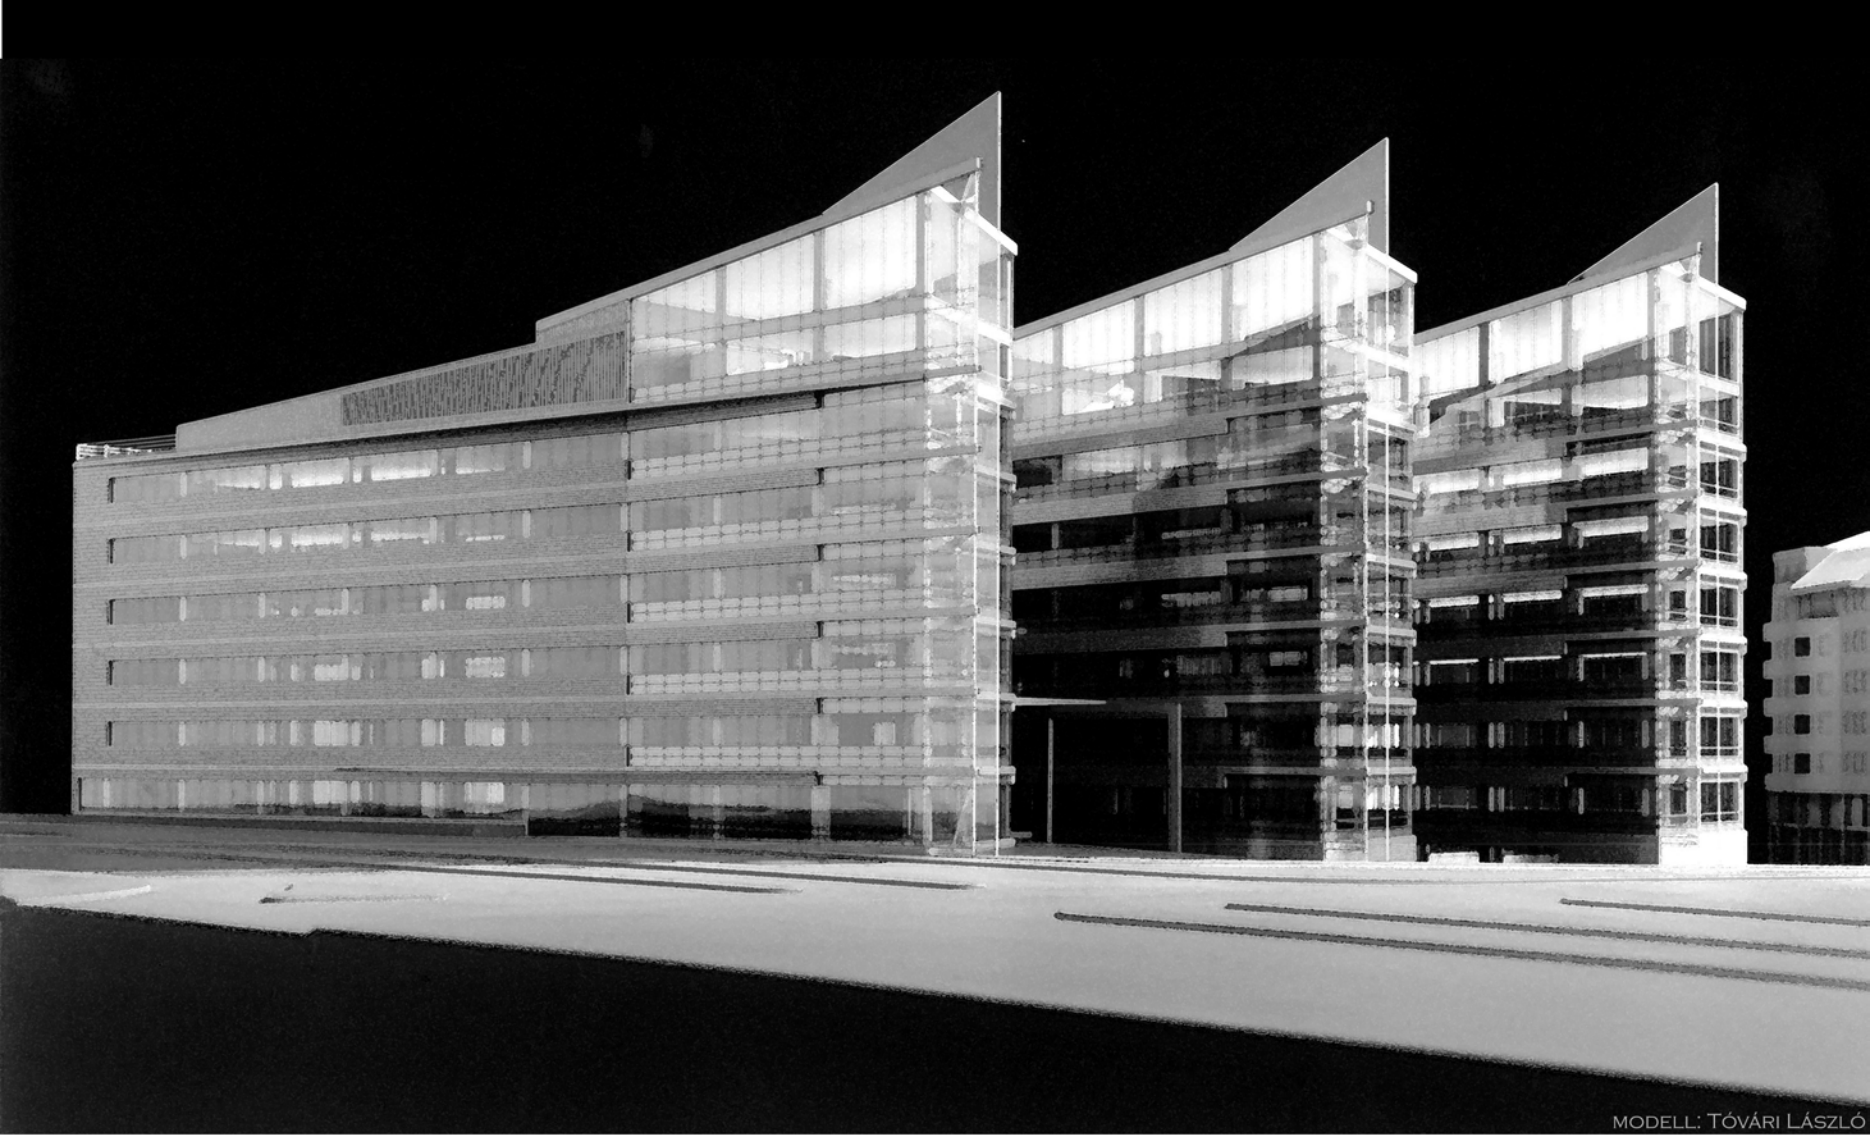

MODELL: TÓVÁRI LÁSZLÓ

KELLER FERENCCEL ÉS CSÁGOLY FERENCCEL - 1999-2002

ALKOTÁS PONT, BUDAPEST XII.

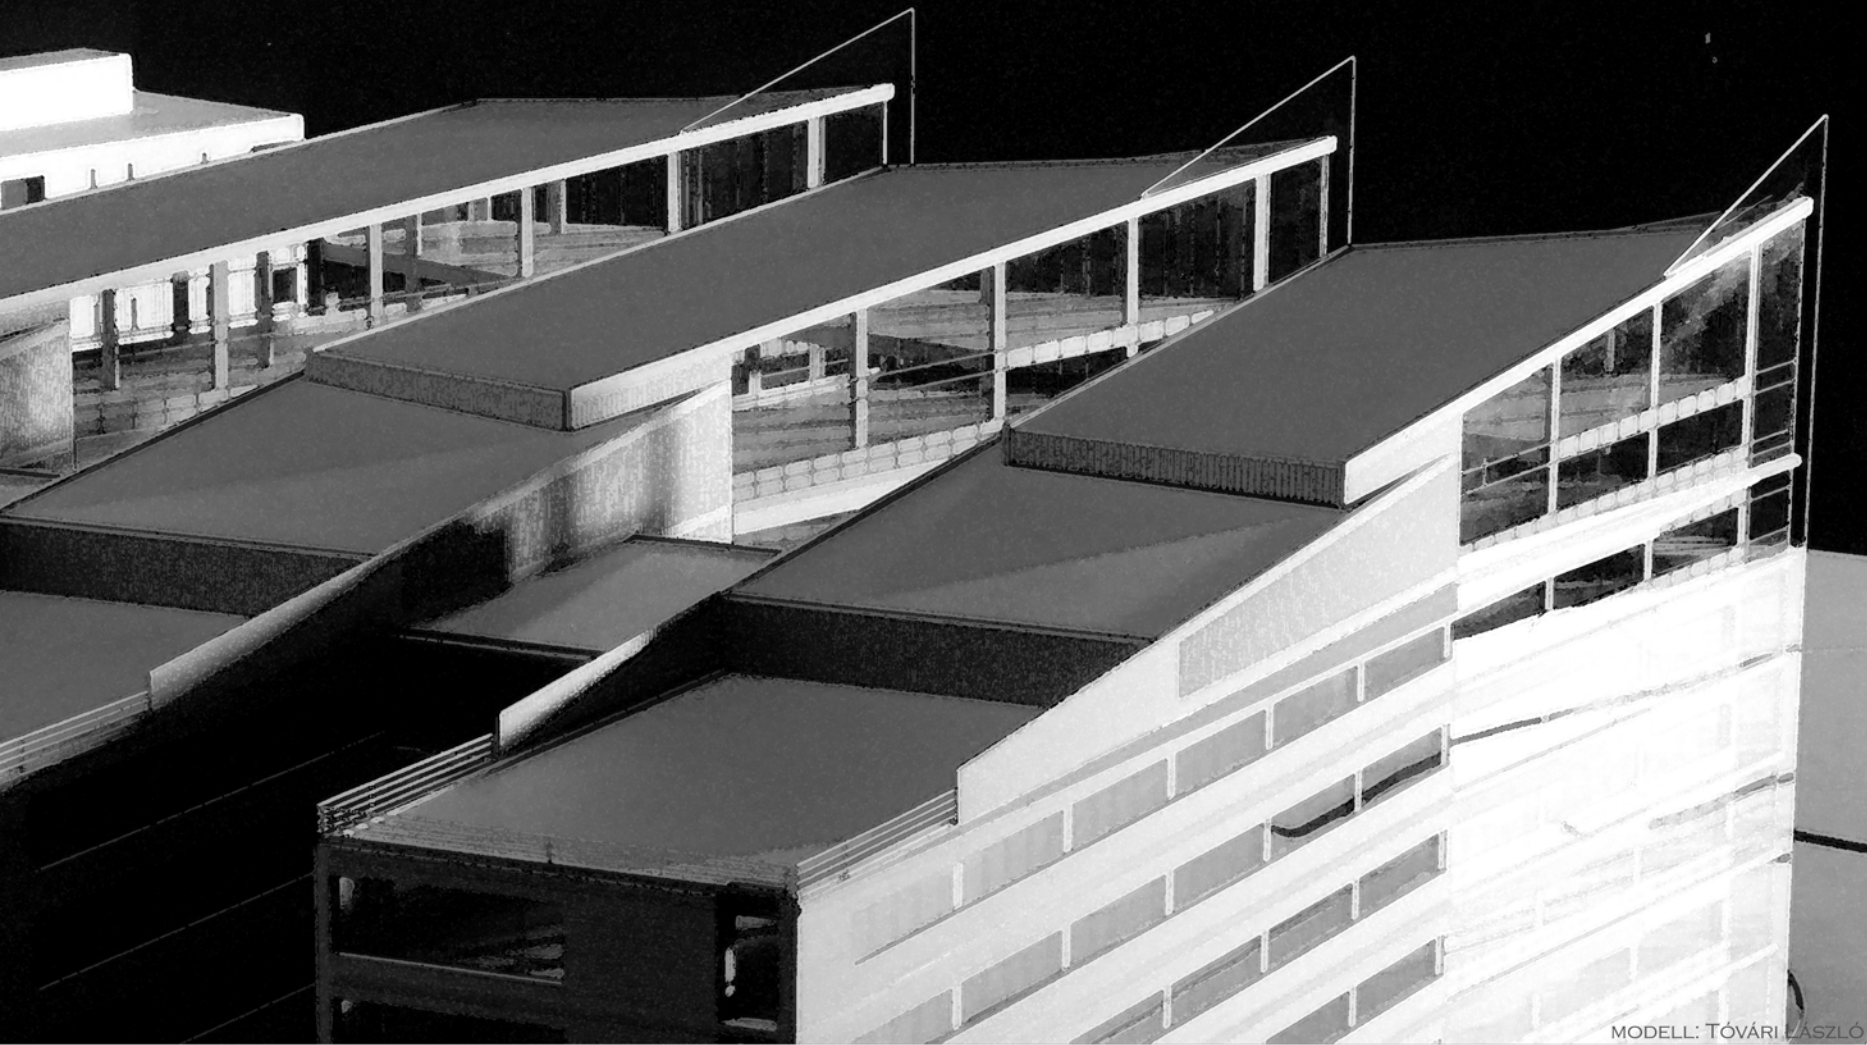

MODELL: TÓVÁRI LÁSZLÓ

KELLER FERENCCEL ÉS CSÁGOLY FERENCCEL - 1999-2002

ALKOTÁS PONT, BUDAPEST XII.



LÁTVÁNY: RÉPÁS FERENC

KELLER FERENCCEL ÉS CSÁGOLY FERENCCEL - 1999-2002

ALKOTÁS PONT, BUDAPEST XII.



LÁTVÁNY: RÉPÁS FERENC

KELLER FERENCCEL ÉS CSÁGOLY FERENCCEL - 1999-2002

ALKOTÁS PONT, BUDAPEST XII.



ELTÁVÁNY: RÉPÁS FERENC

KELLER FERENCCEL ÉS CSÁGOLY FERENCCEL - 1999-2002

ALKOTÁS PONT, BUDAPEST XII.



LÁTVÁNY: RÉPÁS FERENC

KELLER FERENCCEL ÉS CSÁGOLY FERENCCEL - 1999-2002



ALKOTÁS PONT, BUDAPEST XII.



LÁTVÁNY: RÉPÁS FERENC

KELLER FERENCCEL ÉS CSÁGOLY FERENCCEL - 1999-2002

ALKOTÁS PONT, BUDAPEST XII.

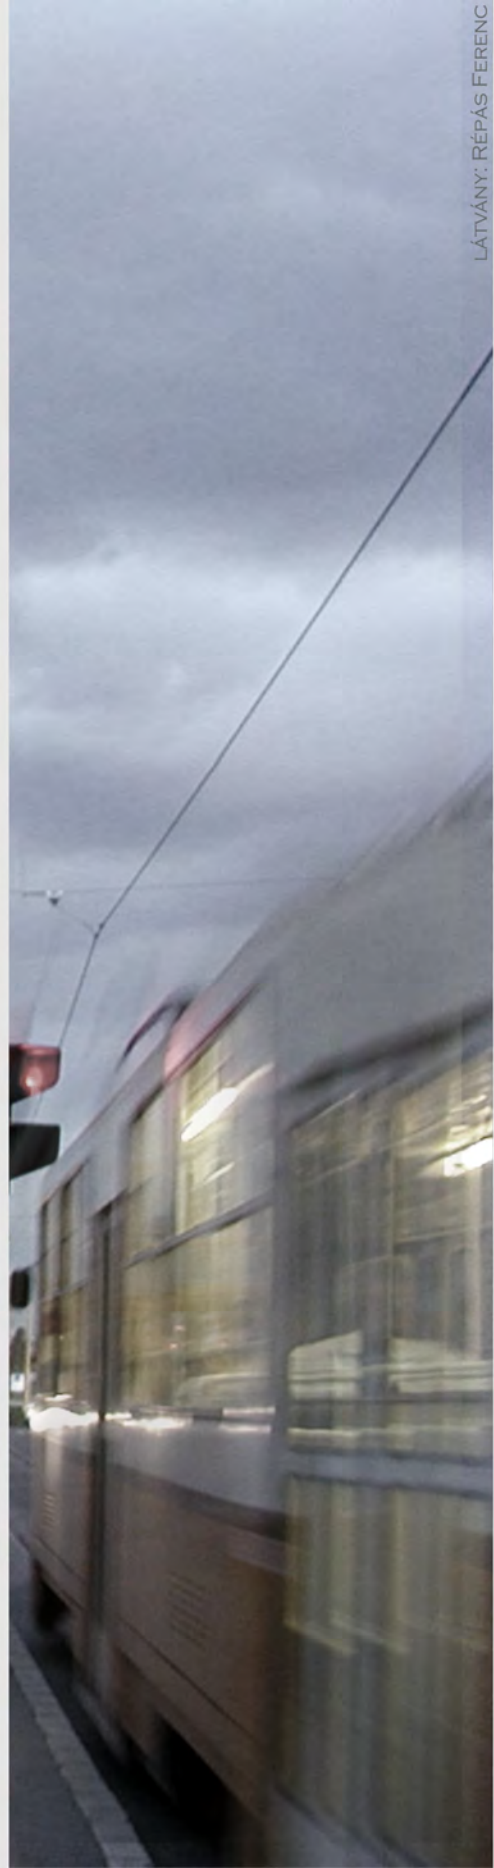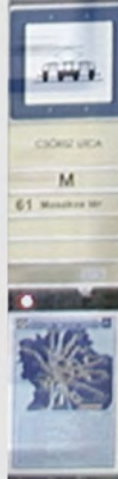

LÁTVÁNY: RÉPÁS FERENC

KELLER FERENCCEL ÉS CSÁGOLY FERENCCEL - 1999-2002

ALKOTÁS PONT, BUDAPEST XII.

























M...RKEZETT!
ALKOTÁS PONT
IR... A KILÁTÁSSAL KIADÓ!
LINCOLN
DIZ Zadelhoff
Tie Leung
269 69 99

Westel





