

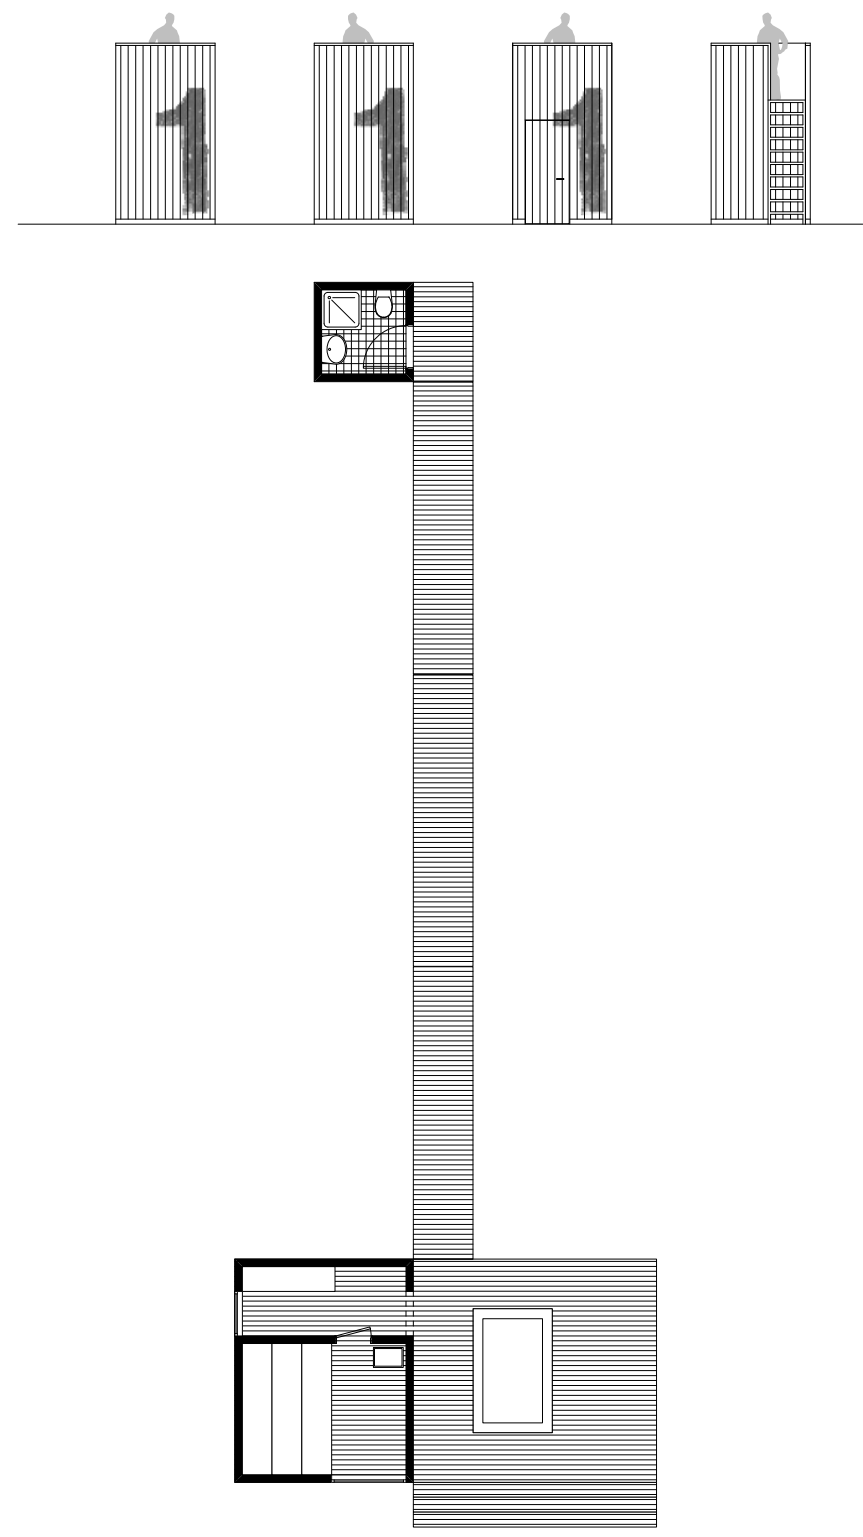


LÉPÉSRŐL LÉPÉSRE


A tervezett "beépítés" lépésről lépésre valósul meg, ezért a terület fejlesztését már holnap el lehetne kezdeni. A fokozatos beépítés által a téglagyár területe már az első fázisban tartalommal töltődik fel, megszűnik vakfolt-nak lenni és új színtölthet Érdnek. A terület átmeneti használatok által bekerül a köztudatba és felkerül a térképre, ezáltal pedig pozitívan befolyásolja a jövőben tervezett nagyobb léptékű beavatkozásokat is. (Senatsverwaltung für Stadtentwicklung Berlin: Urban Pioneers. Berlin: Stadtentwicklung durch Zwischennutzung. Jovis Verlag GmbH, Berlin, 2007.) A terület ütemezett elfoglalása során fokozatosan több szinten egyre szorosabb lesz a téglagyár kapcsolata Ófaluval és Érdel.

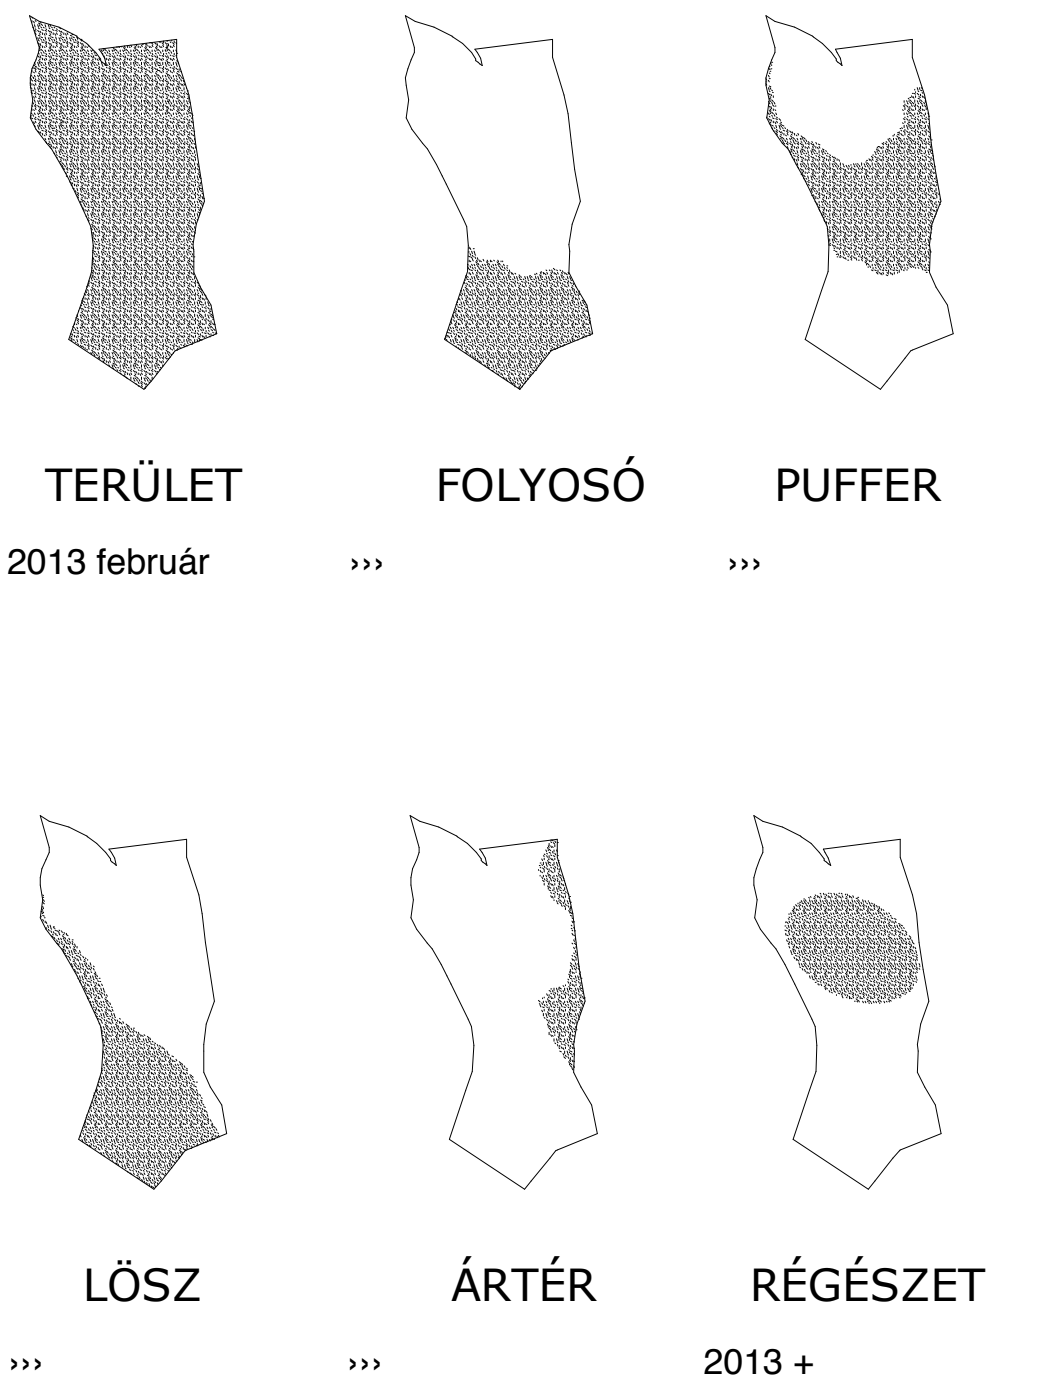


SZAUNA ALAPRAJZ 1:200

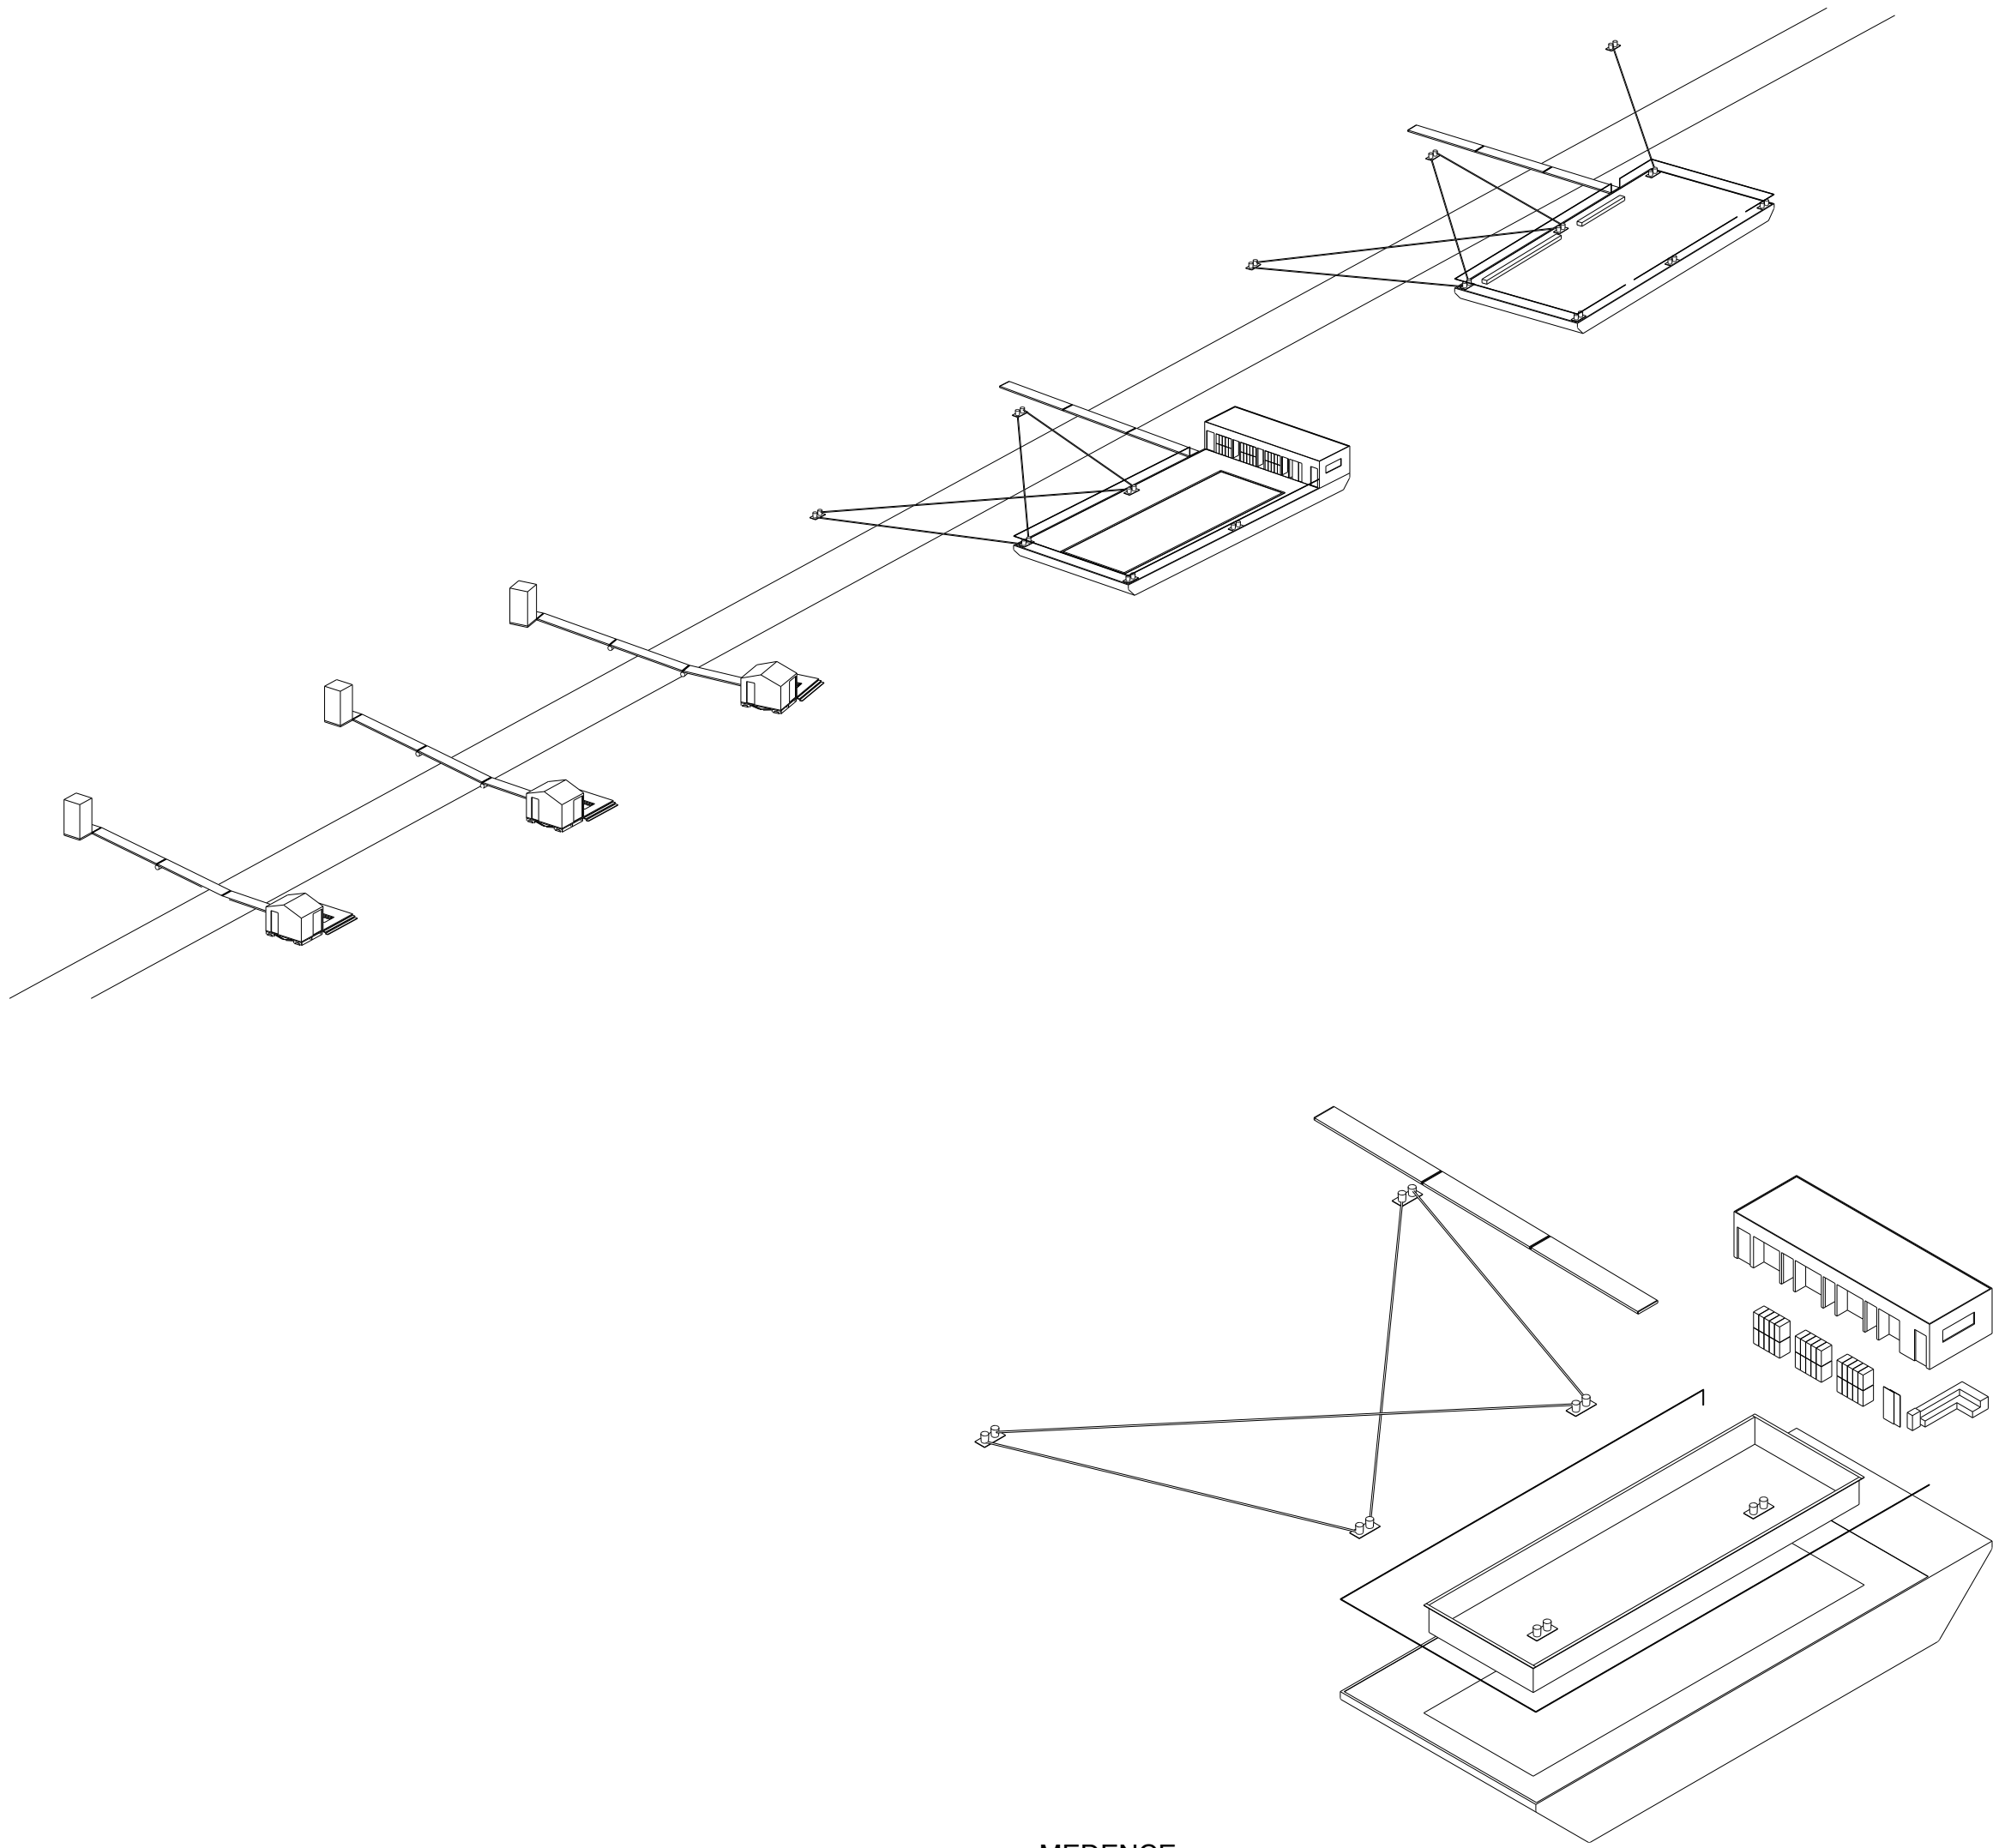


MEDENCE

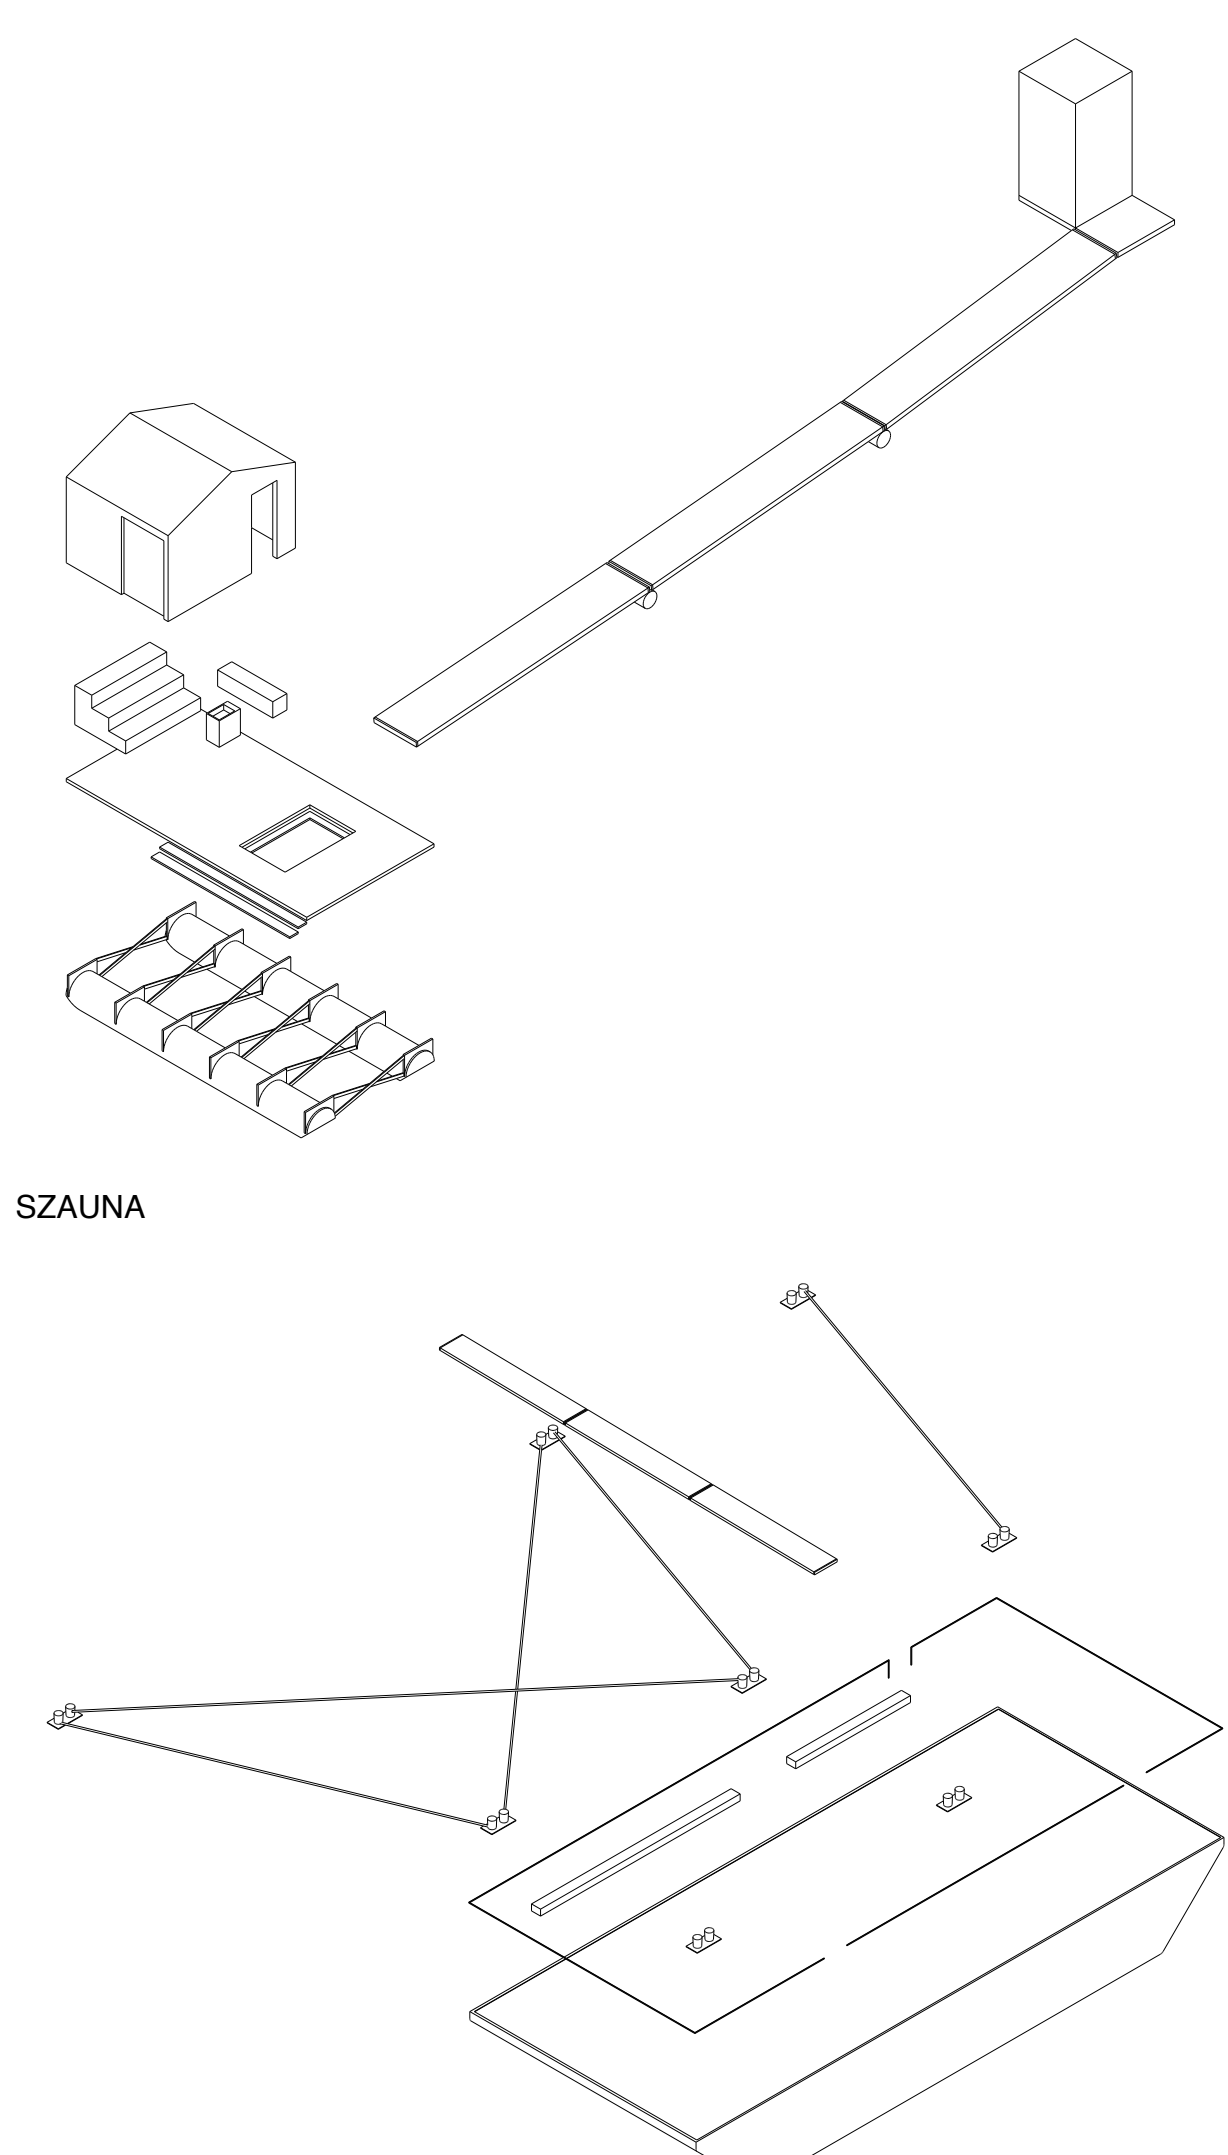

KIKÖTŐ

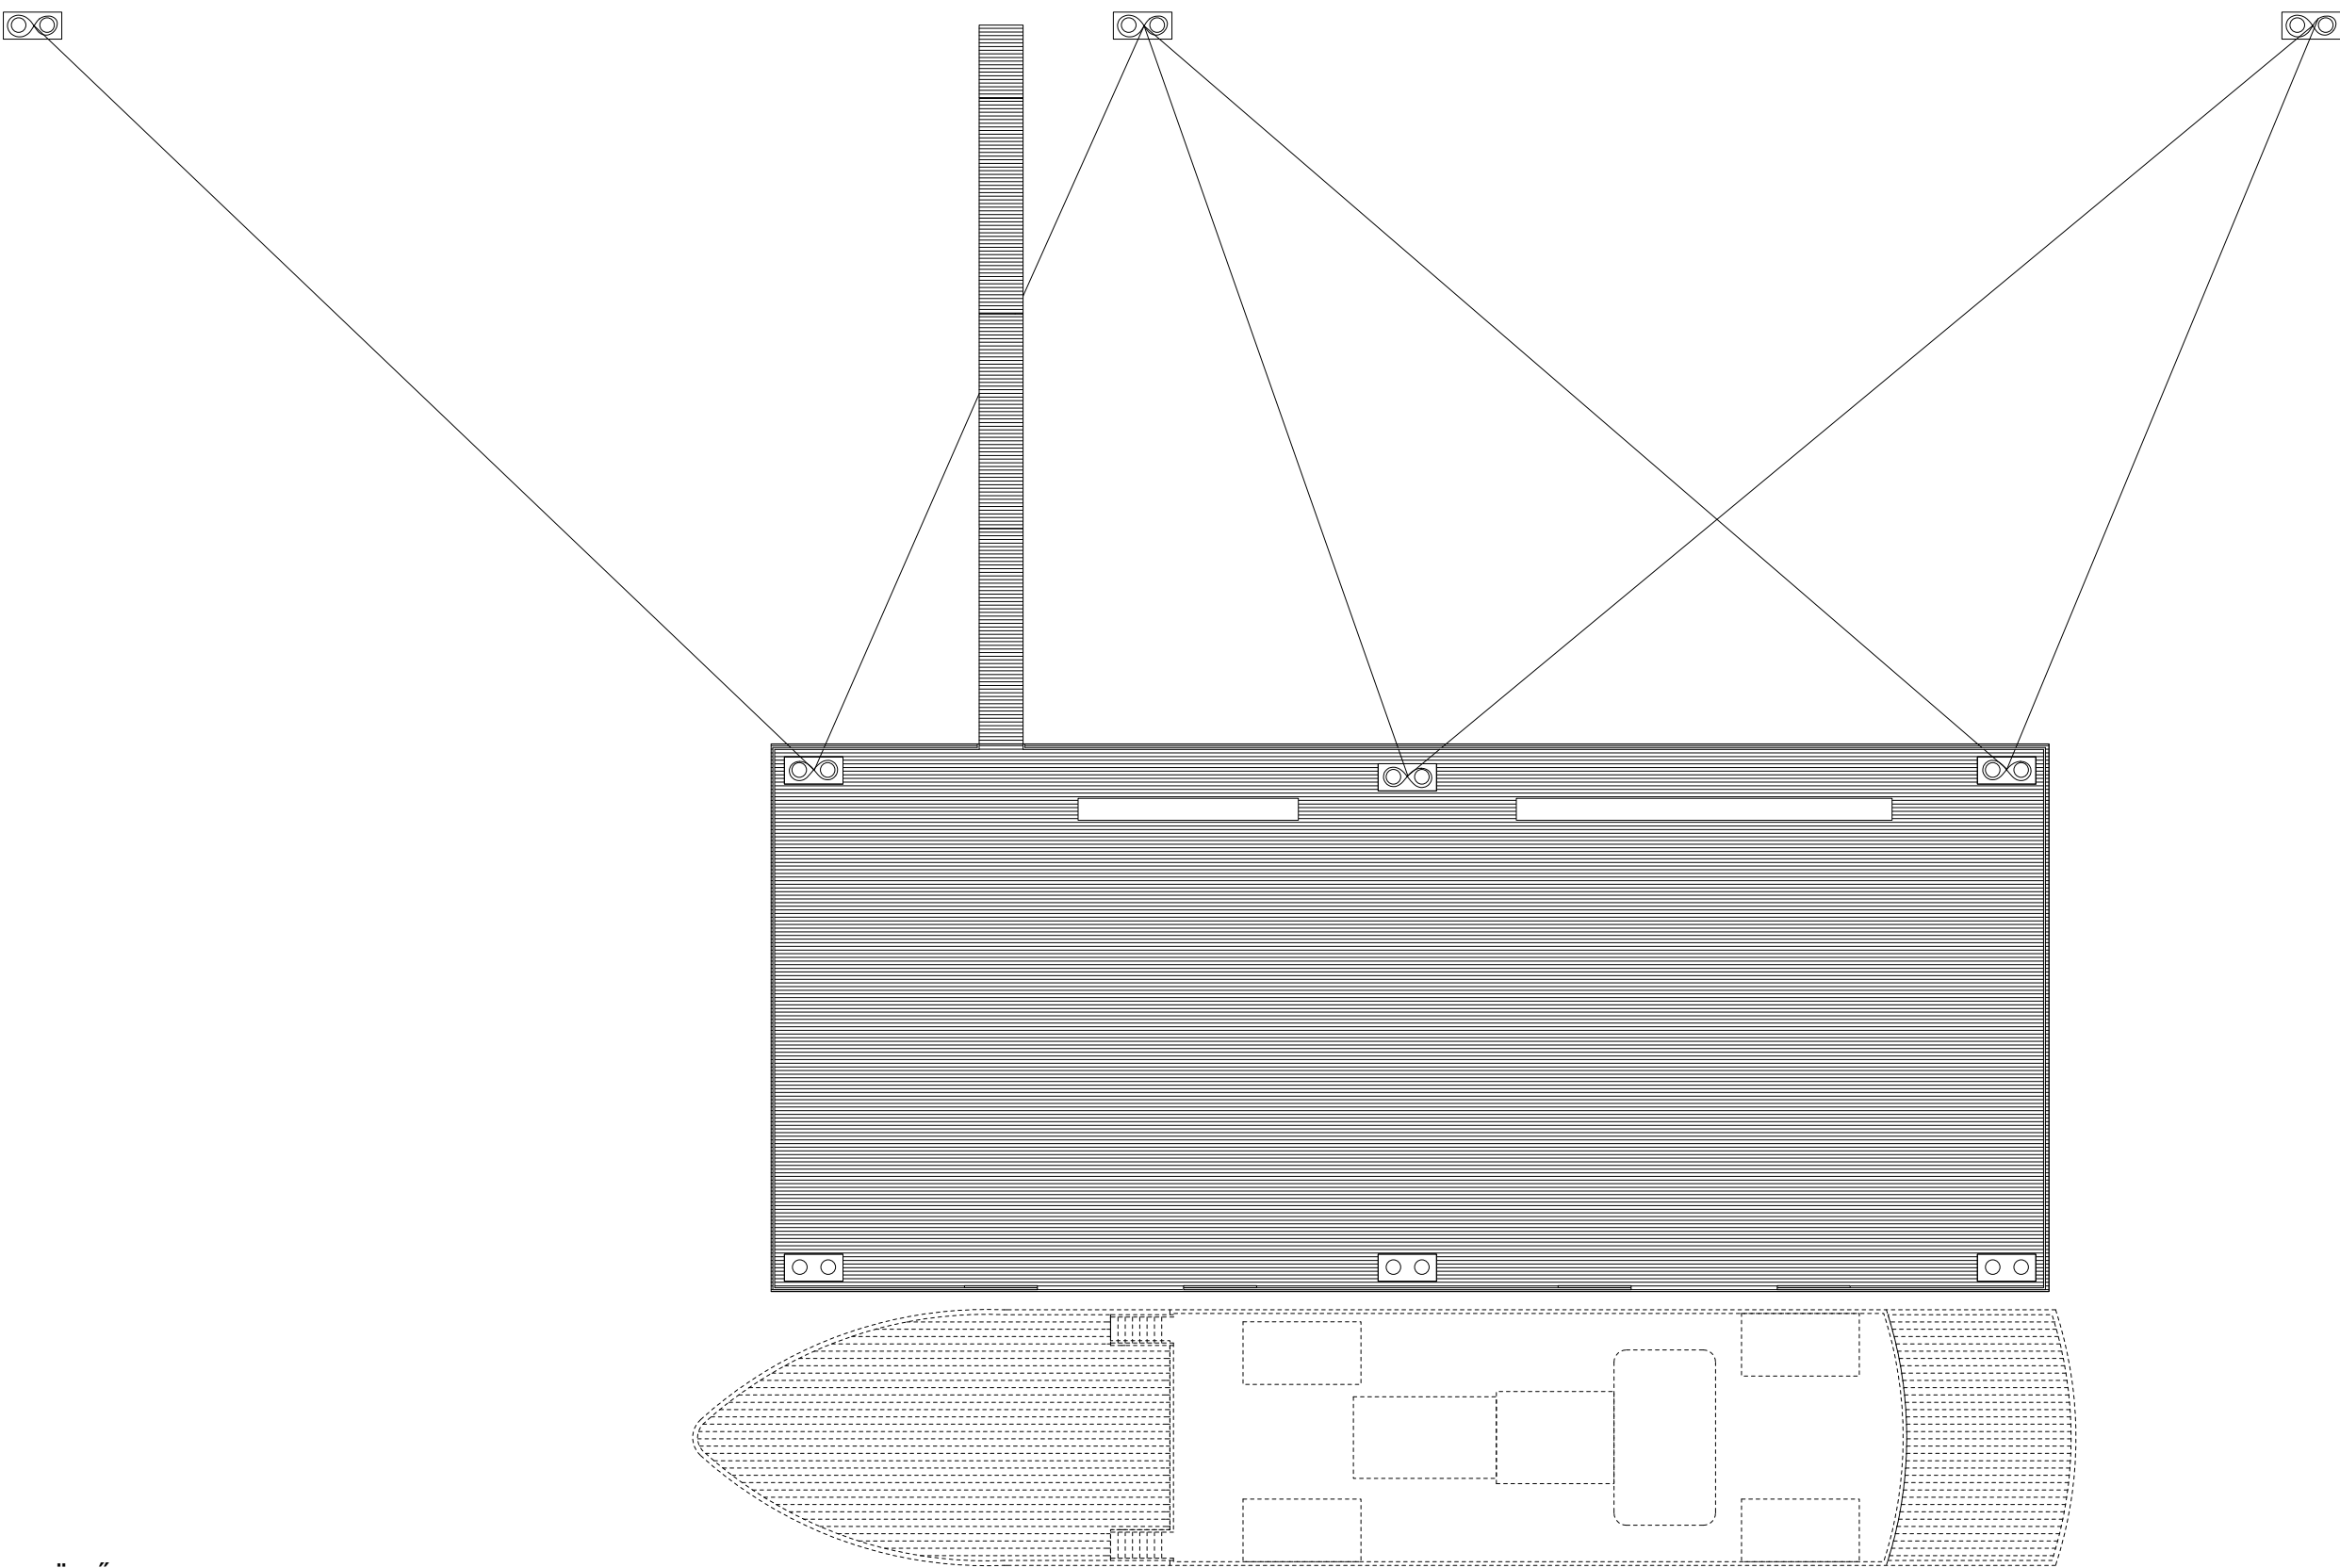

KIKÖTŐ ALAPRAJZ 1:200

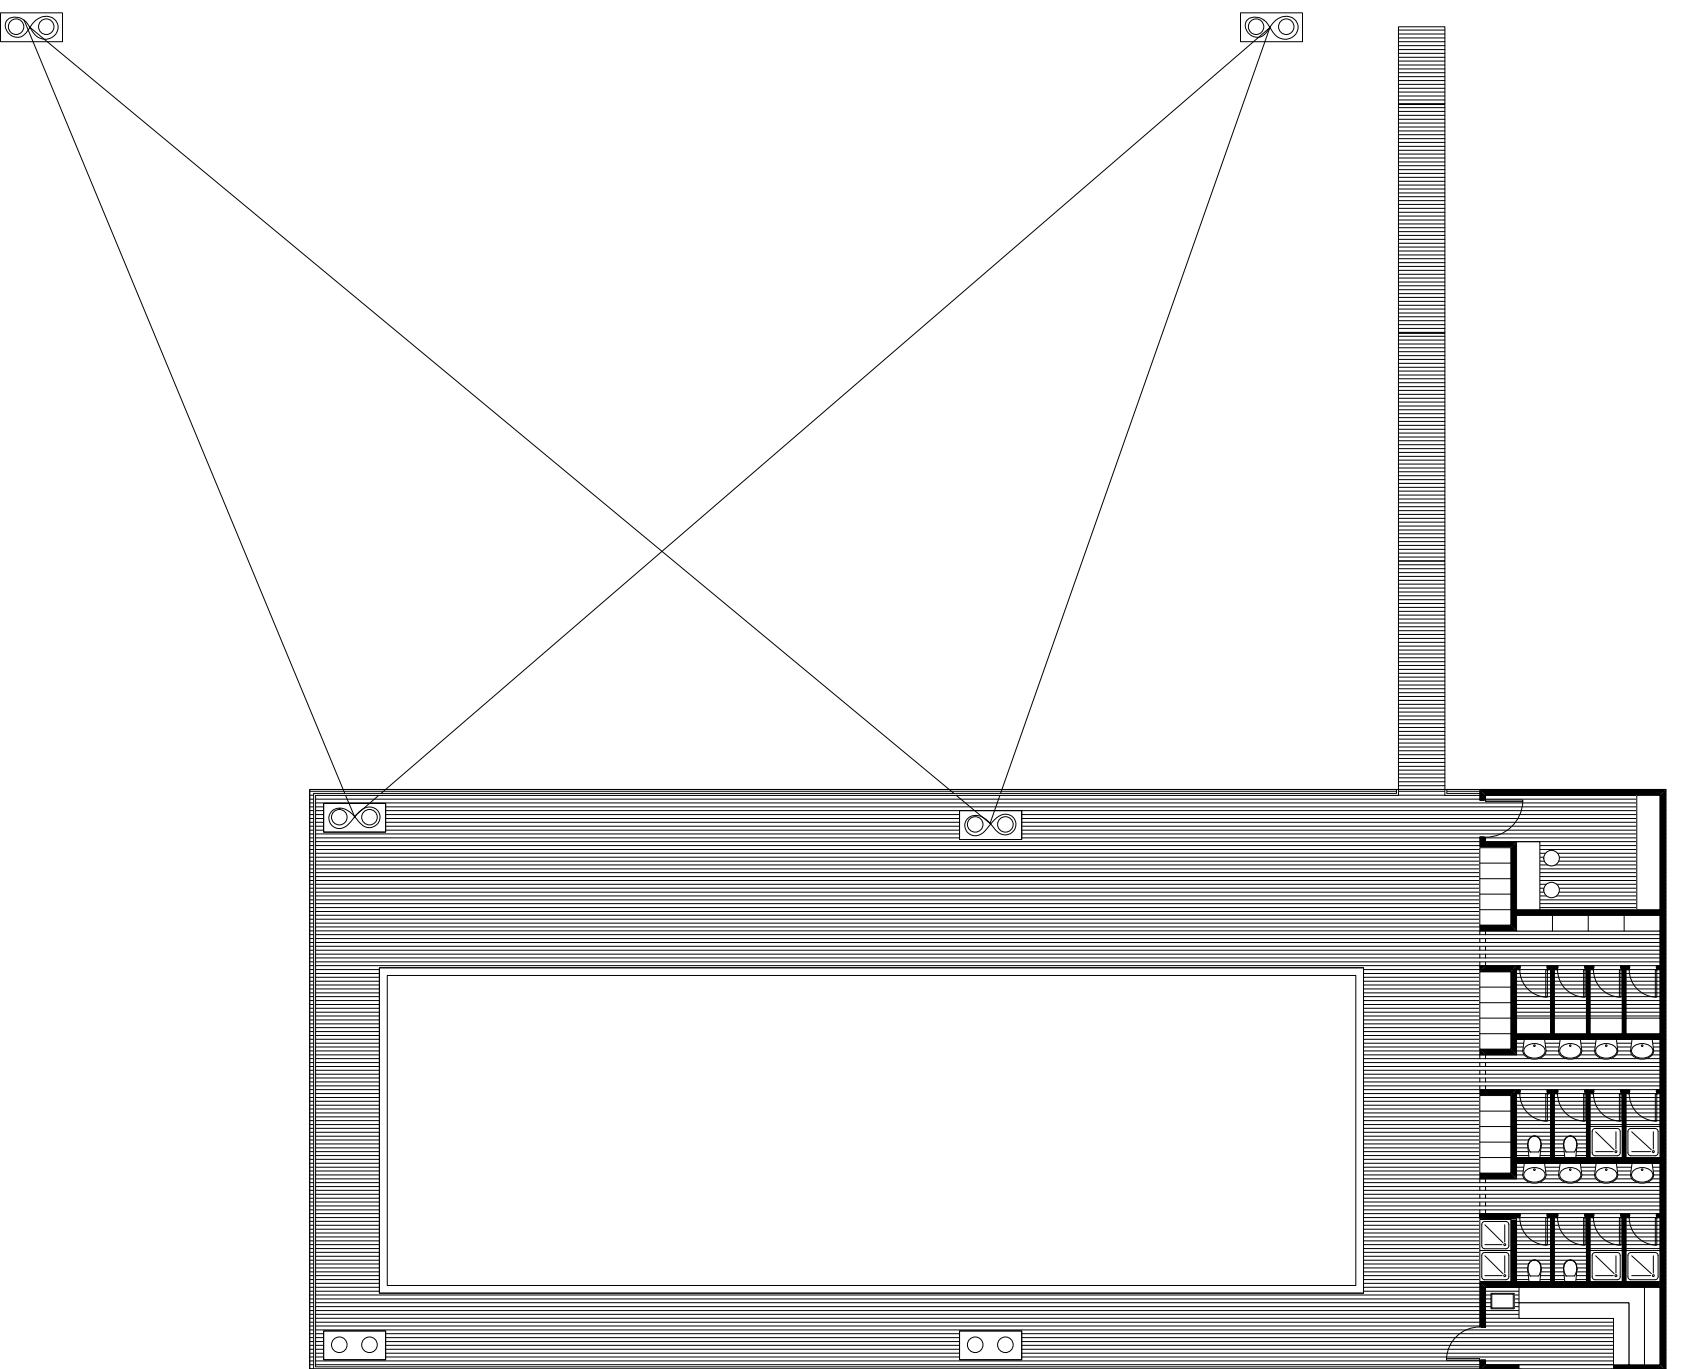

MEDENCE ALAPRAJZ 1:200